



PIIRUSTUS JOKI-MALLINKAISTEN KANSAKOULUUN
 JANAKKALASSA

LEIKKÄ-B

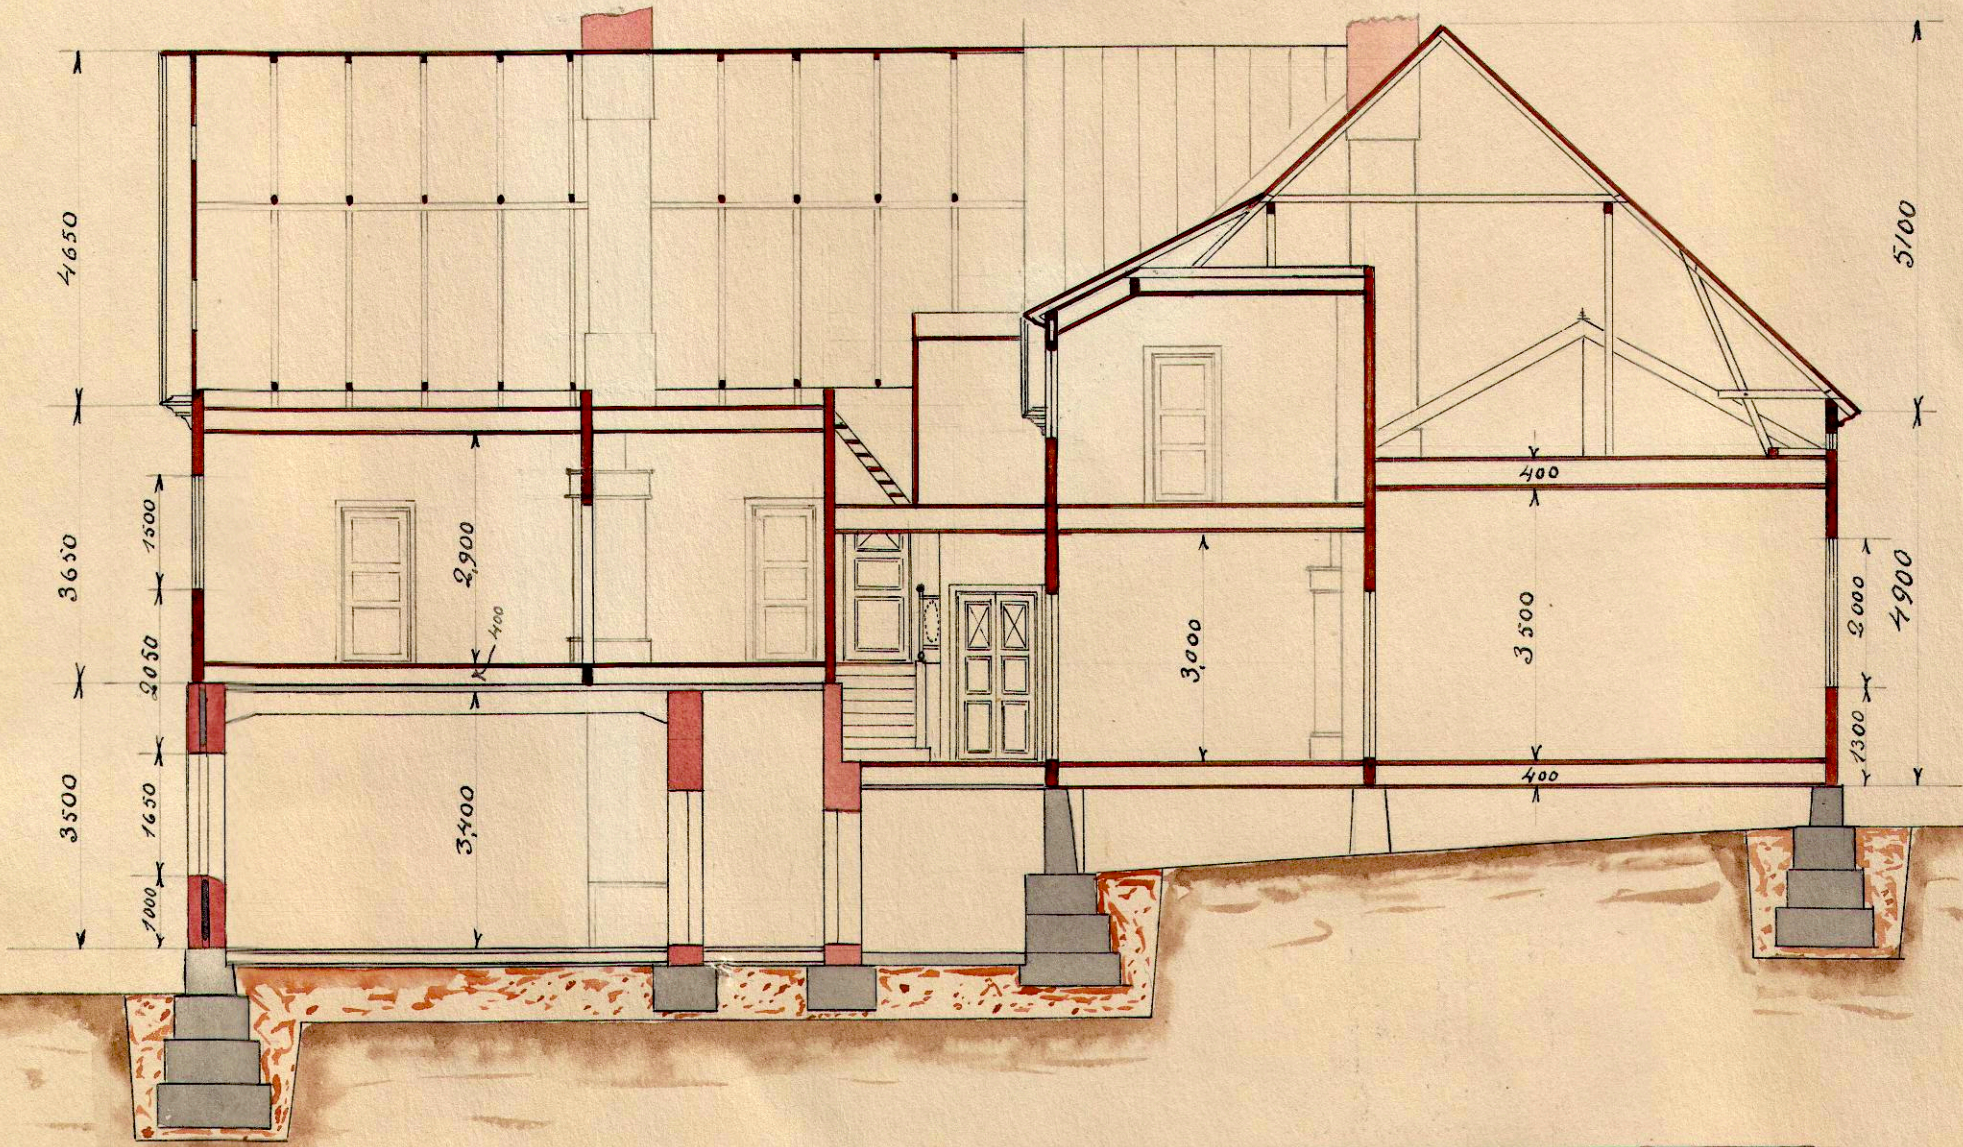

MAKSETÄ 1:100

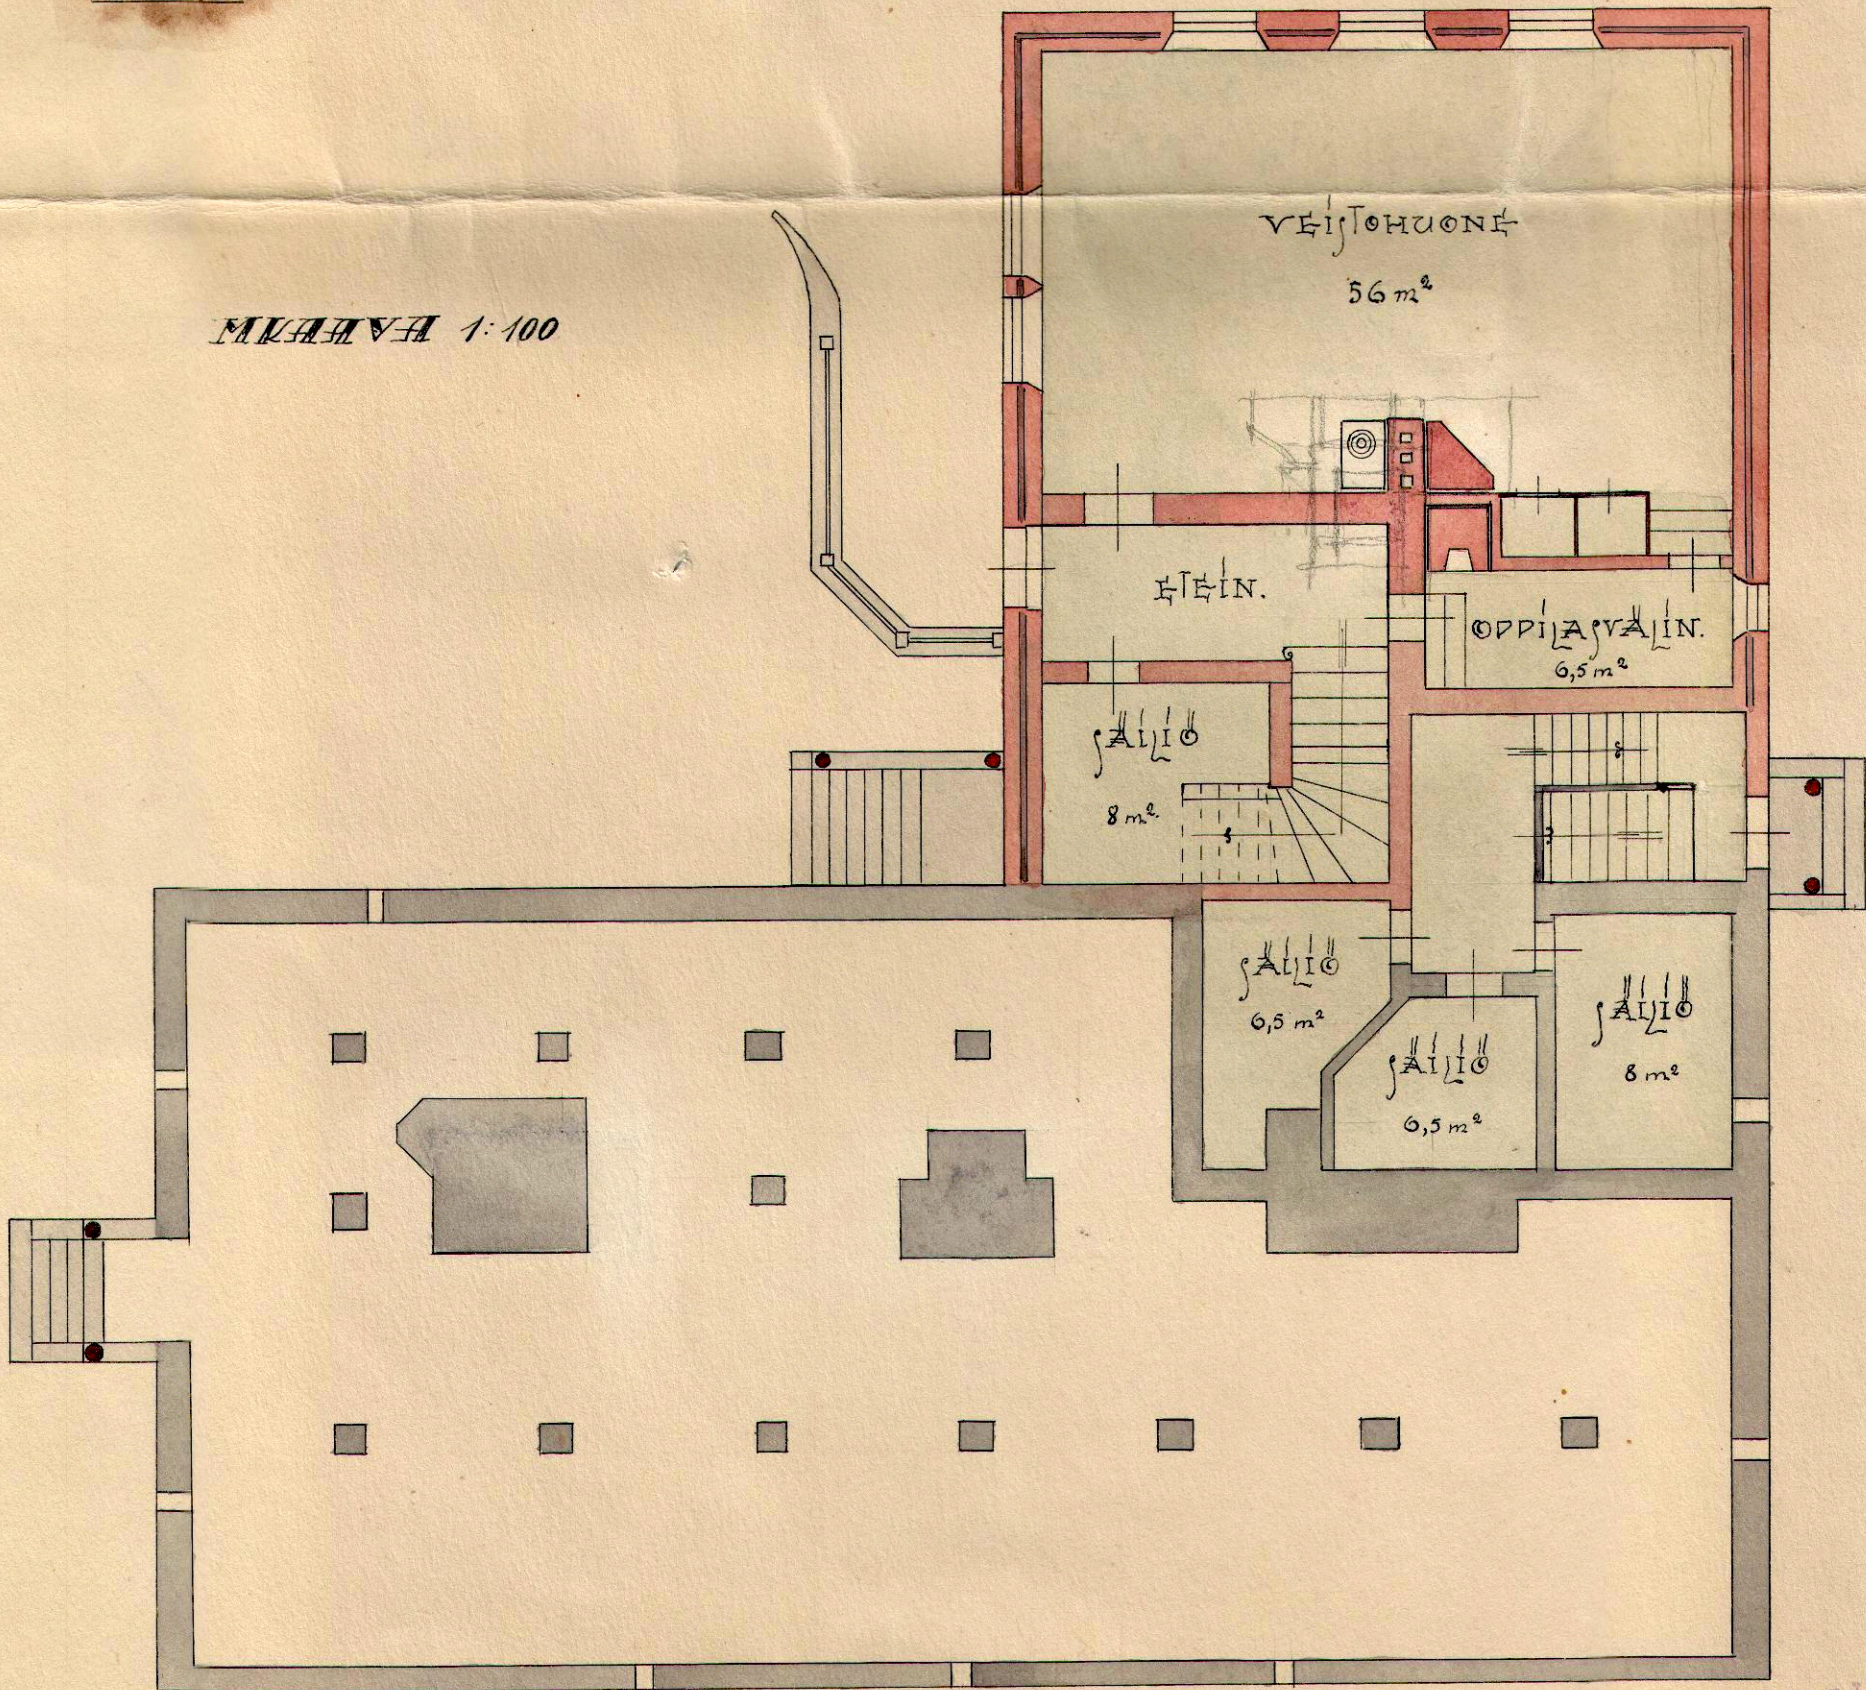

HAMEEN LAANNIN
 KÄSITTELYSEURAN
 Hameenlinnassa 12/9 25
 Toim. E. Suuronen.