


PROJEKT

ELL


STENTRUMMA vid KOMMIO i JANAKKALA SOCKEN af TAVASTEHS LÄN

Skala 5 fot på 1 Dec. tum.


Längdsnitt genom a-b

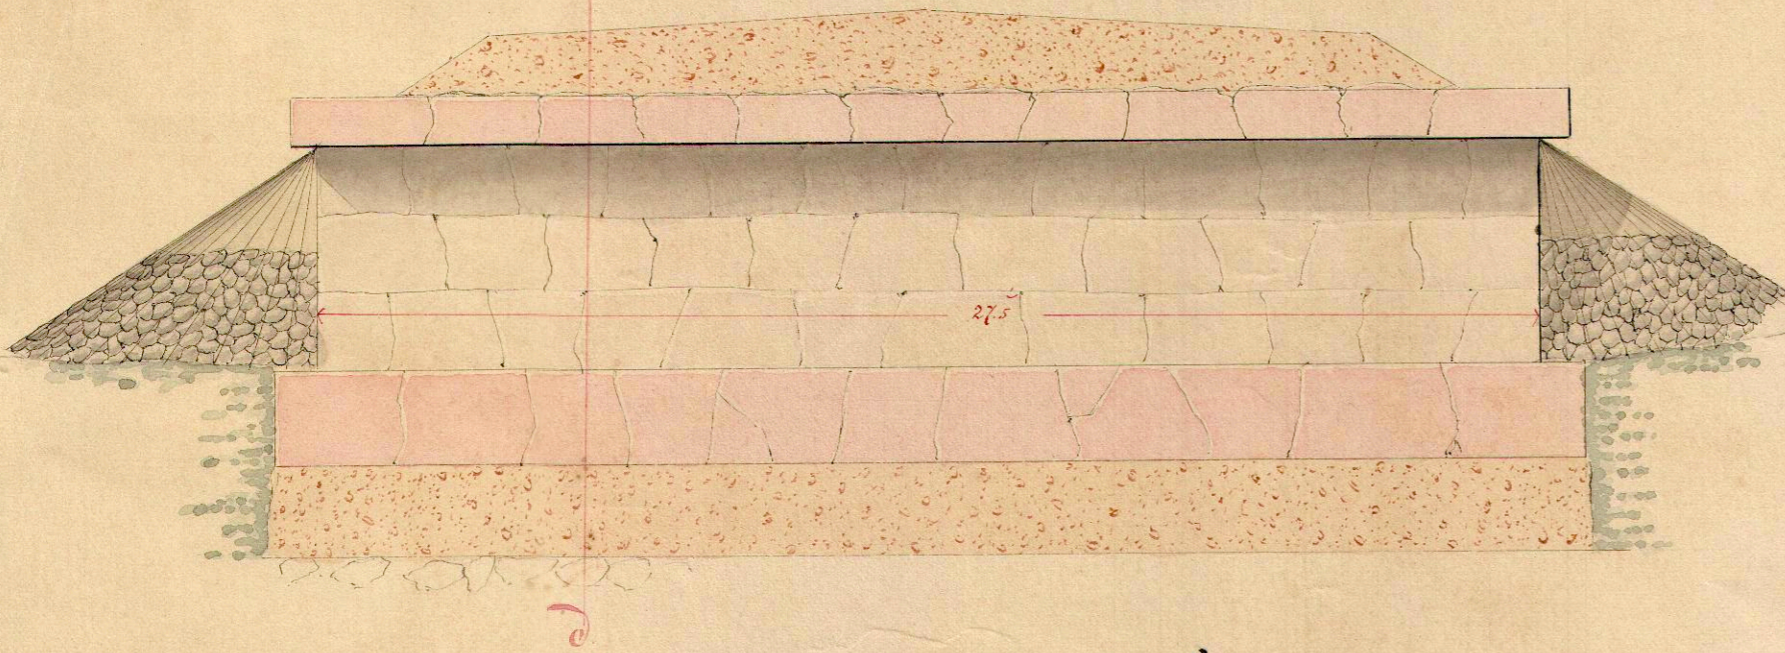





Trärsnitt genom c-d

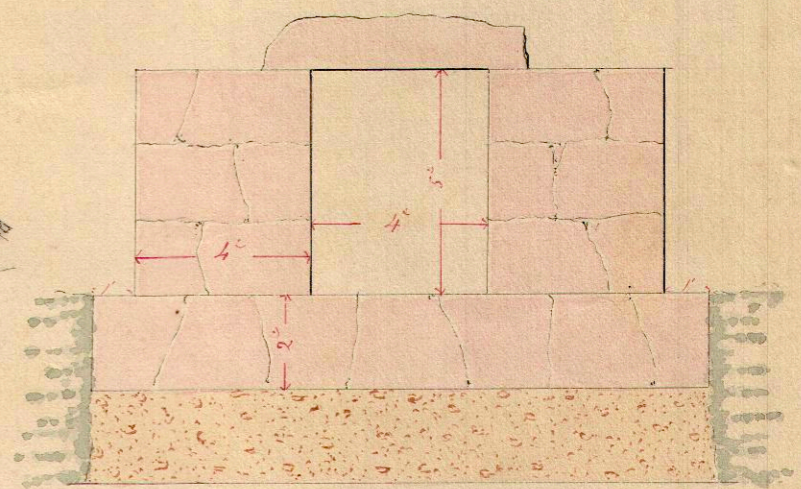

Änd-facäo

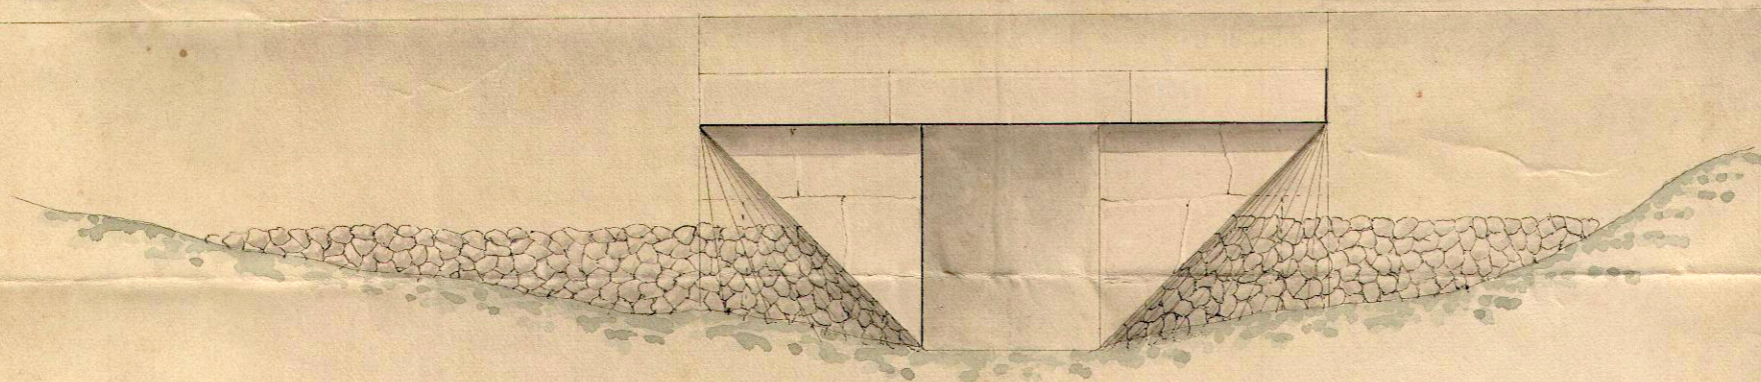

Plan

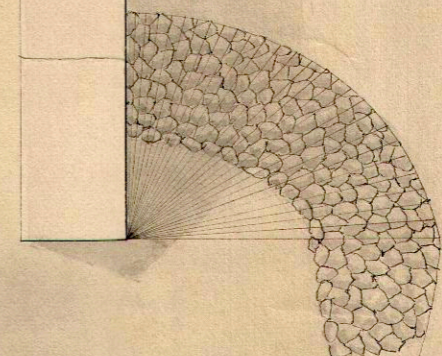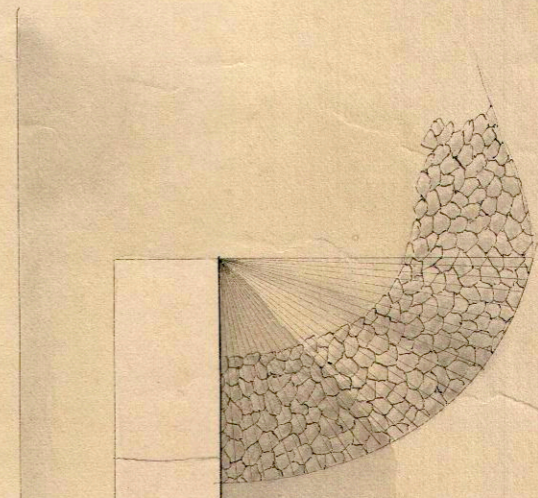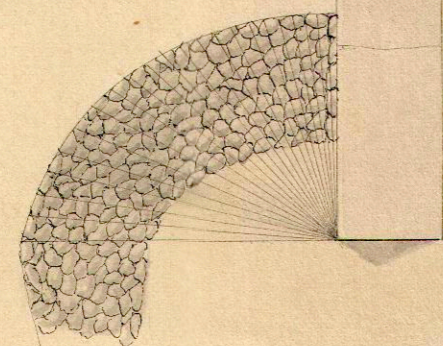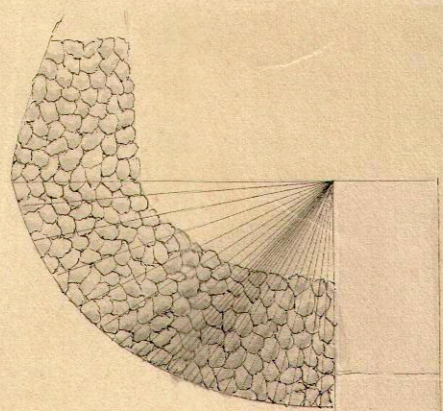

H. J. Cajander