

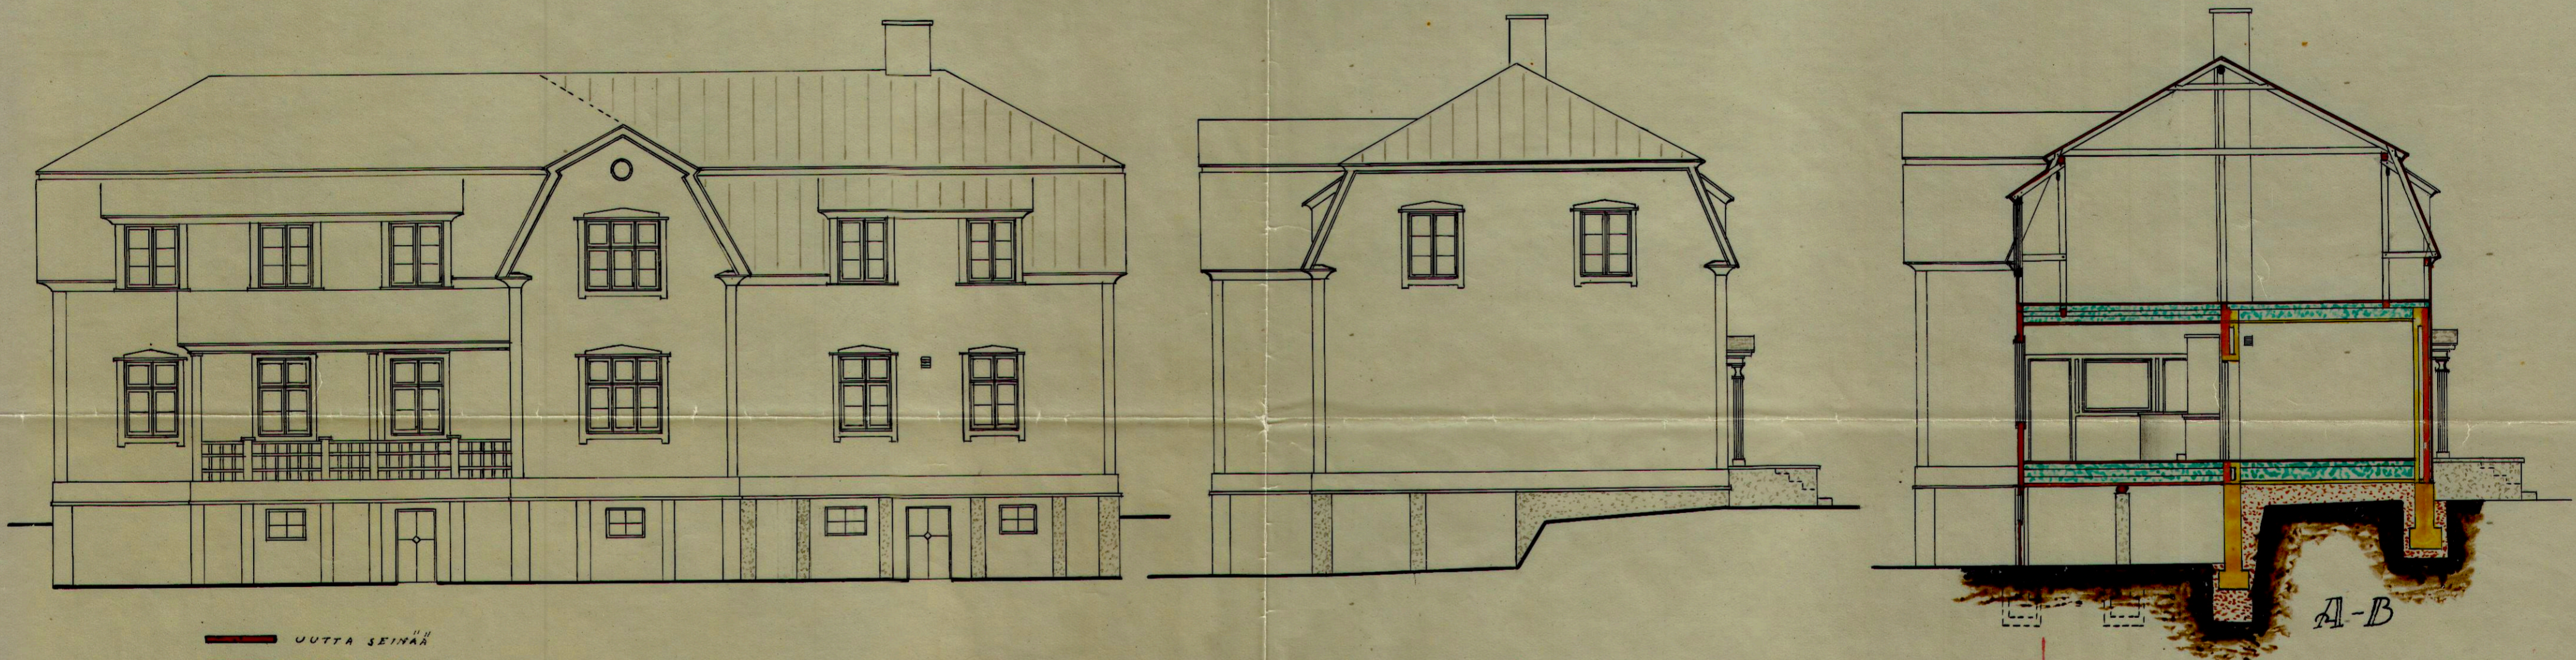
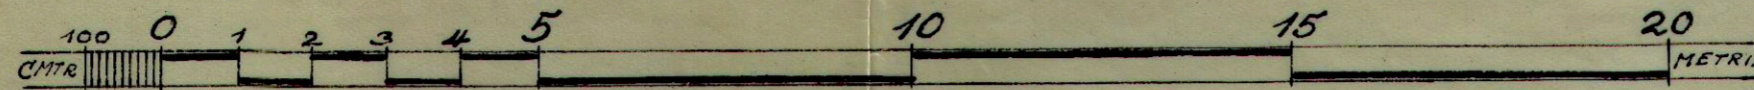
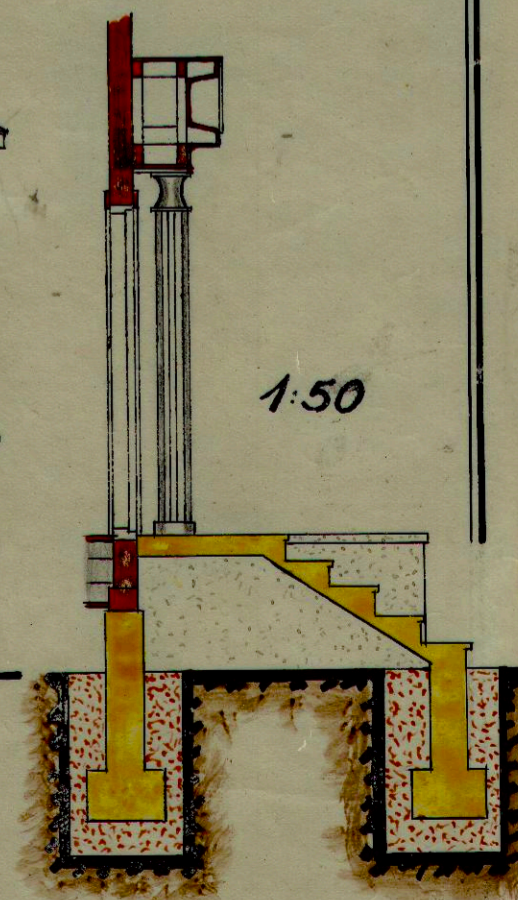
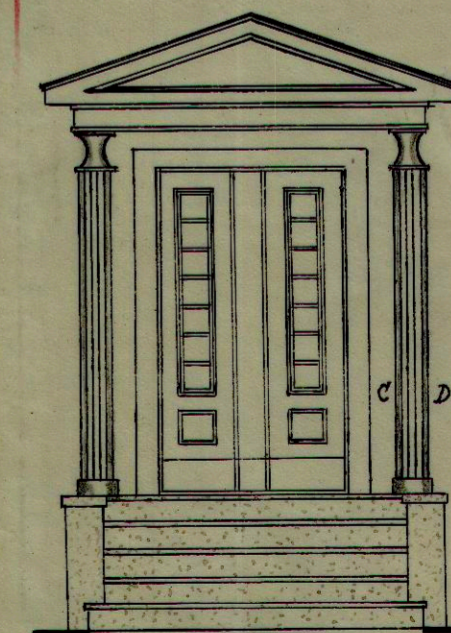
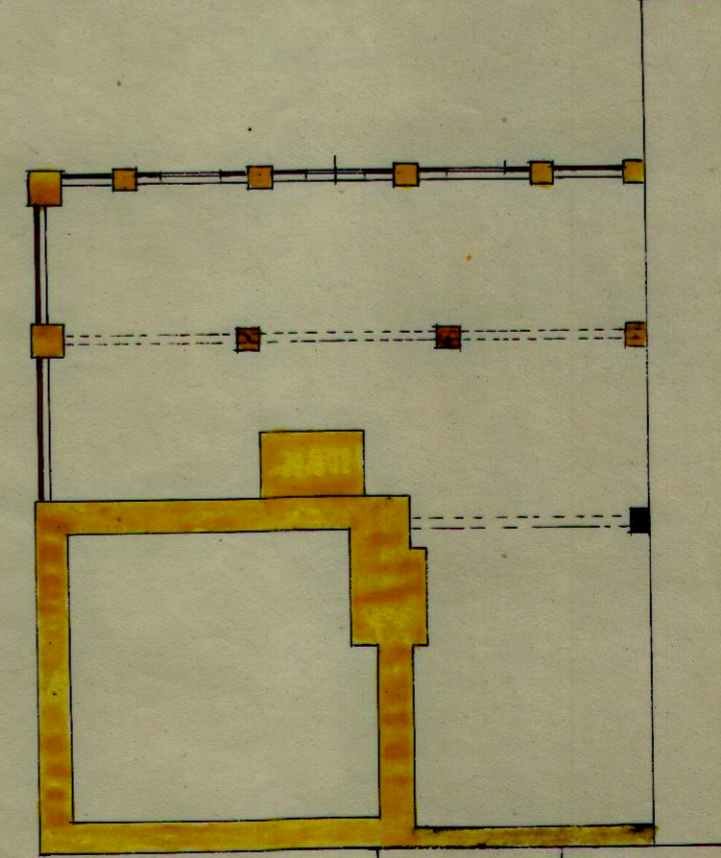


# LAAJENNUSPIIRUSTUS JANAKKALAN KUNNALLISTOIMISTORAKENNUKSEEN

1:100

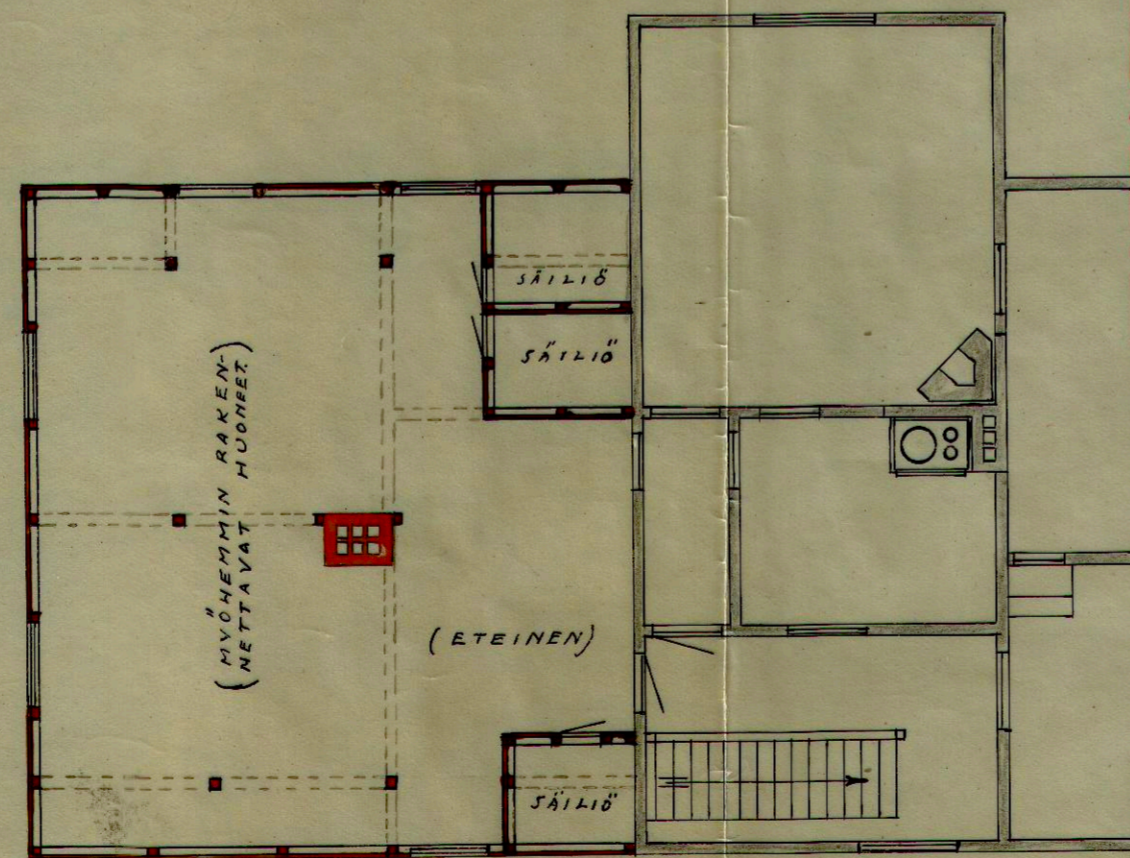

— UUTTA SEINÄÄ  
— VANHAA

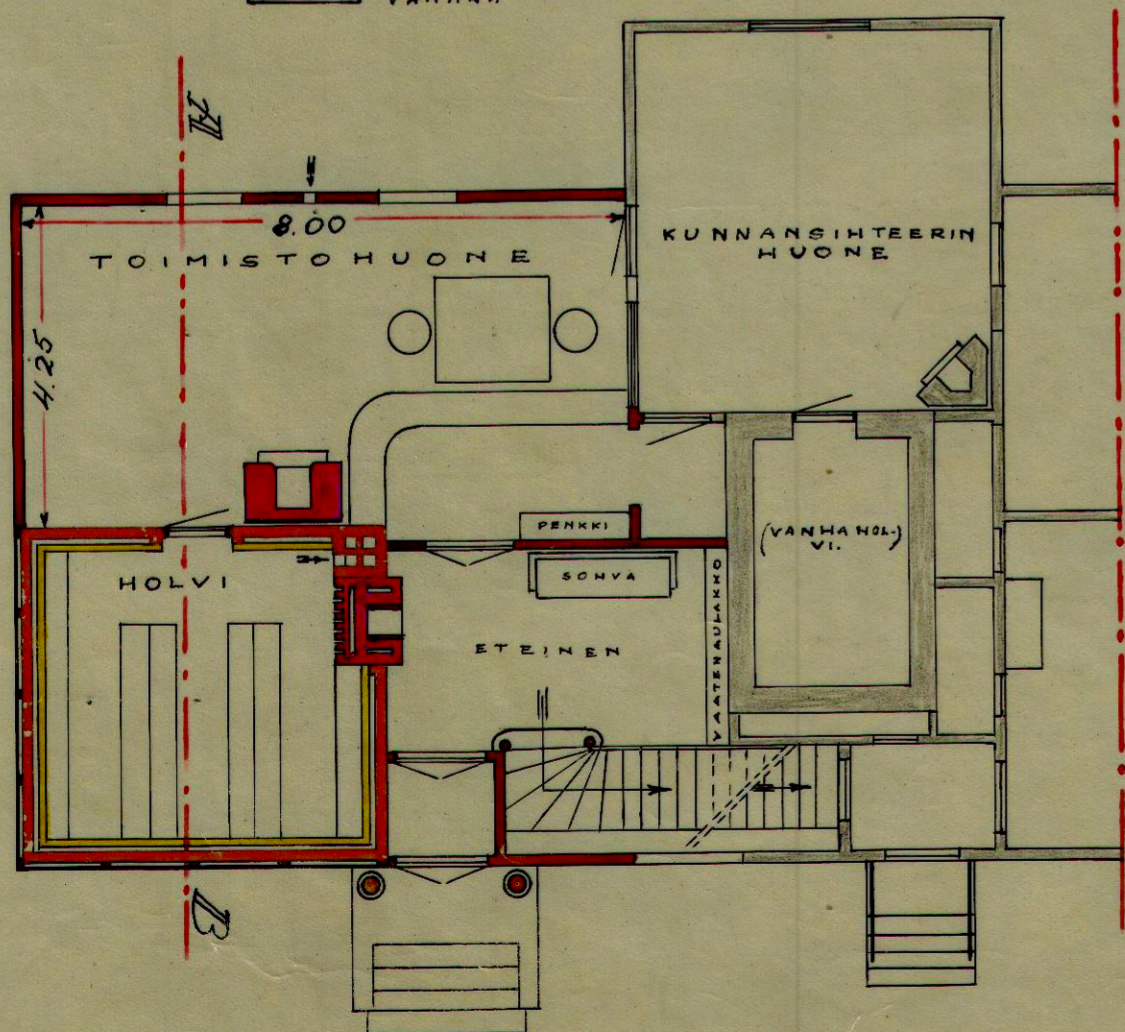

HÄMEEN LÄÄNIN  
MAANVILJELYSEURAN  
RAKENNUSTOIMISTO

HÄMEENLINNASSA HELMIK. v. 1934  
U. K. Laitinen

LEIKKAUS C-D 1:10

1:50

2000/100