
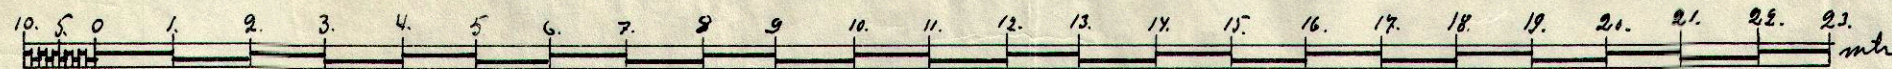


Juengin kansakoulun lisärakennuksen

Poikkileikkaus.

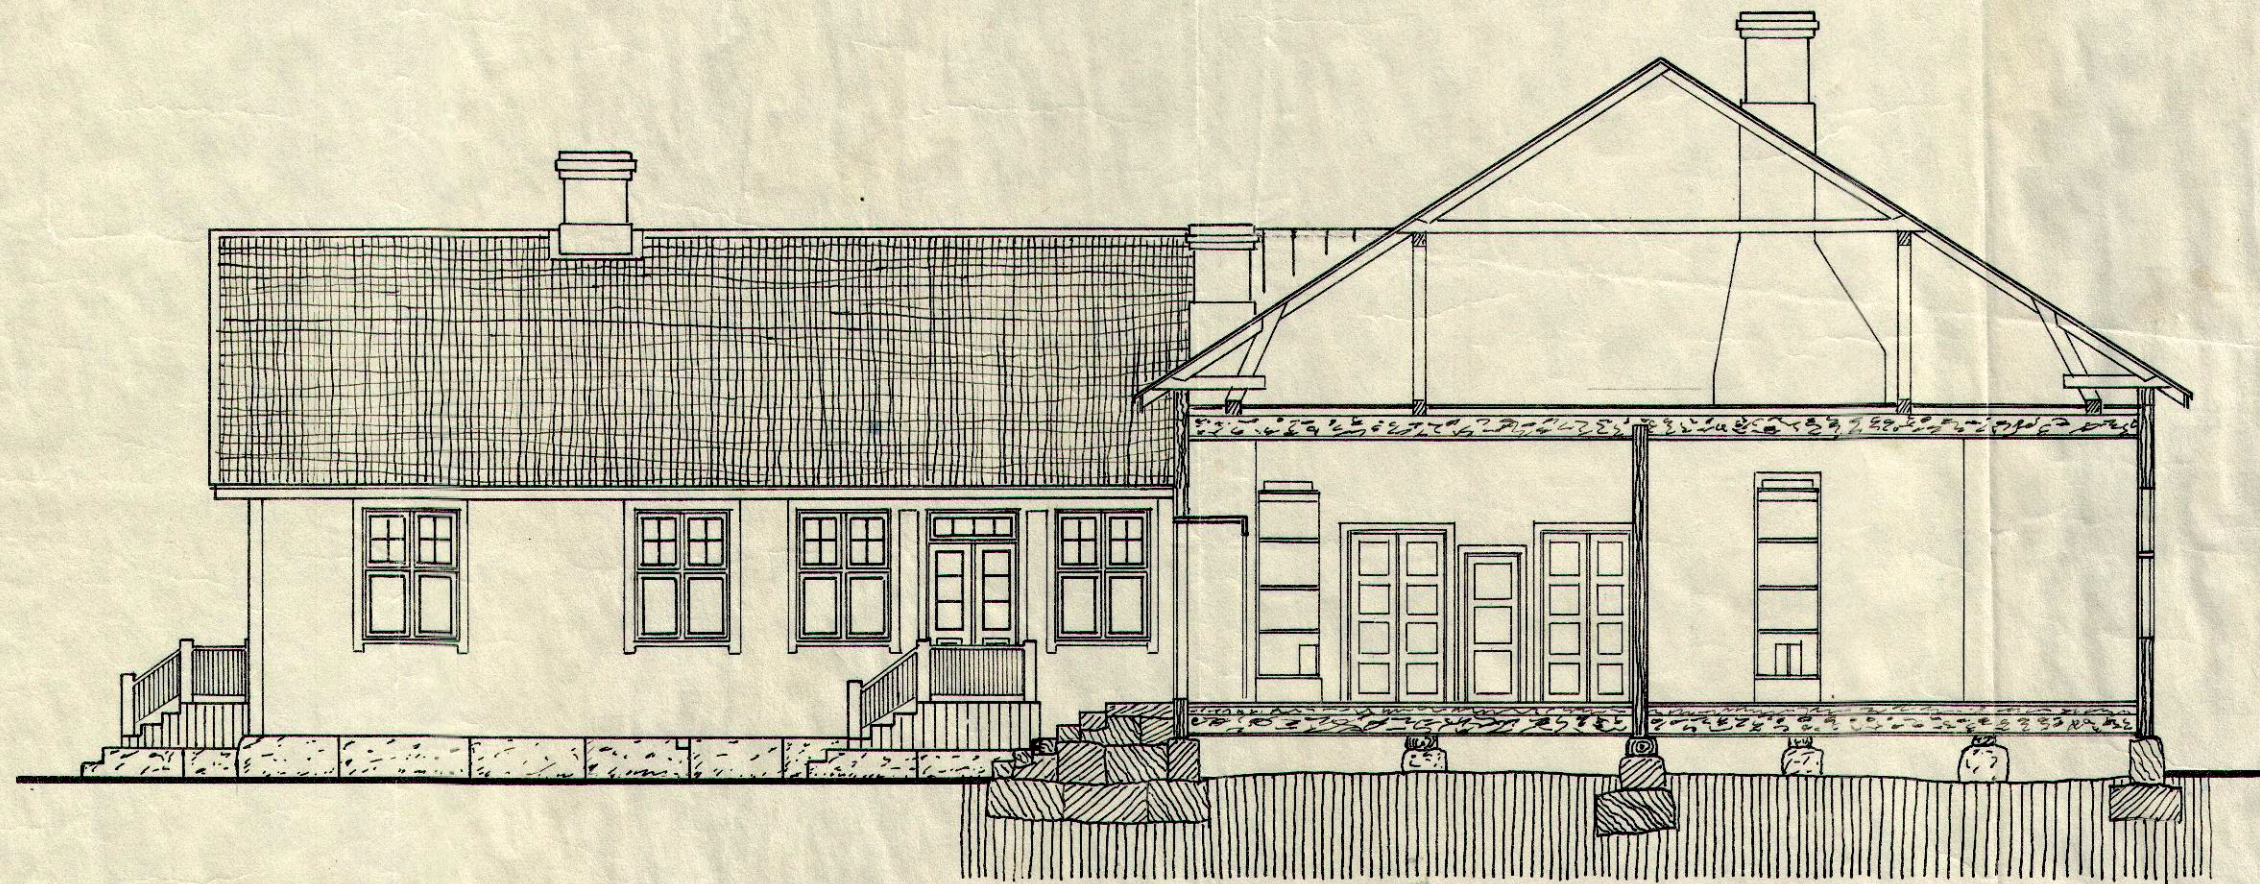

Havisalonen kops:io jouluk 1922.
Helmi Kunnilla.