


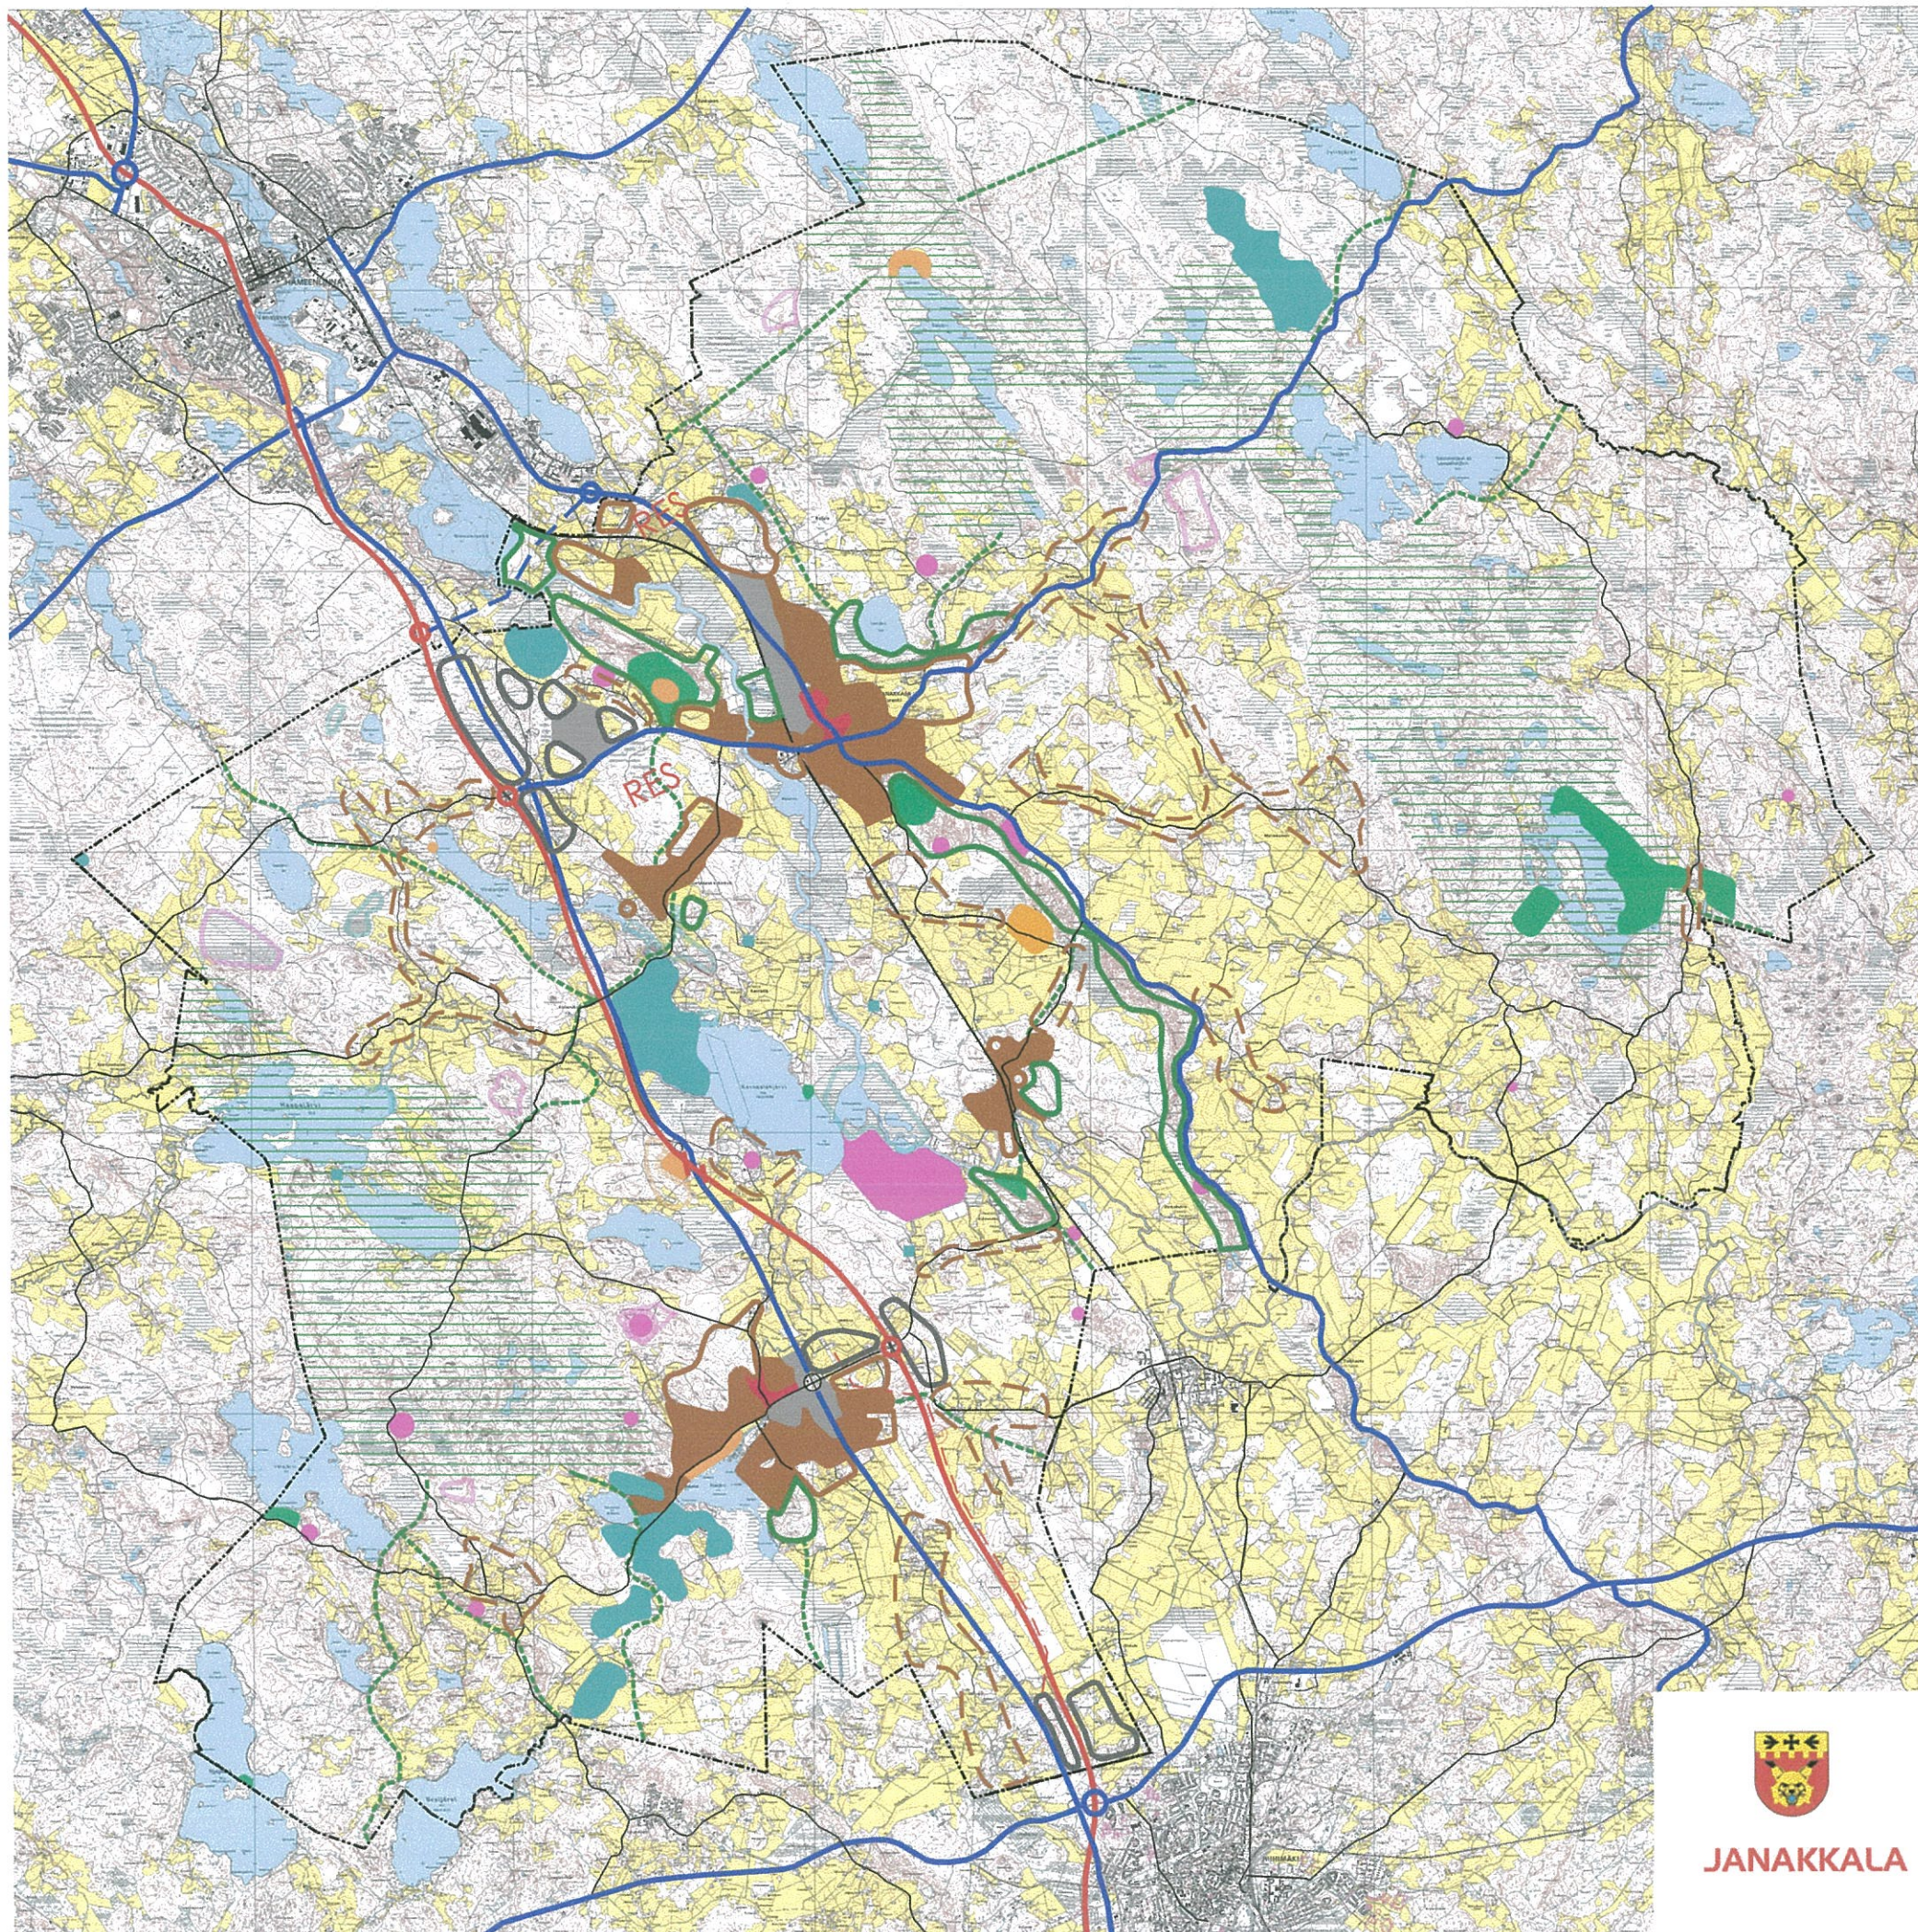

Rakennusjärjestyksen liitekartta 1

MAANKÄYTÖN RAKENNEMALLI 2030+

MAANKÄYTTÖ JA LAAJENTUMISALUEET 2008-2030

- | | |
|------------|-------------------------------------|
| | asuntoalue |
| | kylämäinen alue / kehittämiskäytävä |
| | keskusta-alue |
| | palvelualue |
| | työpaikka-alue |
| | virkistysalue |
| | vihervyöhyke |
| | matkailualue |
| | erityisalue |
| | suojealue |
| RES | reservialue |
| | maa- ja metsätalousvaltainen alue |
| | päärata |
| | moottoritie |
| | seututie |
| | yhdystie |
| | ohjeellinen pääsähkölinja |
| | ohjeellinen päävesijohtolinja |
| | ohjeellinen pääviemärlinja |
| | viheryhteystarve |

0 5 km



Janakkalan kunta/Maankäyttö
4.12.2009