


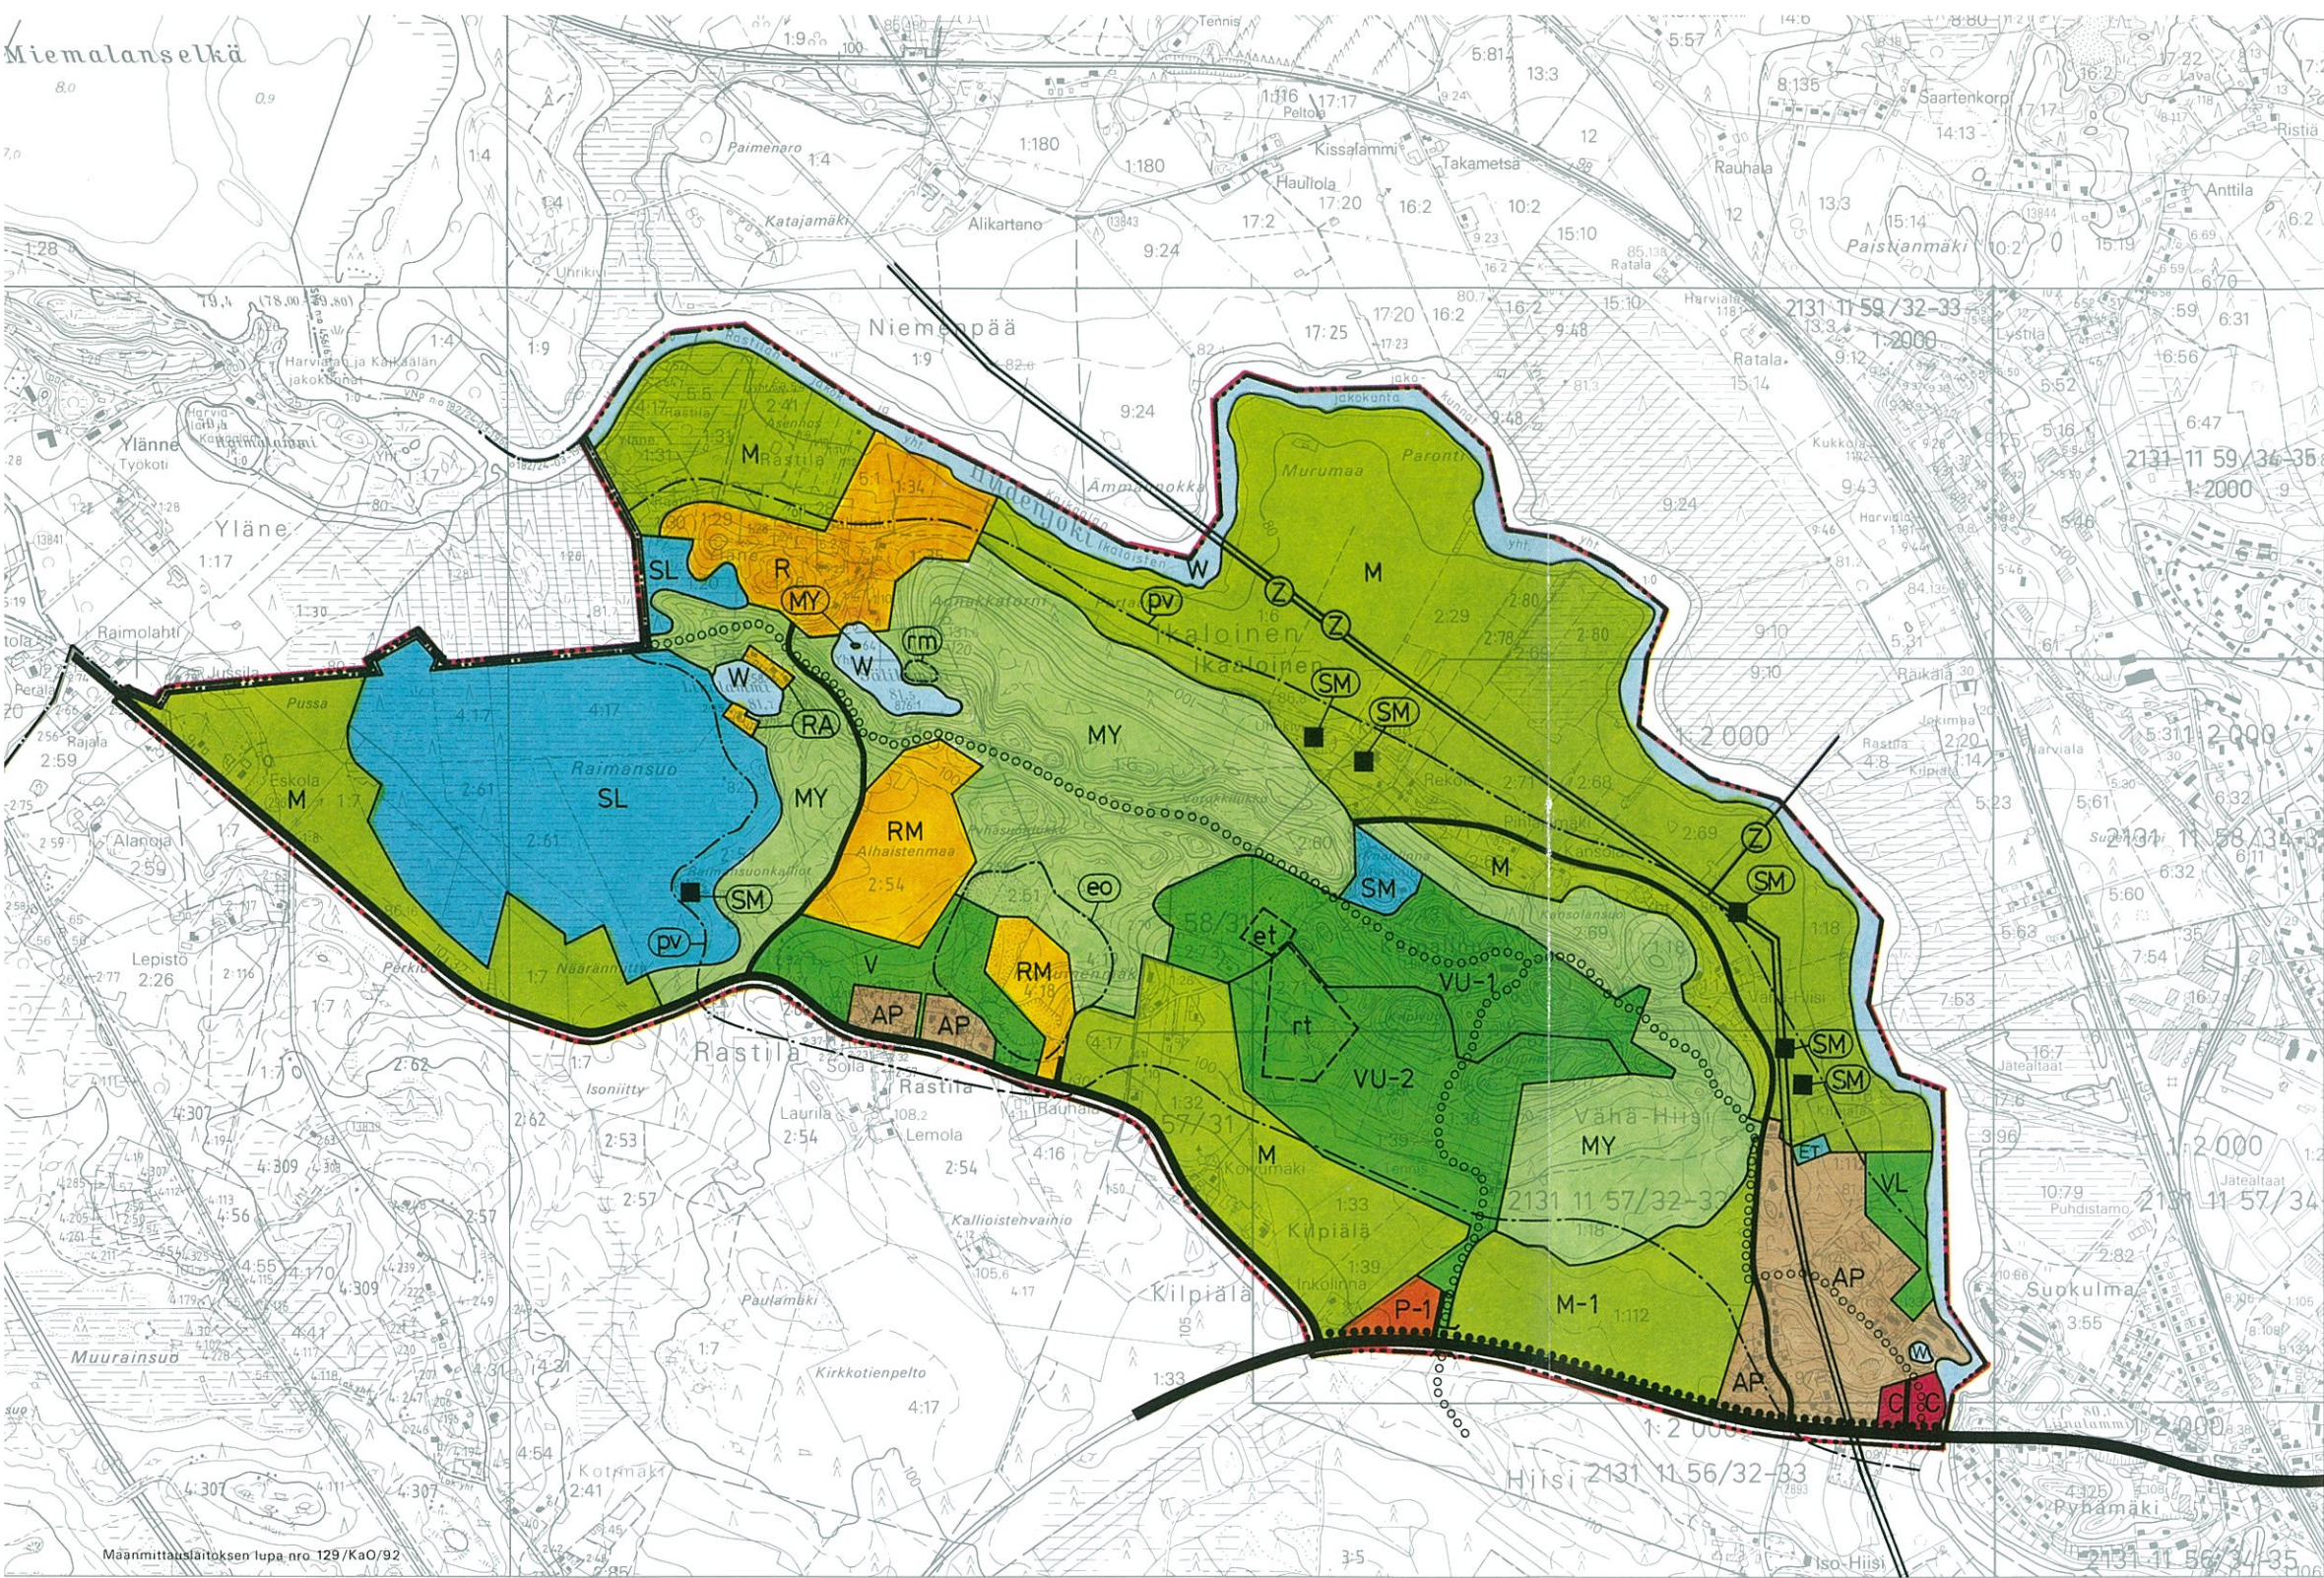

Maanmittauslaitoksen lupa nro 129/KaO/92

RA LOMA-ASUNTOALUE.

RM MATKAILUPALVELUJEN ALUE.

ALUE VARATAAN MATKAILU- JA LOMAKESKUSILLE, LOMAKYLILLE, LOMAHOTELLEILLE JA MUILLE VASTAAVILLE MATKAILUA PALVELEVILLE TOIMINNOILLE.

ET YHDYSKUNTATEKNISEN HUOLLON ALUE.

ALUE VARATAAN YHDYSKUNTATEKNISTÄ HUOLTOA PALVELEVIENT LAITOSTEN ALUEEKSI.

SL LUONNONSUOJELUALUE.

ALUE VARATAAN LUONNONSUOJELULAINSÄÄDÄNNÖN NOJALLA SUOJELUKSI TAI SUOJELTAVAKSI TARKOITETUKSI ALUEEKSI.

SM MUINAISMUISTOALUE.

ALUE VARATAAN MUINAISMUISTOLAINSÄÄDÄNNÖN NOJALLA SUOJELUKSI TAI SUOJELTAVAKSI TARKOITETUKSI ALUEEKSI.

M MAA- JA METSÄTALOUSVALTAINEN ALUE.

ALUE VARATAAN PÄÄASIASSA MAA- JA METSÄTALOUTTA VARTEN.

ALUEELLE EI SAA RAKENTAA MUUTA KUIN MAA- JA METSÄTALOUTTA PALVELEVIA RAKENNUKSIA SEKÄ HAJA-ASUTUKSENA ERILLISPIENTALOJA JA LOMA-ASUNTOJA. RAKENNETTAESSA TULEE PYRKIÄ SIIHEN, ETTÄ PELLOT SÄILYVÄT VAPAANA RAKENTAMISELTA JA ETTÄ RAKENNUSTEN SOPEUTTAMISEEN MAISEMAAN JA OLEVIIN TILAKESKUSIIN KIIINNITETÄÄN ERITYISTÄ HUOMIOTA.

M-1 MAA- JA METSÄTALOUSVALTAINEN ALUE.

RAKENNUSLAIN 31 § 1 MOM:N NOJALLA MÄÄRÄTÄÄN, ETTÄ MUU KUIN MAA- JA METSÄTALOUTTA PALVELEVA RAKENTAMINEN ON KIELLETTY.

MY MAA- JA METSÄTALOUSVALTAINEN ALUE, LUONNONSURTEILTAAN JA MAISEMALTAAN ARVOKAS ALUE.

ALUE VARATAAN PÄÄASIASSA MAA- JA METSÄTALOUTTA VARTEN.

ALUEEN RAKENTAMINEN TULEE SOPEUTTAA MAISEMAAN JA OLEVIIN TILAKESKUSIIN. ERITYISTÄ HUOMIOTA ON KIIINNITETTÄVÄ GEOLOGISESTI ARVOKKAAN HARJUMUODOSTUMAN SUOJELUUN.

RAKENNUSLAIN 31 §:N 1 MOM:N NOJALLA MÄÄRÄTÄÄN, ETTÄ MUU KUIN MAA- JA METSÄTALOUTTA SEKÄ YLEISTÄ VIRKISTYSTOIMINTAA JA ULKOILUA PALVELEVA RAKENTAMINEN ON KIELLETTY.

W VESIALUE.

rm ALUEEN OSA, JOKA VARATAAN MATKAILUPALVELUJEN HUOLTORAKENNUKSIA VARTEN.

rt ALUEEN OSA, JOKA VARATAAN MATKAILUPERÄVAUNUJEN SIOJITUSTA JA LOMA-ASUNTOJA VARTEN.

et ALUEEN OSA, JOKA VARATAAN POHJAVEDENOTTAMOA VARTEN.

eo SORANOTTOALUE.

AINESTEN OTTAMINEN TULEE SOPEUTTAA ALUEEN TULEVAAN MAANKÄYTTÖÖN.

pv TÄRKEÄ POHJAVESIALUE.

ALUEELLA EI SALLITA TOIMINTAA, JOKA SAATTAA HEIKENTÄÄ POHJAVEDEN LAATUA TAI VÄHENTÄÄ SEN MÄÄRÄÄ.

--- KUNNAN RAJA.

--- YLEISKAAVA-ALUEEN RAJA.

15 M YLEISKAAVA-ALUEEN ULKOPUOLELLA OLEVA VIIVA.

--- ALUEEN RAJA.

--- OHJEELLINEN ALUEEN RAJA.

--- ERI YLEISKAAVAMÄÄRÄYSTEN ALAISTEN ALUEEN OSIEN VÄLINEN RAJA.

--- SEUDULLINEN PÄÄVÄYLÄ.

LIITTYMÄN JÄRJESTÄMINEN SEUDULLISELLE PÄÄVÄYLÄLLE MUUSTA KUIN KAAVAAN MERKITYSTÄ KOHDASTA ON KIELLETTY.

--- ALUEELLINEN PÄÄVÄYLÄ.

--- KOKOOJATIE.

--- LIITTYMÄ.

JANAKKALA

TURENGIN-SÄLILAMMIN OSAYLEISKAAVA

1:20 000

MAANKÄYTTÖ 2000

YLEISKAAVAMERKINNÄT JA -MÄÄRÄKSET:

YLEISUUSOITUS

METSÄNKÄSITTELYSSÄ TULEE OTTAA HUOMIOON MAISEMALLISET SEIKAT. HARJUJEN LAKIALUEIDEN SEKÄ VESISTÖÄ JA PELTOAUKEAA RAJAAVAN PUUSTON AVOHAKKUUTA TULEE VÄLTÄÄ.

YLEISMAANKÄYTTÖMÄÄRÄYS

KAAVA-ALUEELLA KAIVAMIS-, LOUHIMIS-, TASOITTAMIS-, TÄYTTÄMIS- TAI NÄIHIN VERRATTAVAT TOIMENPITEET EDELLYTTÄVÄT RAKENNUSLAIN 124a §:N MUKAISTA TOIMENPIDELUPAA.

AP PIENTALOVALTAINEN ASUNTOALUE.

ALUEEN KERROSALASTA SAA ENINTÄÄN 5% SIOJITTA A KERROSTALOIHIN.

RAKENNUKSET SAAVAT OLLA ENINTÄÄN KAKSIKERROKSISIA.

C KESKUSTATOIMINTOJEN ALUE.

ALUE VARATAAN PALVELU- JA HALLINTOTOIMINNOILLE SEKÄ KESKUSTAN SOVELTUVALLE ASUMISELLE.

P-1 PALVELUALUE, JOKA VARATAAN ENSISIJAJAISESTI HIIHTOKESKUKSEN TOIMINTAAN LIITTYVILLE PALVELUILLE.

V VIRKISTYSALUE.

ALUE VARATAAN YLEISEEN VIRKISTYS- JA ULKOILUKÄYTTÖÖN.

VL LÄHIVIRKISTYSALUE.

ALUE VARATAAN PÄIVITTÄISEEN YLEISEEN VIRKISTYSTOIMINTAAN JA ULKOILUKÄYTTÖÖN.

RAKENNUSLAIN 31 § 1 MOM:N NOJALLA MÄÄRÄTÄÄN, ETTÄ MUU KUIN ULKOILUA TAI MUUTA YLEISTÄ VIRKISTYSTOIMINTAA VÄLITTÖMÄSTI PALVELEVA RAKENTAMINEN ON KIELLETTY.

VU-1 URHEILUKESKUKSEN TAI ERITYISURHEILUN ALUE.

ALUE VARATAAN HIIHTOKESKUKSELLE.

ALUEELLE SALLITTAAN HIIHTOKESKUKSEN TOIMINTAA PALVELEVIA RAKENNUKSIA JA RAKENNELMIA. ALUETTA SUUNNITELTAESSA JA HOIDETTAESSA ON TURVATTAVA MAISEMAN JA LUONNON ERITYISPIIRTEIDEN SÄILYMINEN.

VU-2 URHEILUKESKUKSEN TAI ERITYISURHEILUN ALUE.

ALUE VARATAAN HIIHTOKESKUKSELLE.

ALUEELLE SALLITTAAN HIIHTOKESKUKSEN TOIMINTAA PALVELEVIA RAKENNUKSIA JA RAKENNELMIA. ALUETTA SUUNNITELTAESSA JA HOIDETTAESSA ON TURVATTAVA MAISEMAN JA LUONNON ERITYISPIIRTEIDEN SÄILYMINEN.

RAKENNUSLAIN 135 § 1 MOM:N NOJALLA MÄÄRÄTÄÄN, ETTÄ ALUEELLA EI SAA SUORITTAA AVOHAKKUITA EIKÄ SELLAISIA HAKKU- JA MAANSIIRTOTOIMENPITEITÄ, JOILLA TURMELLAAN LUONNONKAUNEUTTA TAI ERIKOISIA LUONNONSUITEITA.

R LOMA- JA MATKAILUALUE.

ALUE VARATAAN MATKAILUA PALVELEVIA JA YKSITTÄISIÄ LOMA-ASUNTOJA VARTEN.

ERITASORISTEYS.

ULKOILUREITTI.

KEVYEN LIIKENTEEN REITTI.

PÄÄSÄHKÖLINJA.

SUOJELUKOHDE.

JANAKKALAN KUNTA
TEKNINEN OSASTO 12.6.1992

Janne Kananen
Kaavoitus- ja kiinteistöjohtaja
Rauno Kononen
Kaavoitusinsinööri

KÄSITTELVAVAIHEET:

JANAKKALAN KUNNANVALTUUSTO 26.8.1991 § 77
HÄMEEN LÄÄNINHALLITUS 18.12.1991 1373/A31