



18K14397

Kaupunginosa	Kortteli	Tontti	Viranomaisen merkintä
Toimenpide	Katu- ja vesihuoltosuunnitelma	Piirustuslaji	Juokseva nro
Rakennuskohde	Hopealahti, Turenki, Janakkala	Piirustuksen sisältö	Mitakaava
Suunnittelutoimisto	KP-suunnittelu	Työnumero, piirustuksen nro	Muutos
Päiväys, suunnittelija	28.03.2019 Kari Paulin	Yhteyshenkilö	RAK 1007-1

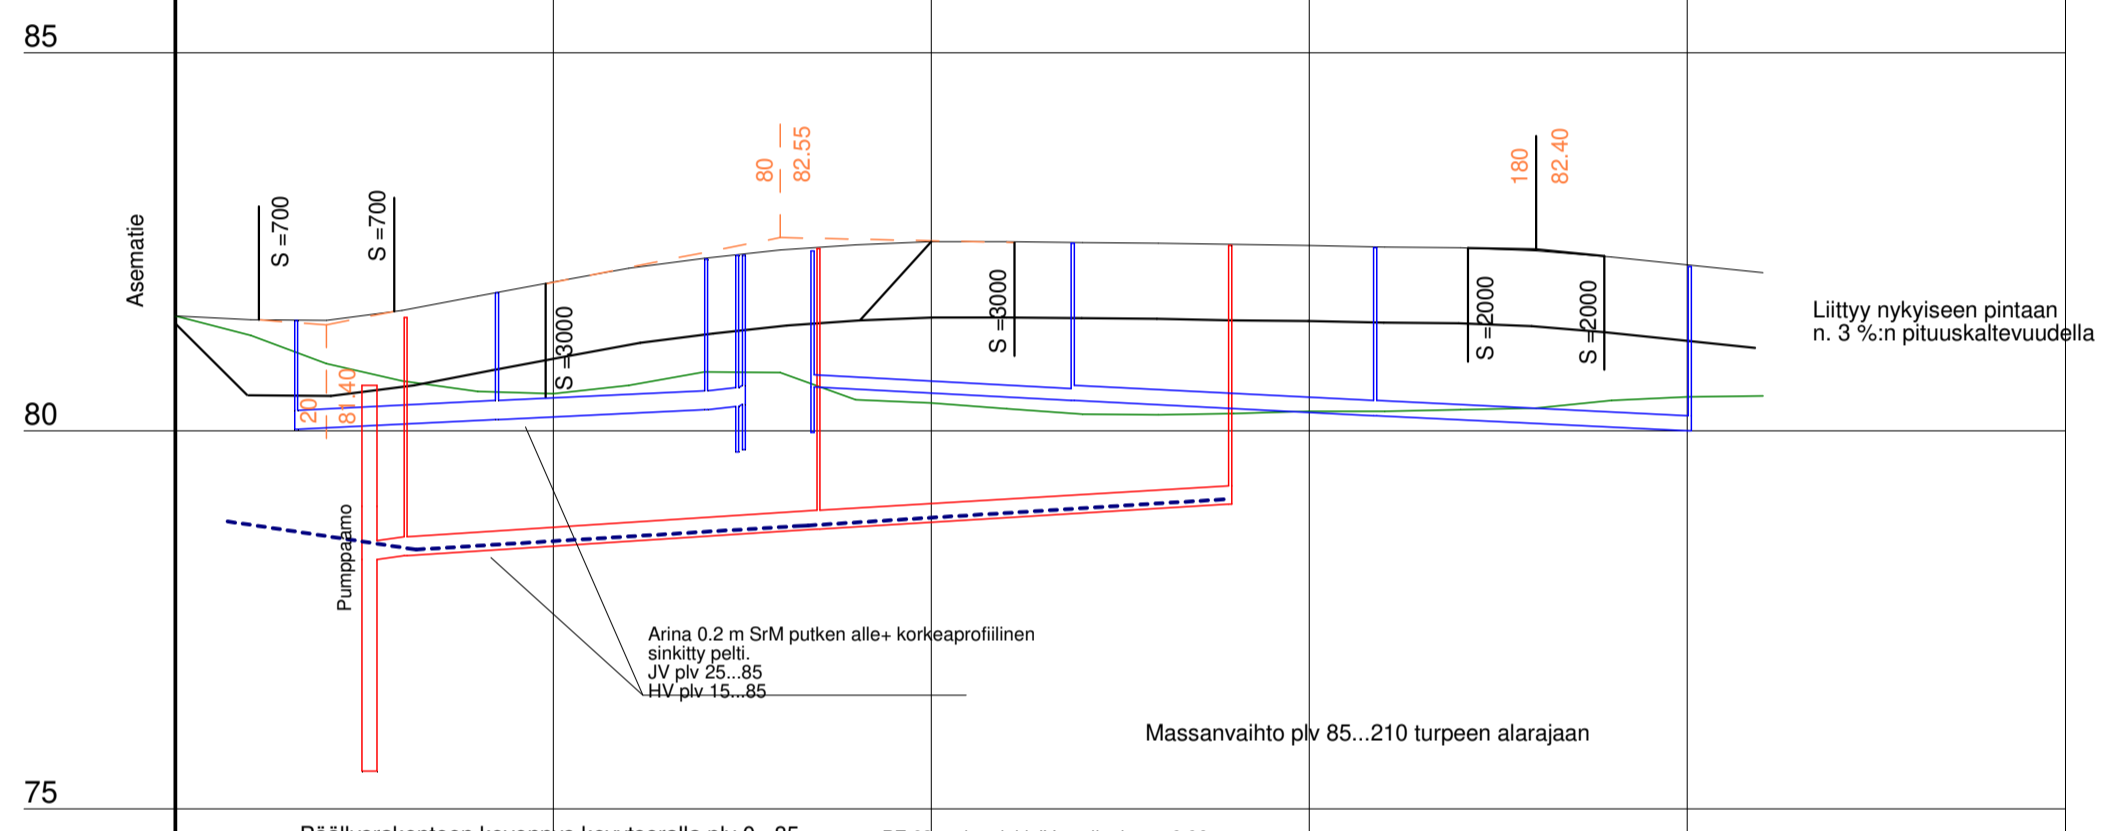


Yesijohdo, laen korkeus	PE 110 putken laki JV vesijuoksu + 0.1									
Putken mitat ja laatu	4.697 / 0.005									
Paalu	250 PVC									
Huivevesiviemäri, vj	80.02	80.15	80.28	80.35	80.35	80.35	80.35	80.35	80.35	80.00
Putken mitat ja laatu	16.00	26.80 / 0.005	42.56	26.82 / 0.005	20.00 PVC	160 PVC	86.40	200 PVC	86.20	200 PVC
Paalu	Huivevesiviemäri perustus 200 mm S=100 - 20.00 PVC 
Jätevesiviemäri, vj	8.37 / 0.005									
Putken mitat ja laatu	PVC 250									
Paalu	25.10	30.47	58.00 / 0.006	85.07	54.46 / 0.006	139.53	79.03			
	6.73 / 0.007									

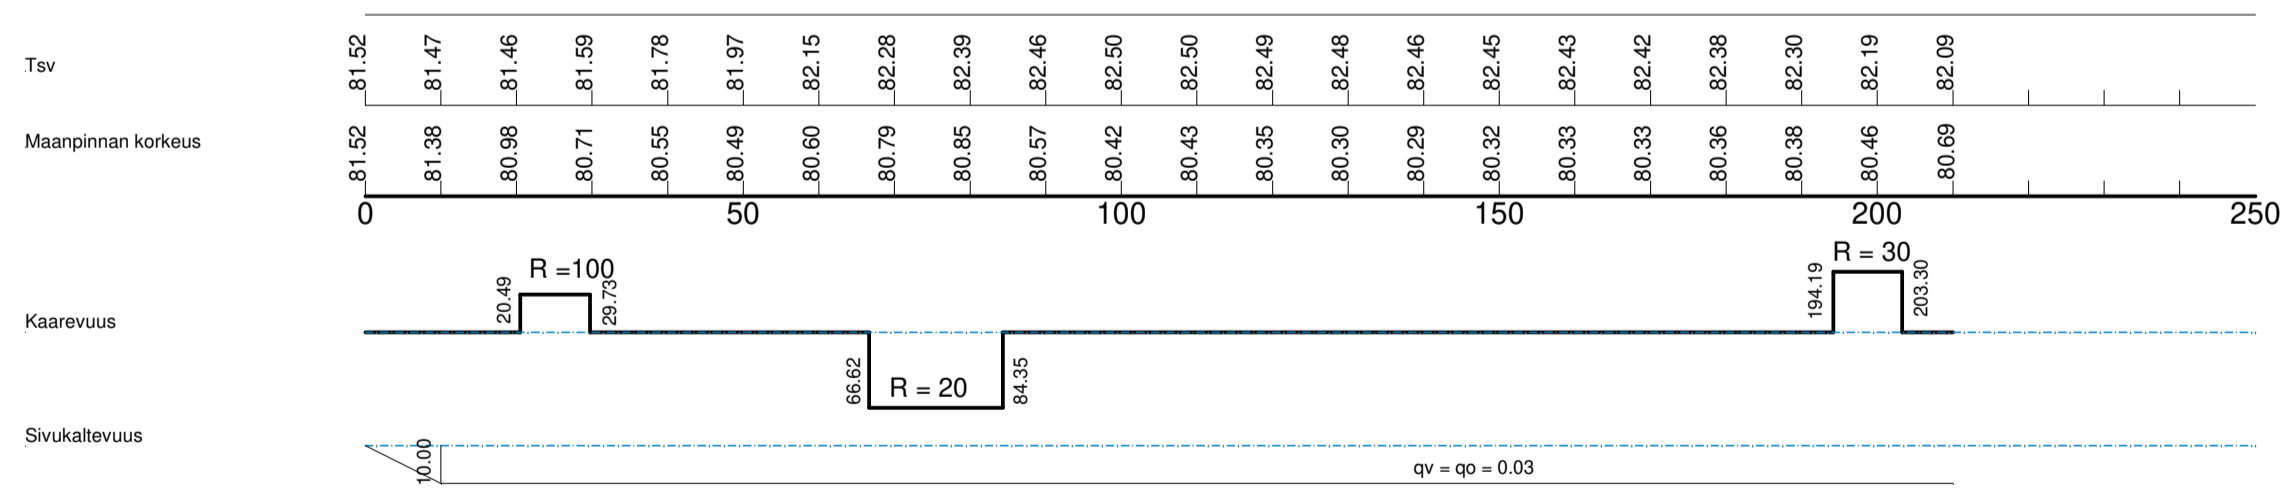


Koordinaatti- ja korkeusjärjestelmä GK25, N2000

Kaupunginosa	Korttelitila	Tonttiro	Viranomaisen merkintöjä
Toimenpide	Katu- ja vesihuoltosuunnitelma		Piirustuslaji Juokseva nro
Rakennuskohde	Hopealahti, Turenki, Janakkala		Piirustuksen sisältö Mittakaava
Suunnittelutoimisto	KP-suunnittelu Peurankaari 6 B2 14200 TURENKI		Pituusleikkaus Kiramontie 1:1000 / 100
Päiväys, suunnittelija	28.03.2019 Kari Paulin		Työnumero, piirustuksen nro Muutos
			RAK 1007-2
			Yhteyshenkilö

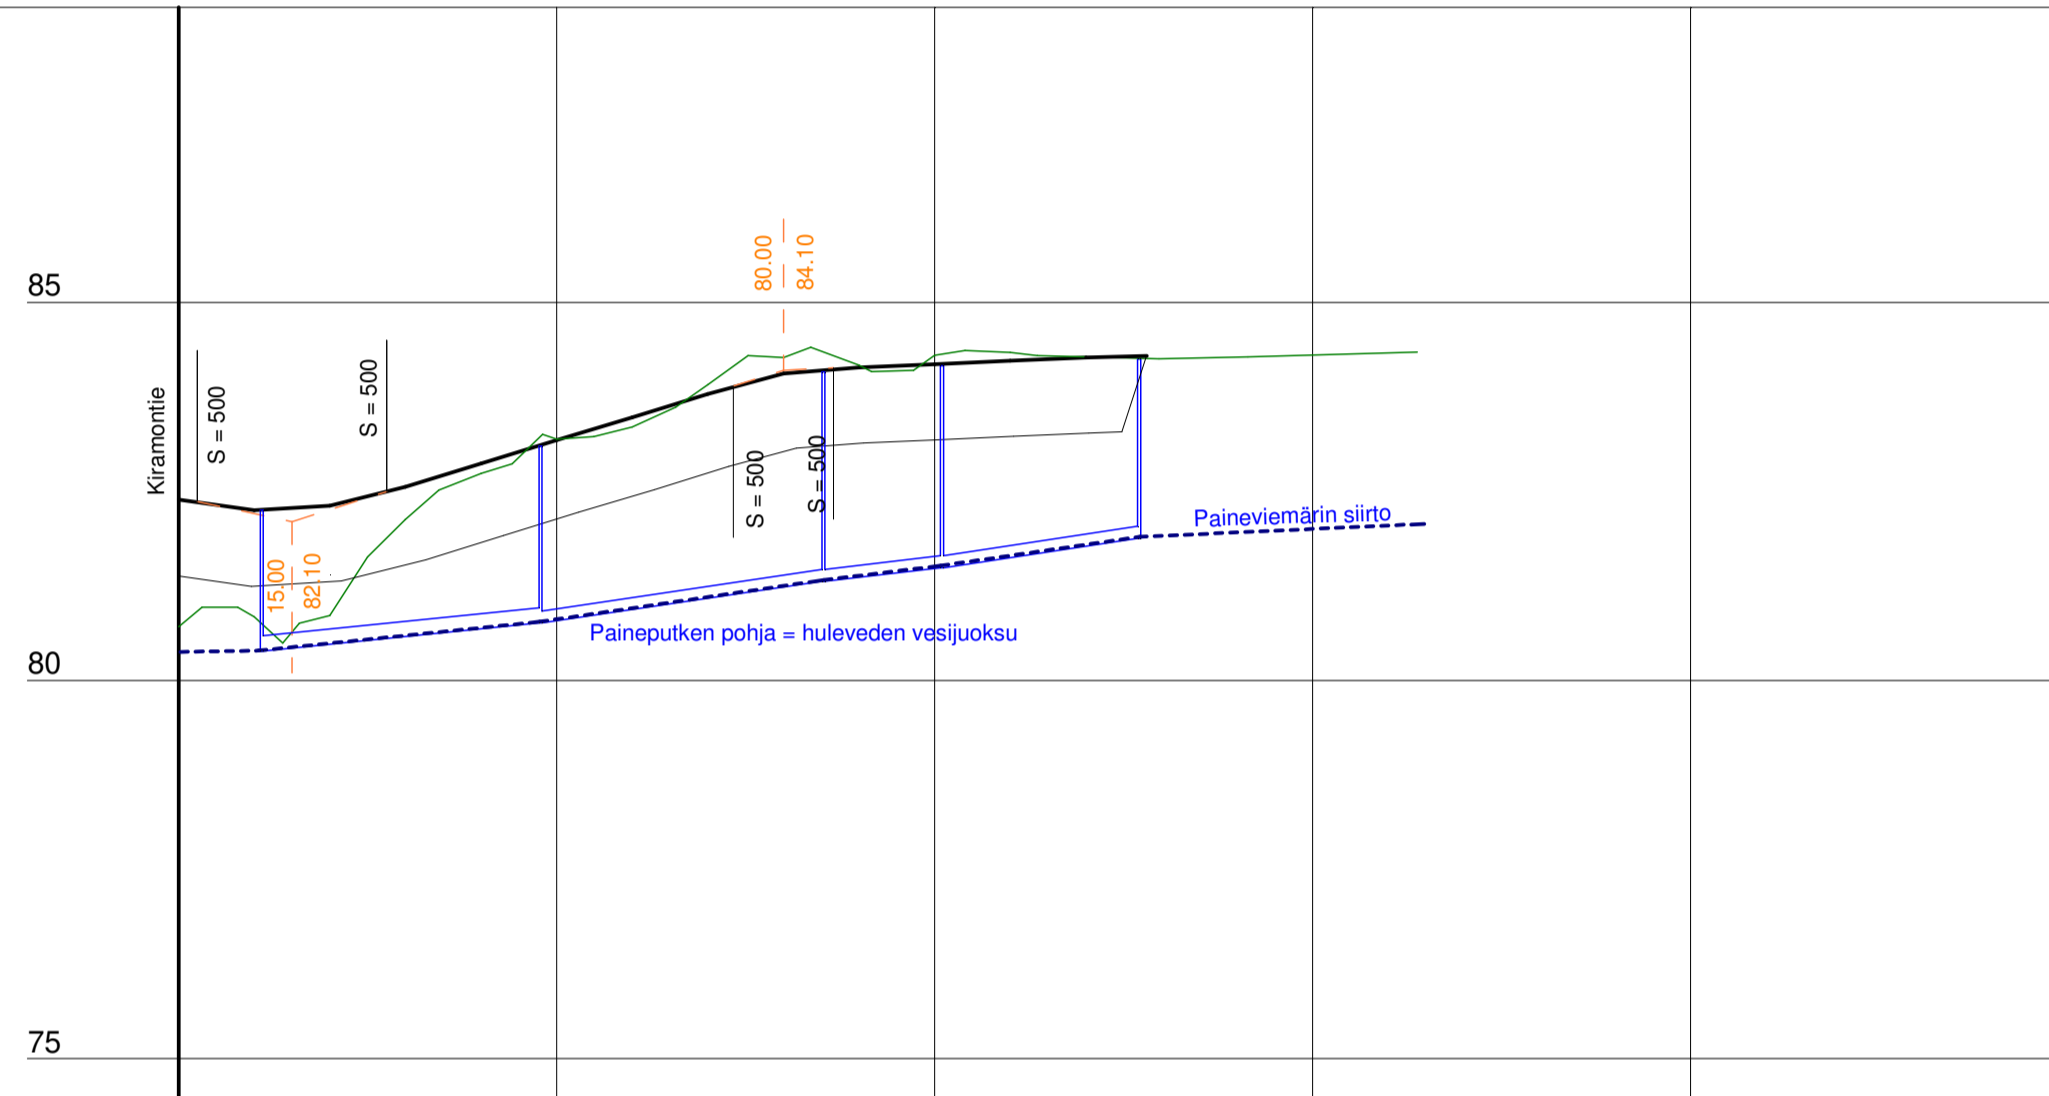

Vesijohto, laen korkeus		Putken mitat ja laatu		Paatu	
Hulevesiviemärin perustus SM 0...32 200 mm					
Hulevesiviemäri, vj	80.38	PVC 200	80.66	PVC 160	81.21
Putken mitat ja laatu	11.00	36.87 / 0.010	47.86	36.40 / 0.015	85.282.07 / 0.015
Jätevesiviemäri, vj					25.95 / 0.015
Putken mitat ja laatu					127.05
Paatu					

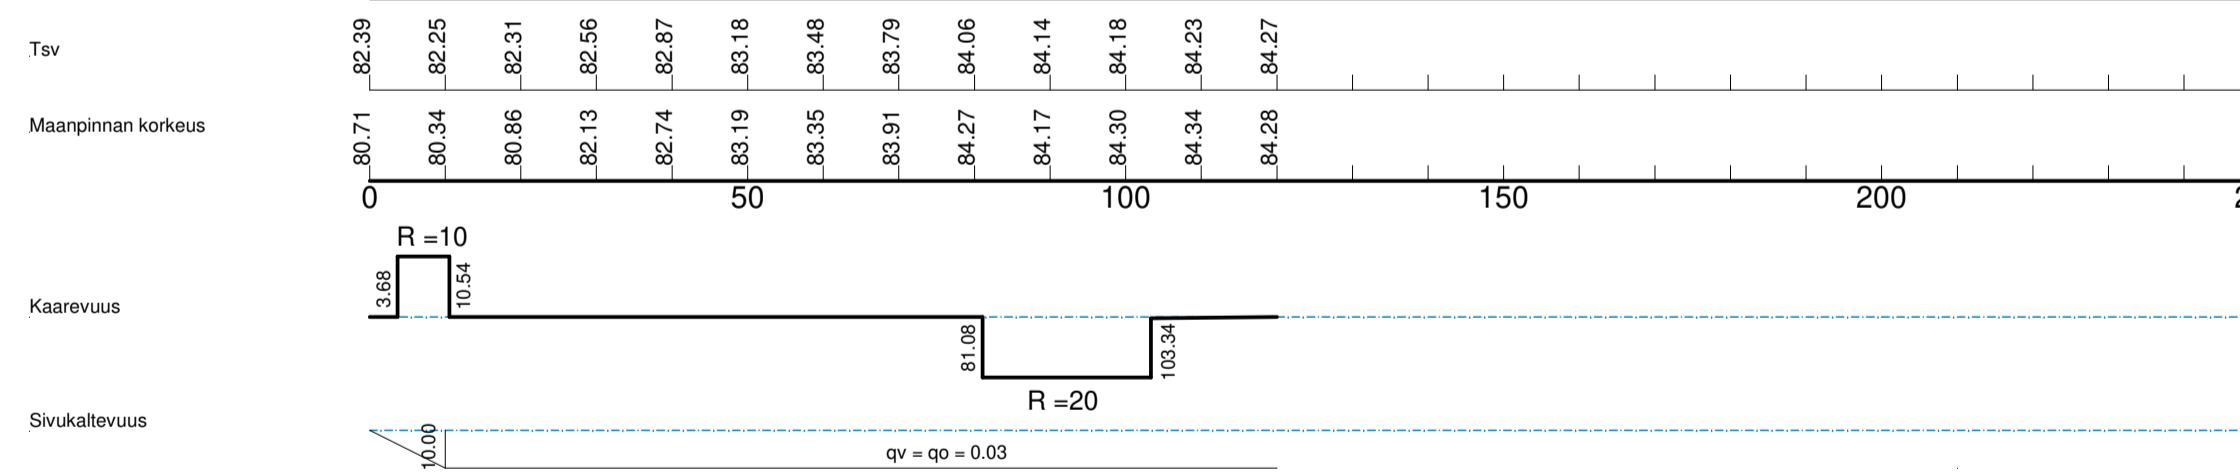

Koordinaatti- ja korkeusjärjestelmä GK25, N2000

Kaupunginosa	Kortteli/tila	Tontti/nro	Viranomaisen merkintöjä
Toimenpide	Katu- ja vesihuoltosuunnitelma		Piirustuslaji Juokseva nro
Rakennuskohde	Hopealahti, Turenki, Janakkala		Piirustuksen sisältö Mittakaava Pituusleikkaus Edelfeltintie 1:1000 / 100
Suunnitteluisto	KP-suunnittelu Peurankaari 6 B2 14200 TURENKI		Työnumero, piirustuksen nro Muutos RAK 1007-3
Päiväys, suunnittelija	28.03.2019 Kari Paulin		Yhteyshenkilö

40.00

Valaisin Philips BGP 303 T 25
LED84-45/740 DM 11 CLO-DDF2
tai vastaava

90

85

80

75

-10

0

10

Katualueen raja

Katualueen raja

0.25 m

3.40 m

0.10 m reunakivi

6.00 m

0.25 m

Teräskartiopylväs 8 m, varsi 1 m

JKPP

Kiramontie

1:1.5

1:1

1:1.5

Rakenteen kevennys
kevytsora 5...32 tai vastaava

Penger moreenista

Ympäristäyttö
Sr 0...65
Bet.jalusta
SJR-2
SrM 0...32 200 mm

1:1

1:1.5

81.88

0.020

81.69

0.030

81.78

0.030


81.69

0.05

1.00 m


KP-suunnittelu 28.03.2019
Kari Paulin
Hopealahti
Tyyppipoikkileikkaus Kiramontie
PLV 0...85

1:100

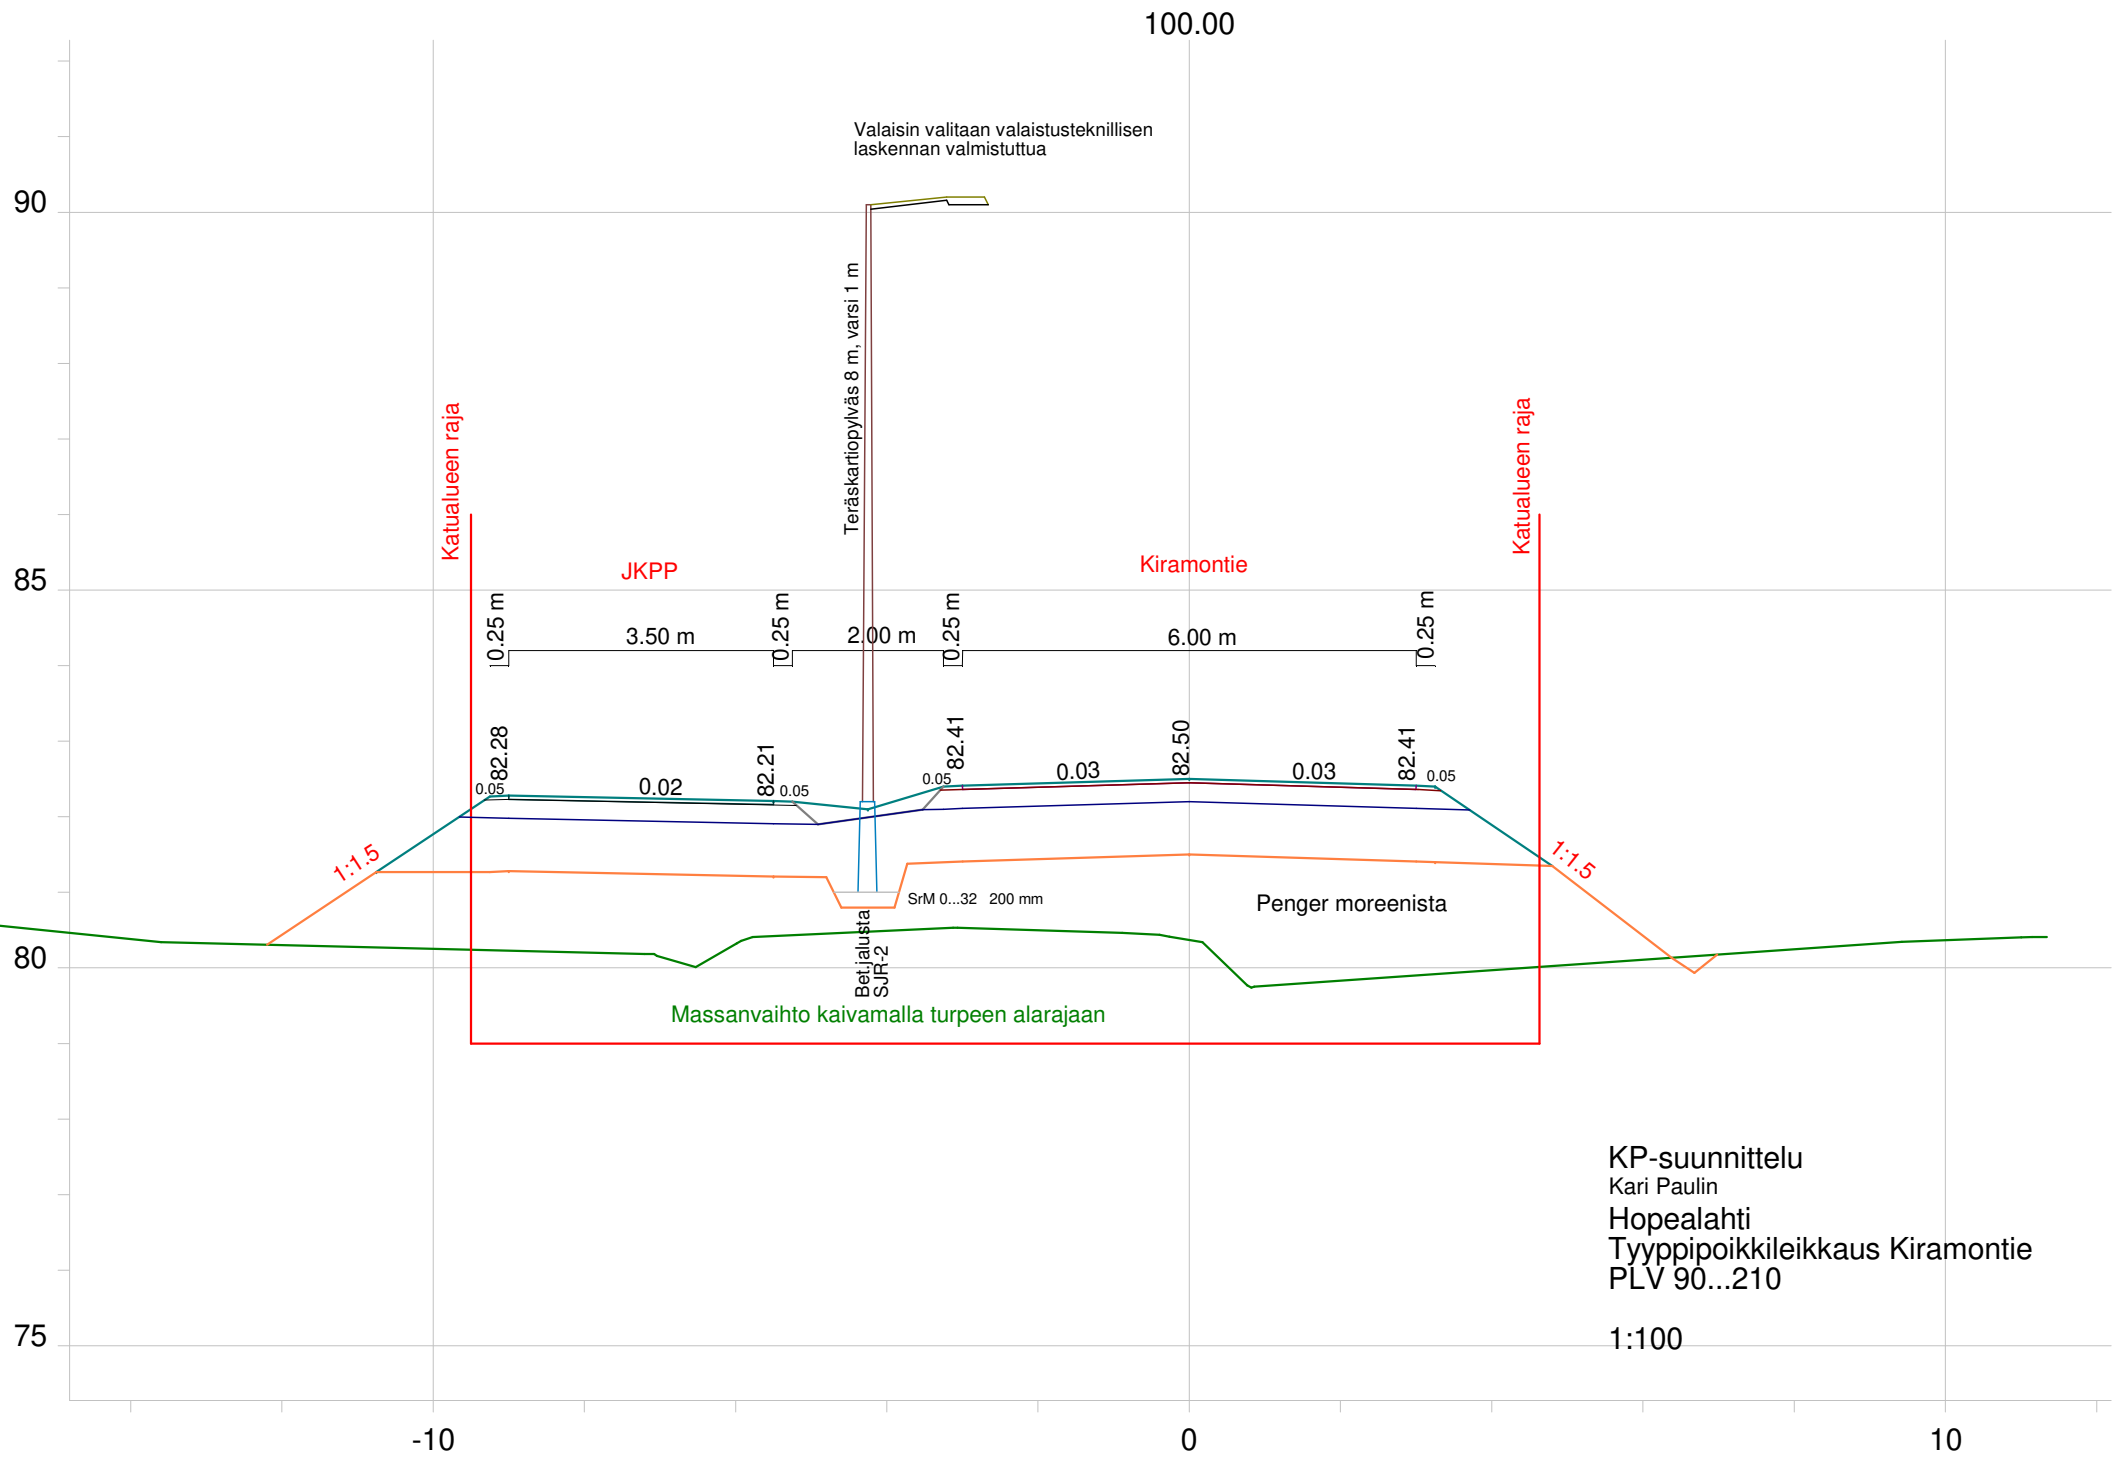


KP-suunnittelu
 Kari Paulin
 Hopealahti
 Tyypipoikkileikkaus Kiramontie
 PLV 90...210
 1:100

Valaisin valitaan valaistusteknillisen laskennan valmistuttua

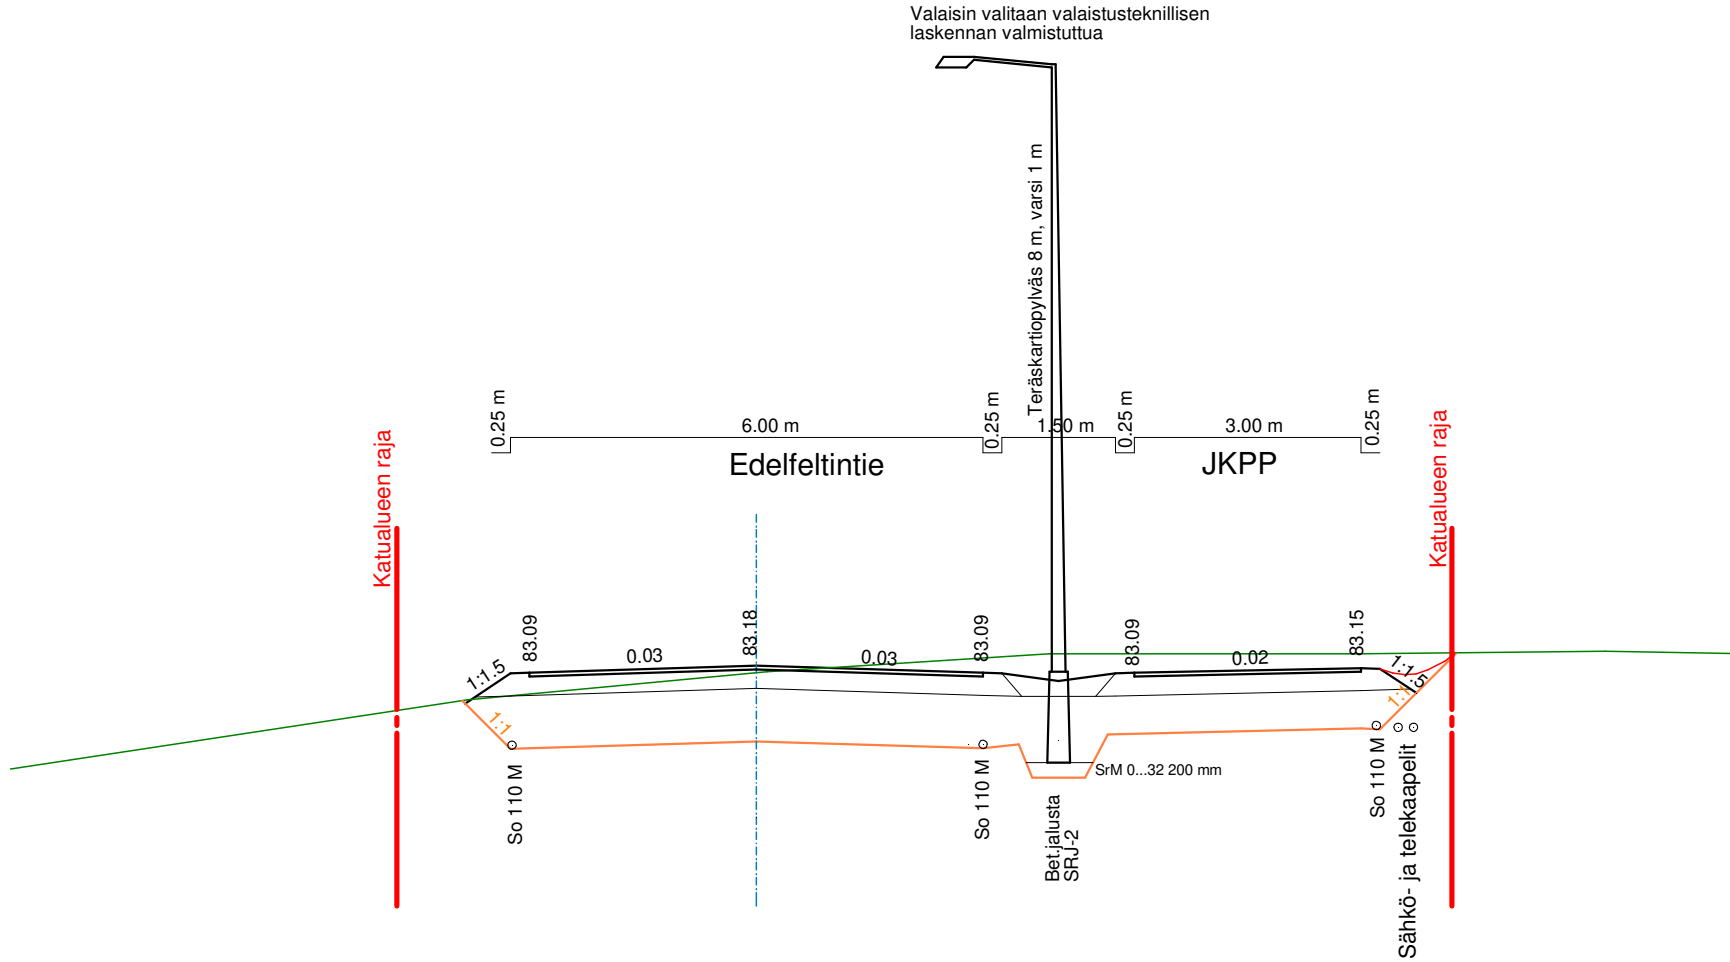

KP-suunnittelu 28.03.2019
Kari Paulin
Hopealahti
Tyyppipoikkileikkaus
Edelfeltintie


1:100

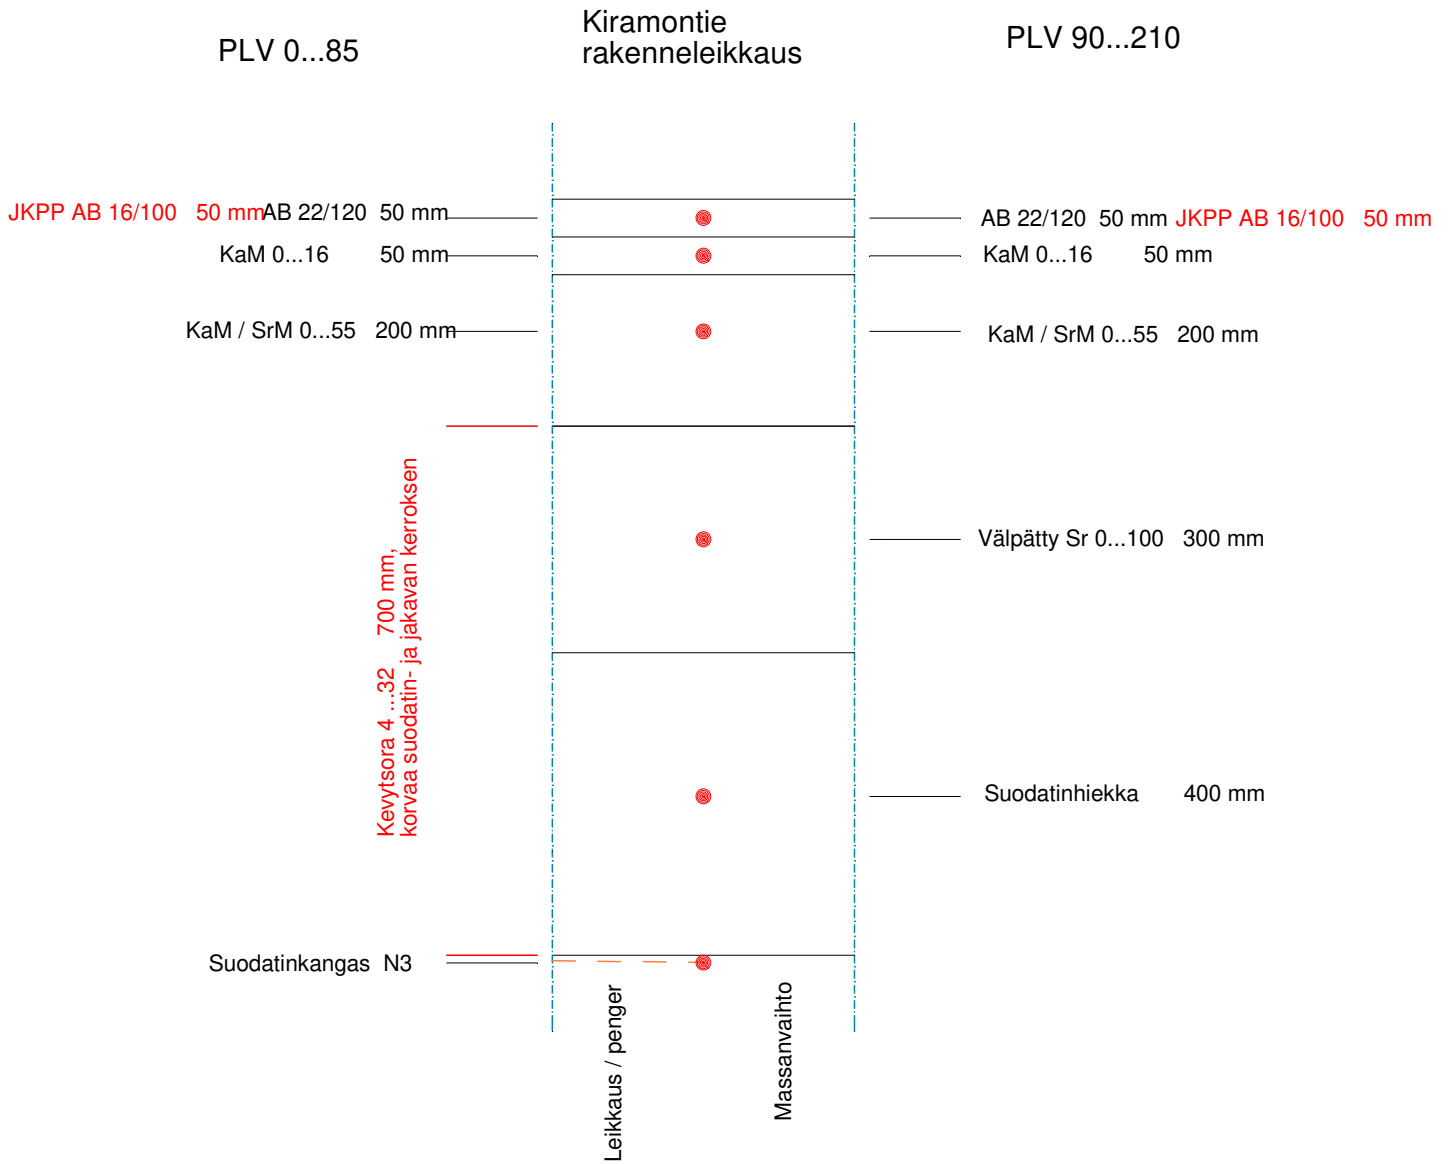

KP-suunnittelu 28.03.2019
 Kari Paulin
 Hopealahti
 Rakenneleikkaus Kiramontie


1:50

Edelfeltintie

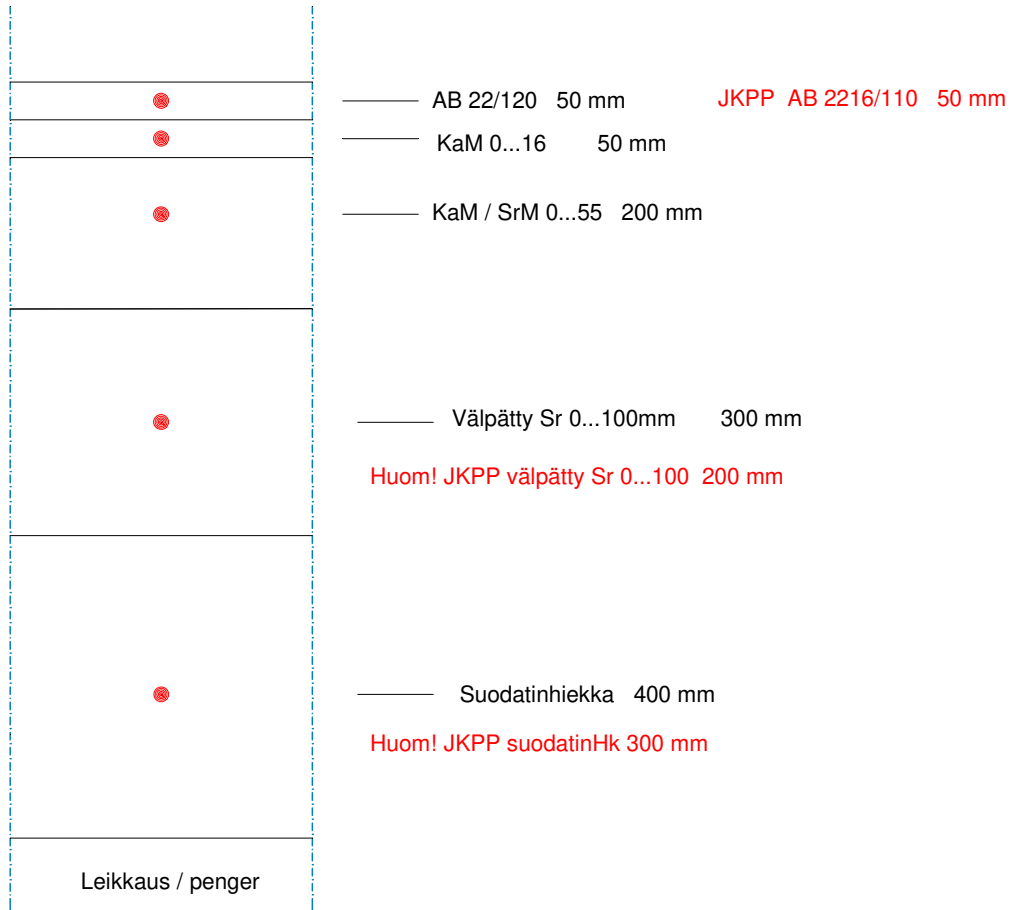

KP-suunnittelu 28.03.2019
Kari Paulin
Hopealahti
Rakenneleikkaus Edelfeltintie

1:50

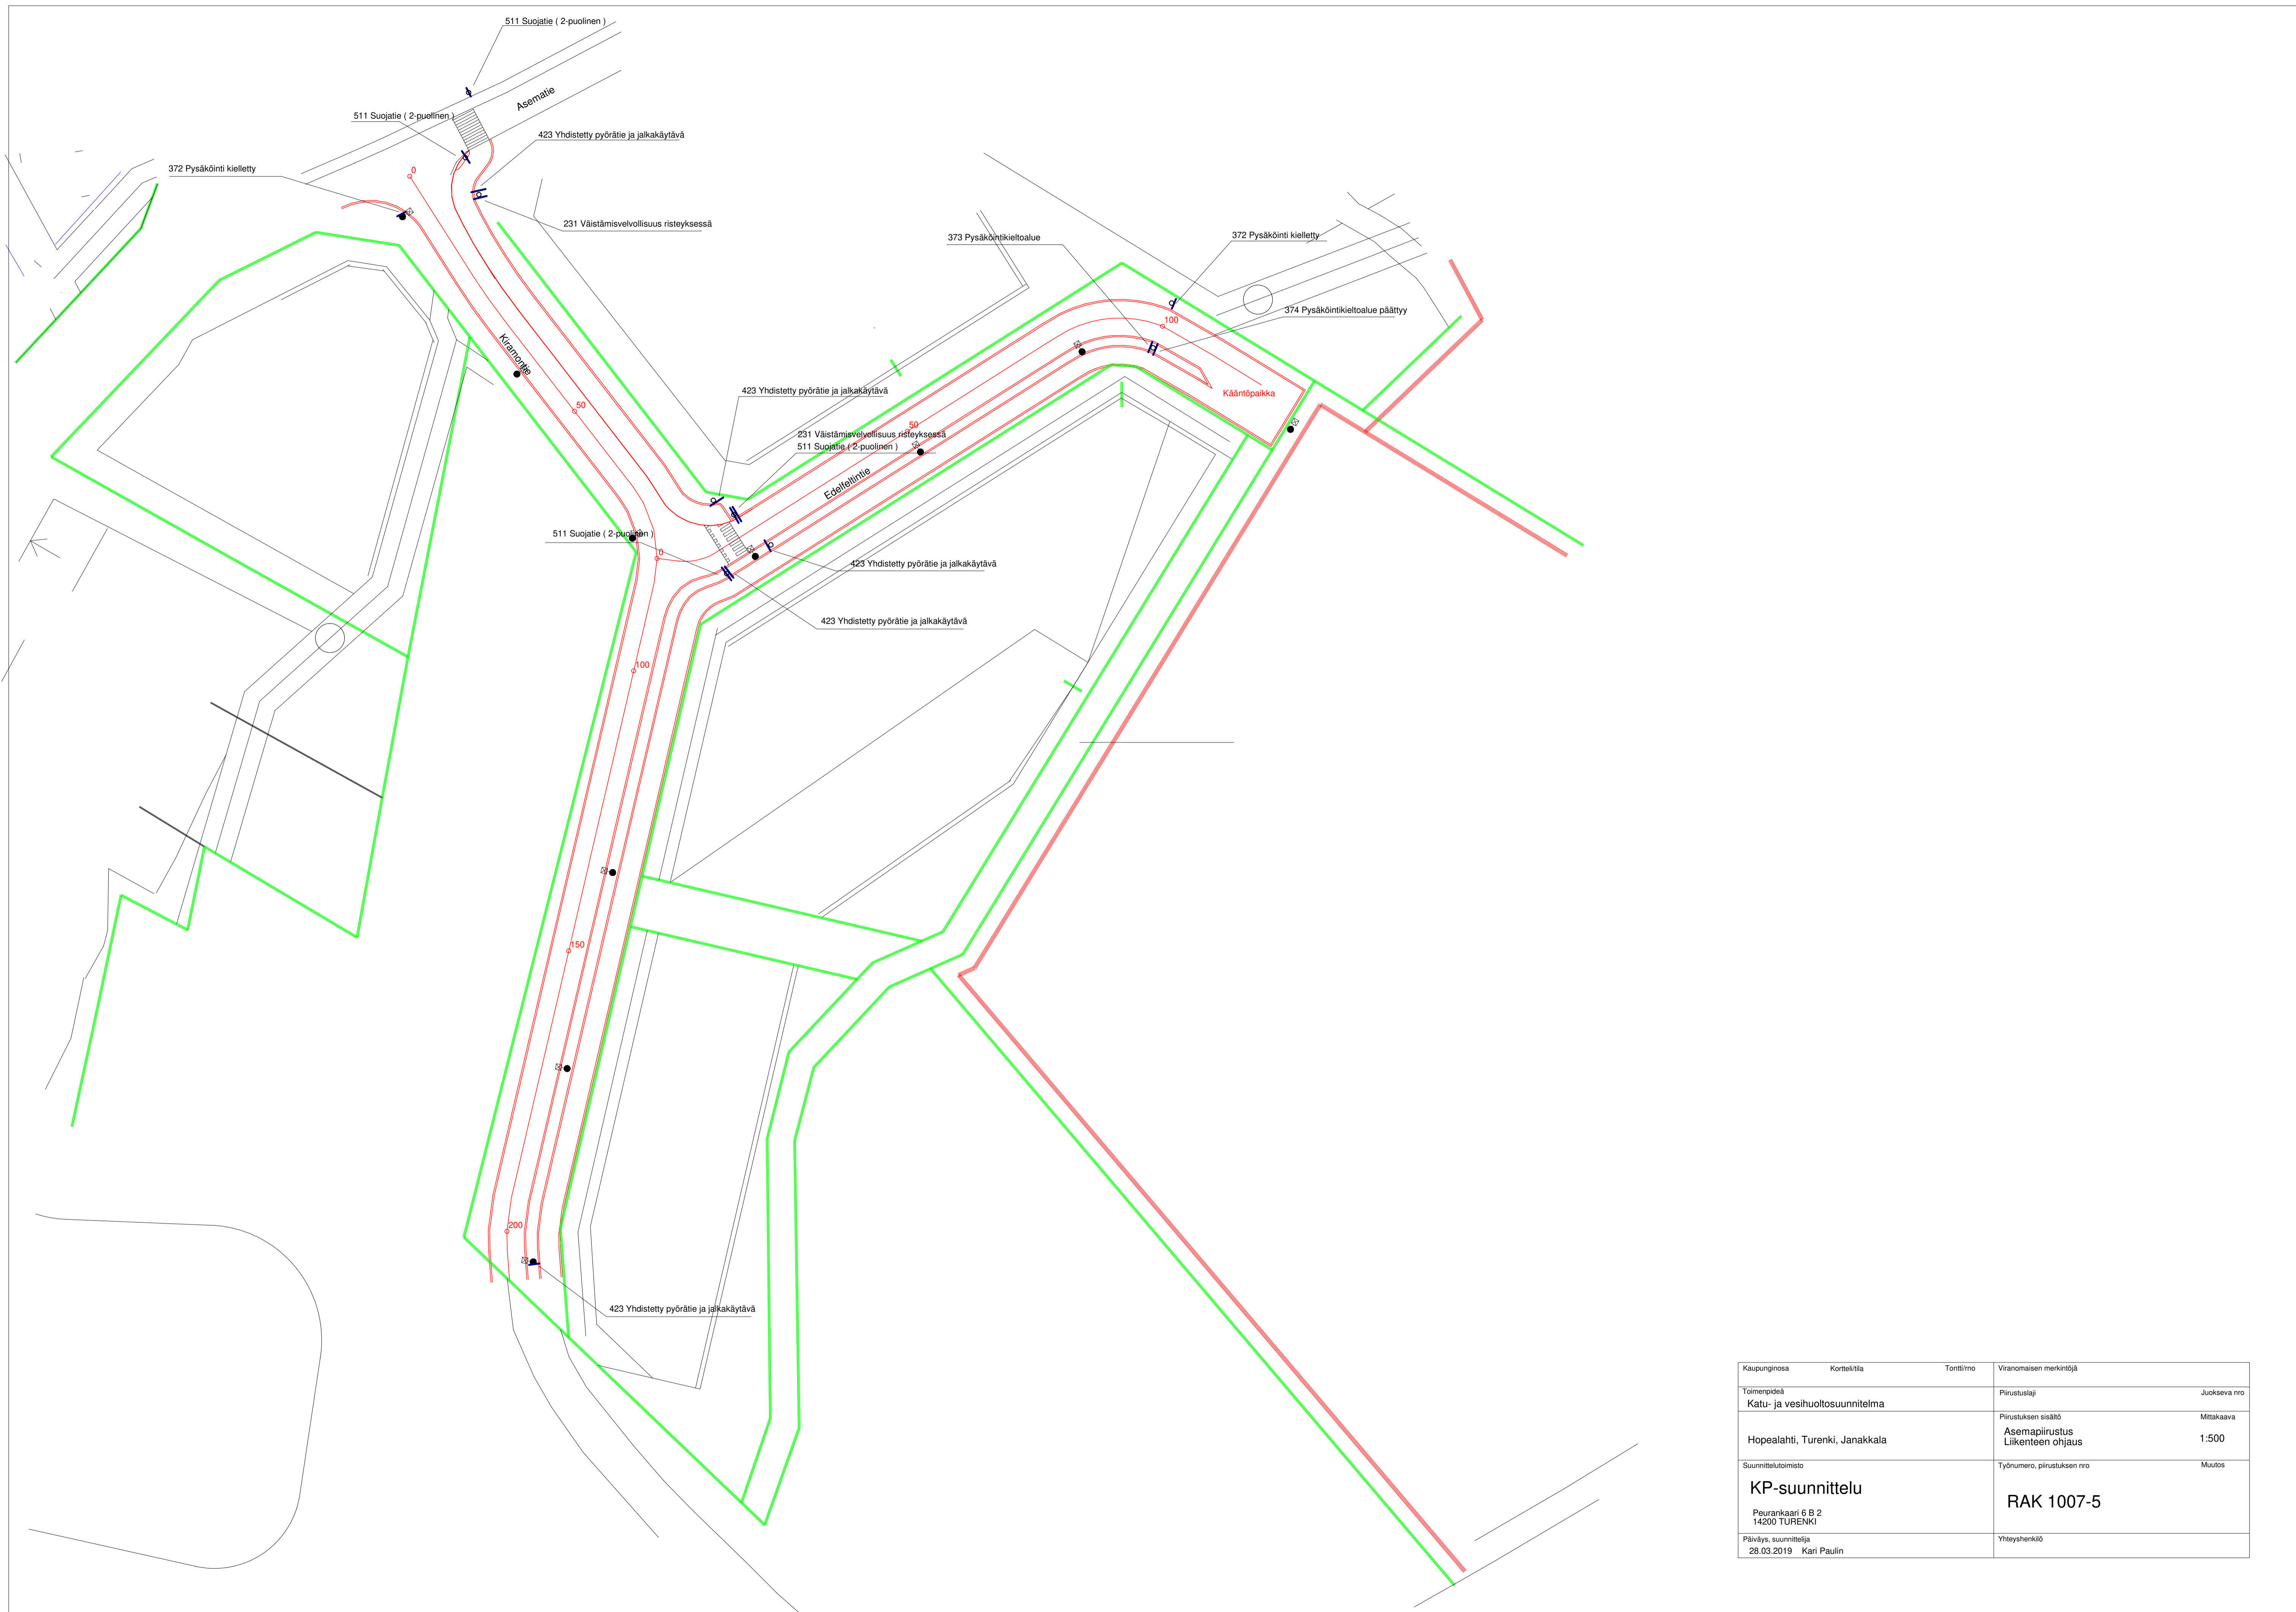

Kaupunginosa	Korttelitila	Tonttiro	Viranomaisen merkintöjä
Tömenpideä			Piirustuslaji
Katu- ja vesihuoltosuunnitelma			Juokseva nro
			Piirustuksen sisältö
			Mittakaava
			Asemapiirustus
			Liikenteen ohjaus
			1:500
Suunnitteluohjelmisto			Työnumero, piirustuksen nro
			Muutos
			KP-suunnittelu
			RAK 1007-5
			Peurankaari 6 B 2
			14200 TURENKI
Päiväys, suunnittelija			Yhteyshenkilö
28.03.2019 Kari Paulin			