

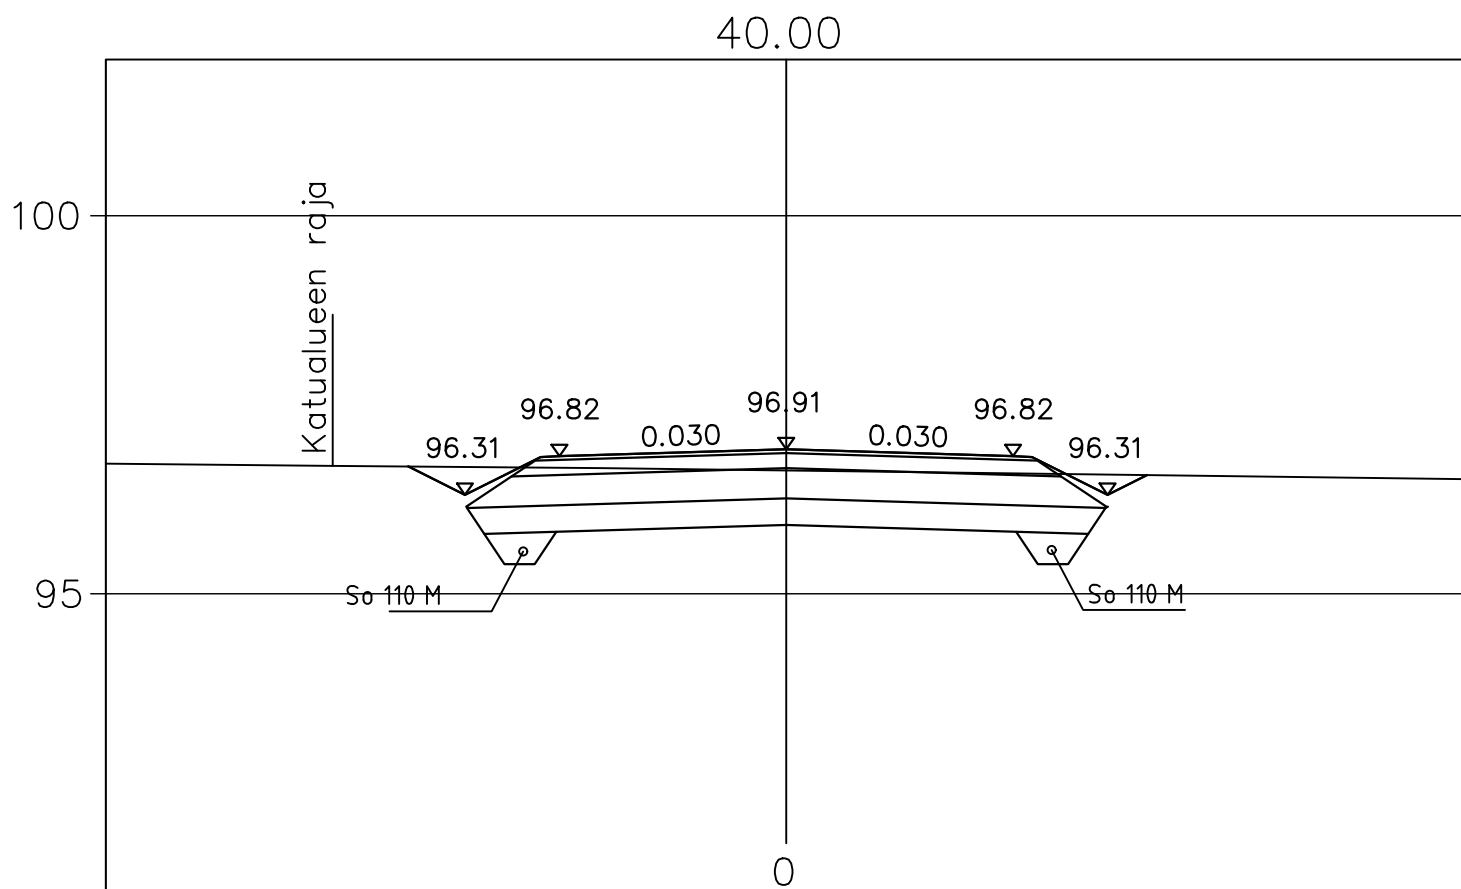
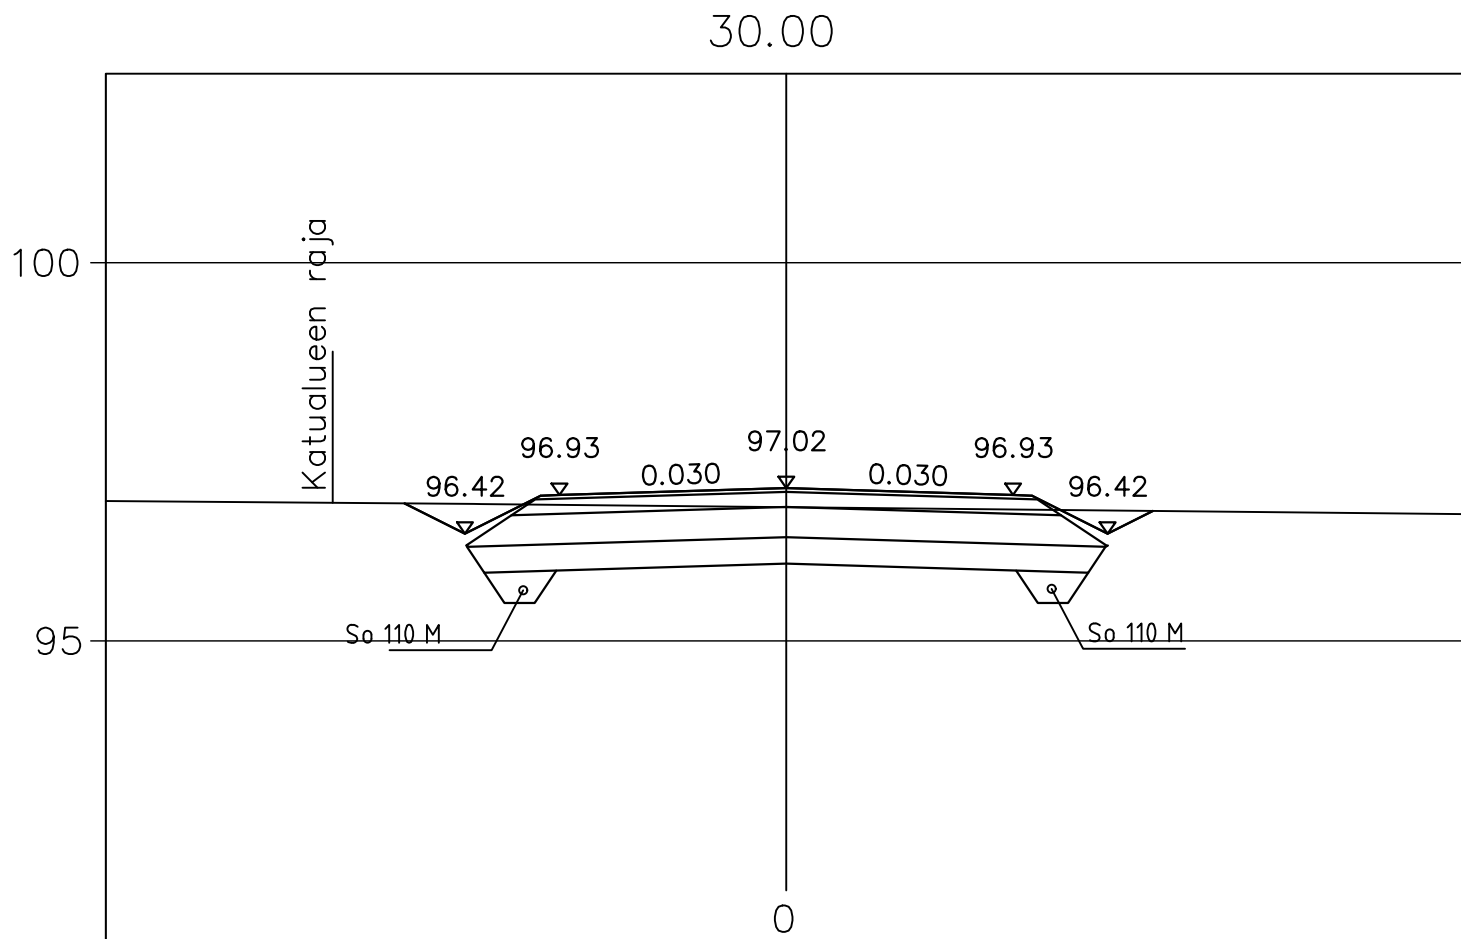




A	Rakennekerrosten paksuus päivitetty	20.4.2021	PK	IM
Merkki	Muutos	Pvm	Suunn	Tark
DESTIA		Hankkeen nimi:		
Poikkileikkaus		Ilveslinna katu- ja vesihuollon rakennussuunnitelma		
Pvm 16.02.2021		Hiidenpellontie PLV 10.00 – 20.00		
Mittakaava 1:100		Piir.nro		

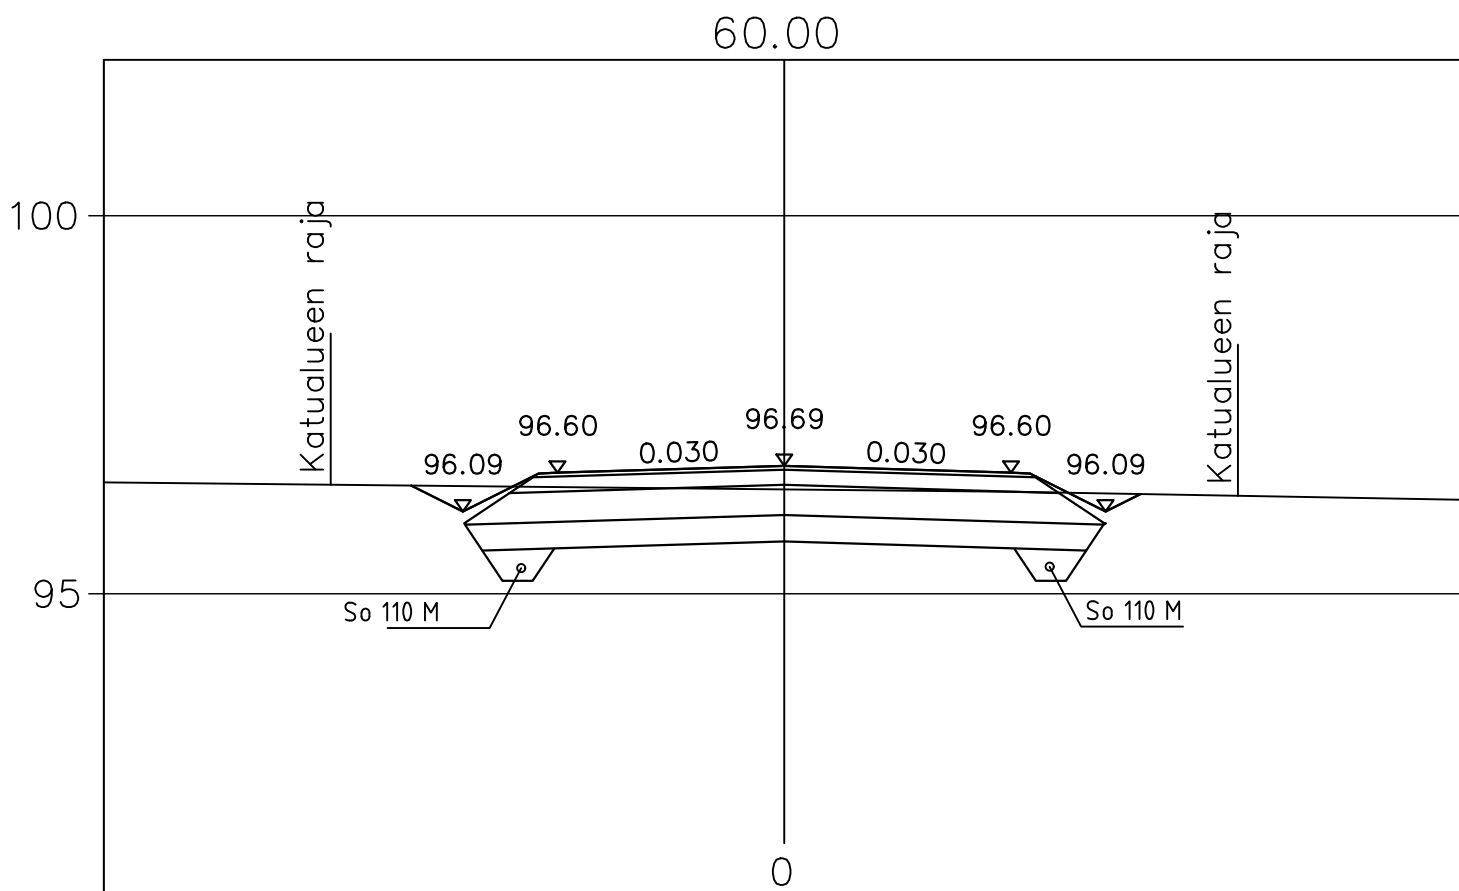



A	Rakennekerrosten paksuus päivitetty	20.4.2021	PK	IM
Merkki	Muutos	Pvm	Suunn	Tark
DESTIA		Hankkeen nimi:		
		Ilveslinna katu- ja vesihuollon rakennussuunnitelma		
Poikkileikkaus		Hiidenpellontie PLV 30.00 – 40.00		
Pvm	16.02.2021	Mittakaava	1:100	Piir.nro 3-01

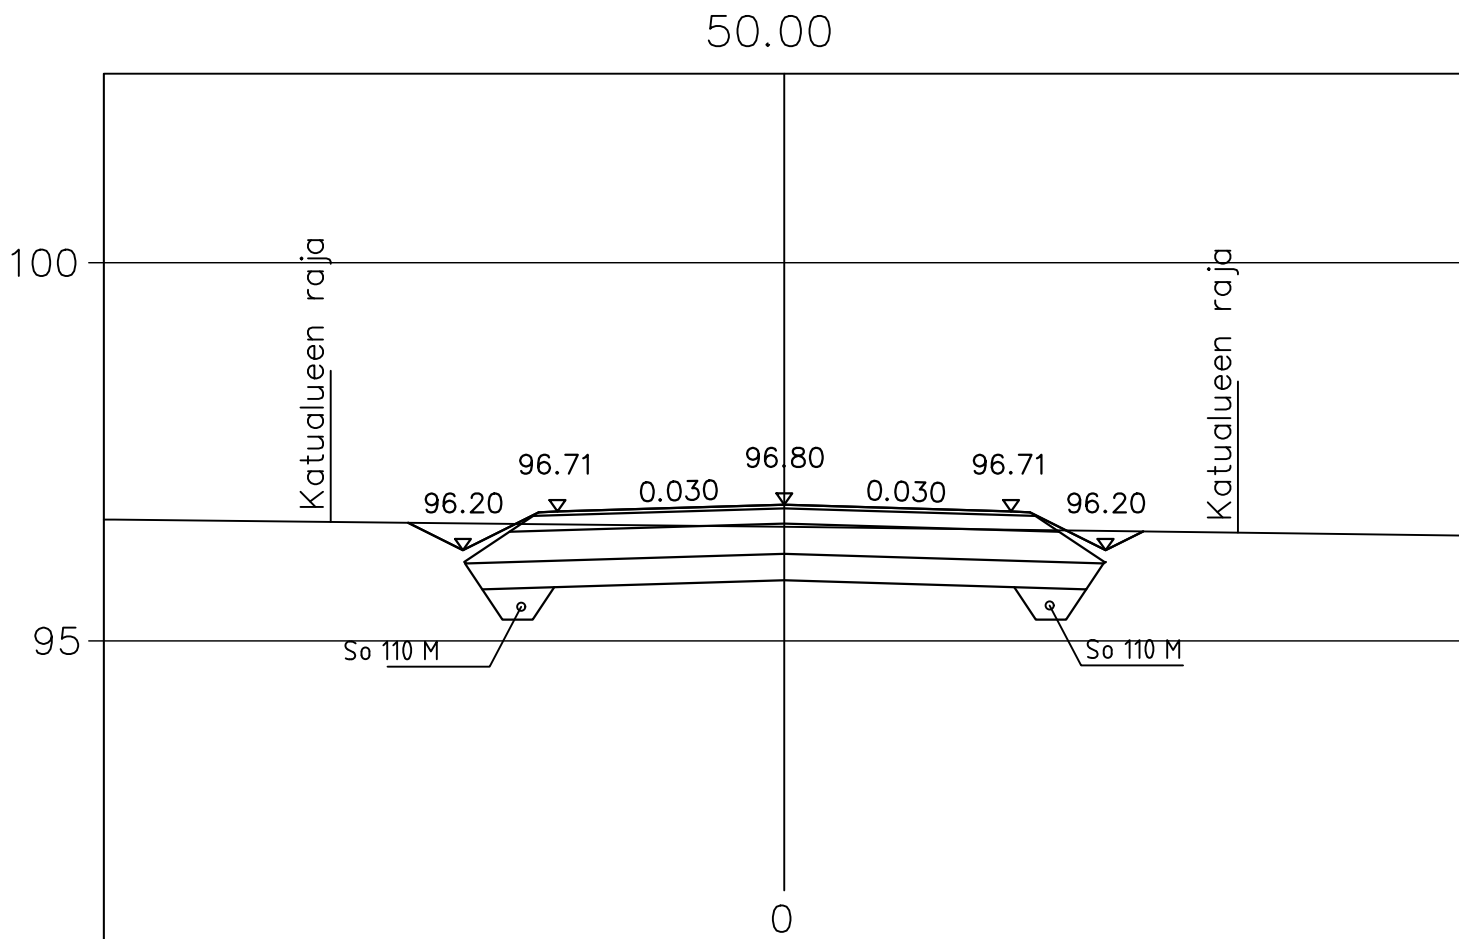



A	Rakennekerrosten paksuus päivitetty	20.4.2021	PK	IM
Merkki	Muutos	Pvm	Suunn	Tark
DESTIA		Hankkeen nimi:		
		Ilveslinna katu- ja vesihuollon rakennussuunnitelma		
Poikkileikkaus		Hiidenpellontie PLV 50.00 – 60.00		
Pvm	16.02.2021	Mittakaava	1:100	Piir.nro 3-01

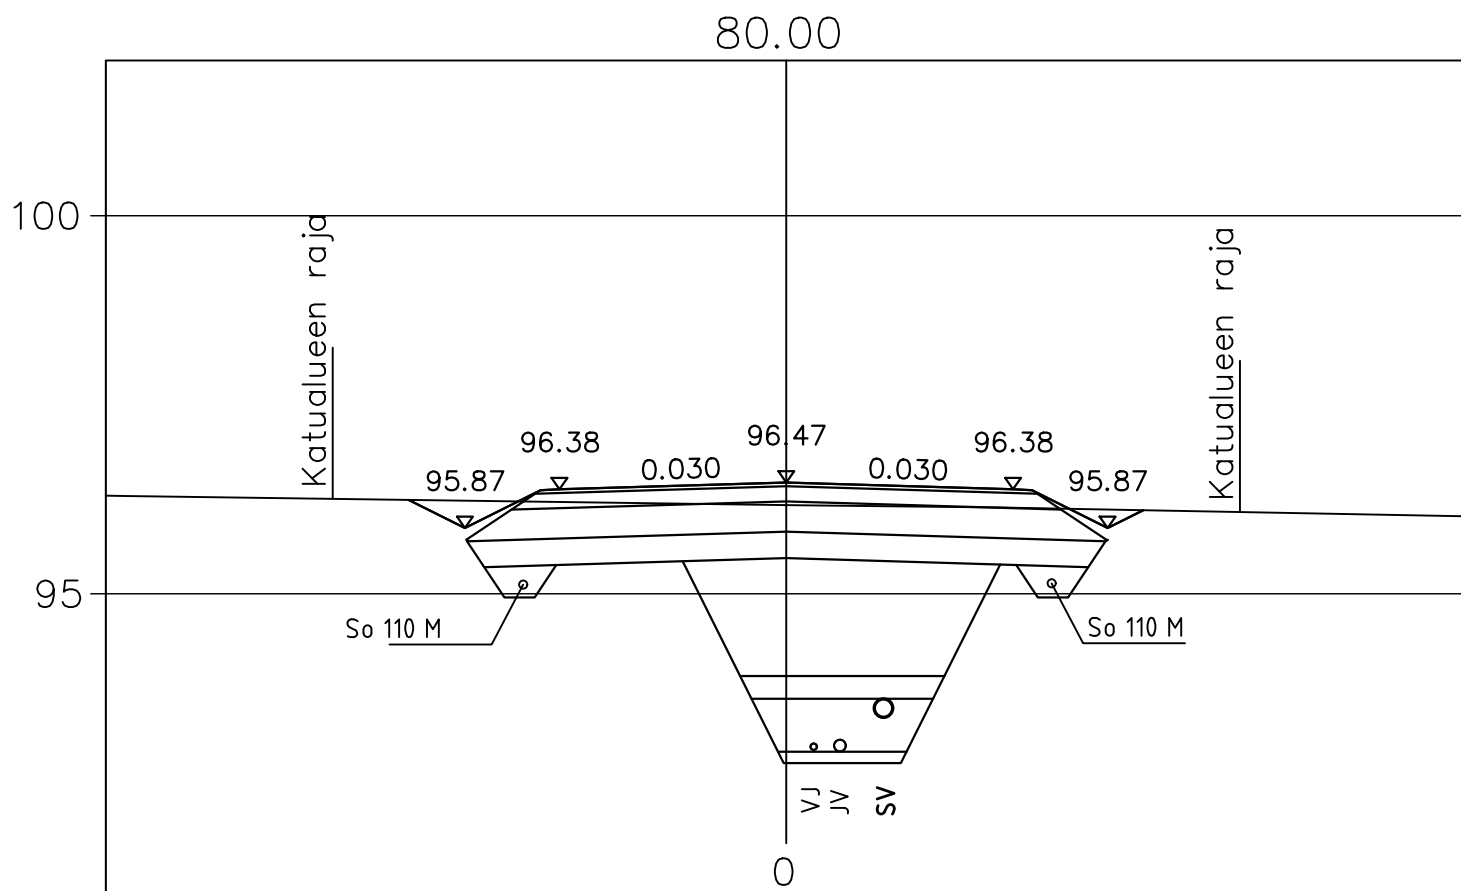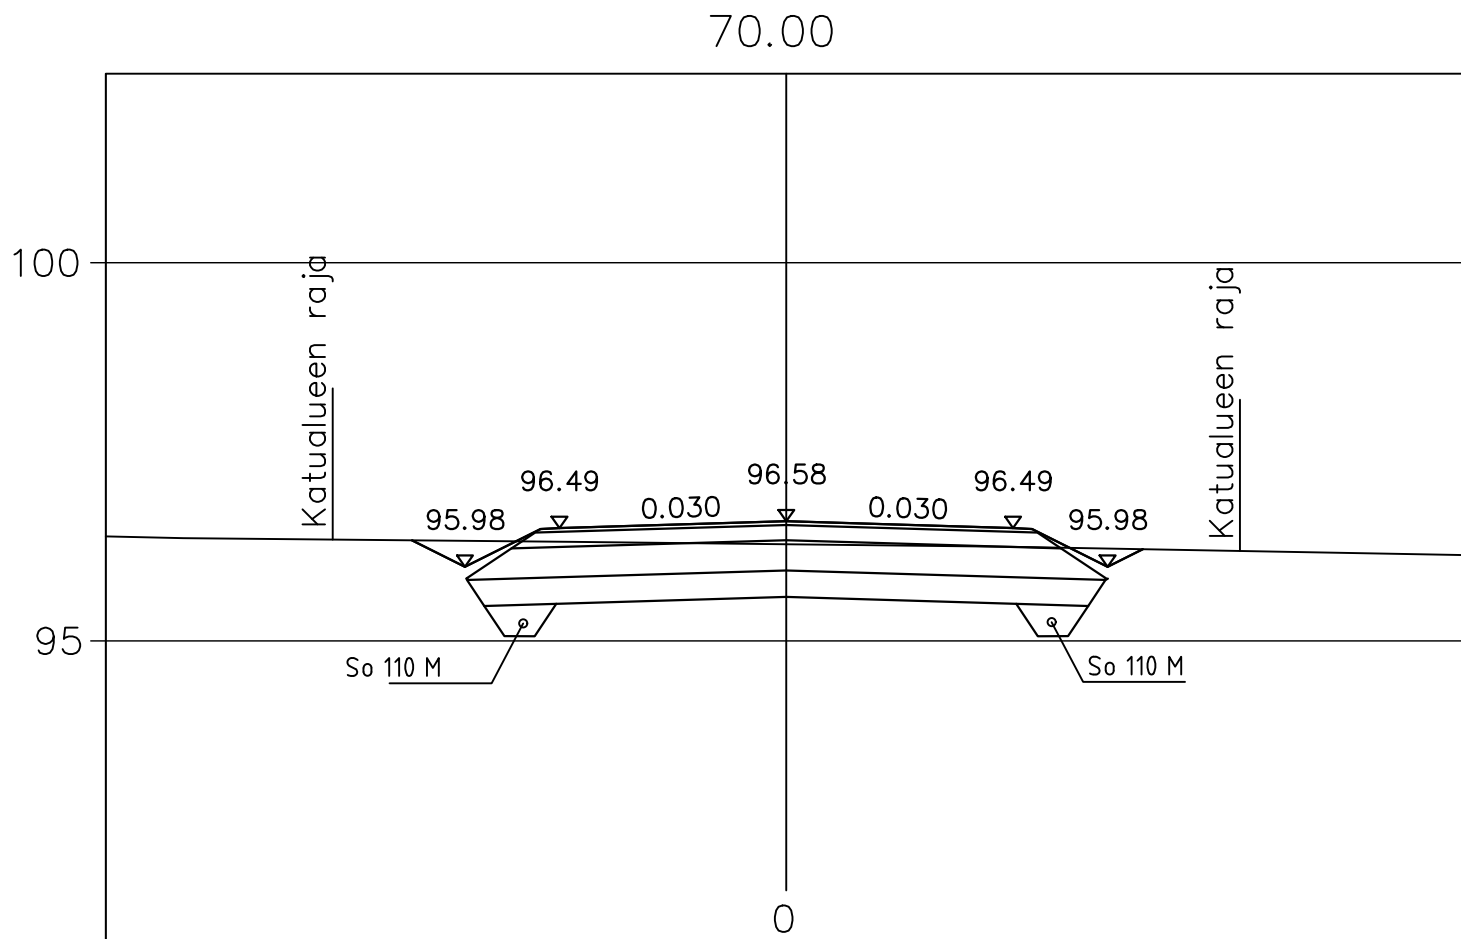



A	Rakennekerrosten paksuus päivitetty	20.4.2021	PK	IM
Merkki	Muutos	Pvm	Suunn	Tark
DESTIA		Hankkeen nimi:		
Poikkileikkaus		Ilveslinna katu- ja vesihuollon rakennussuunnitelma		
Pvm 16.02.2021		Hiidenpellontie PLV 70.00 – 80.00		
Mittakaava 1:100		Piir.nro 3-01		

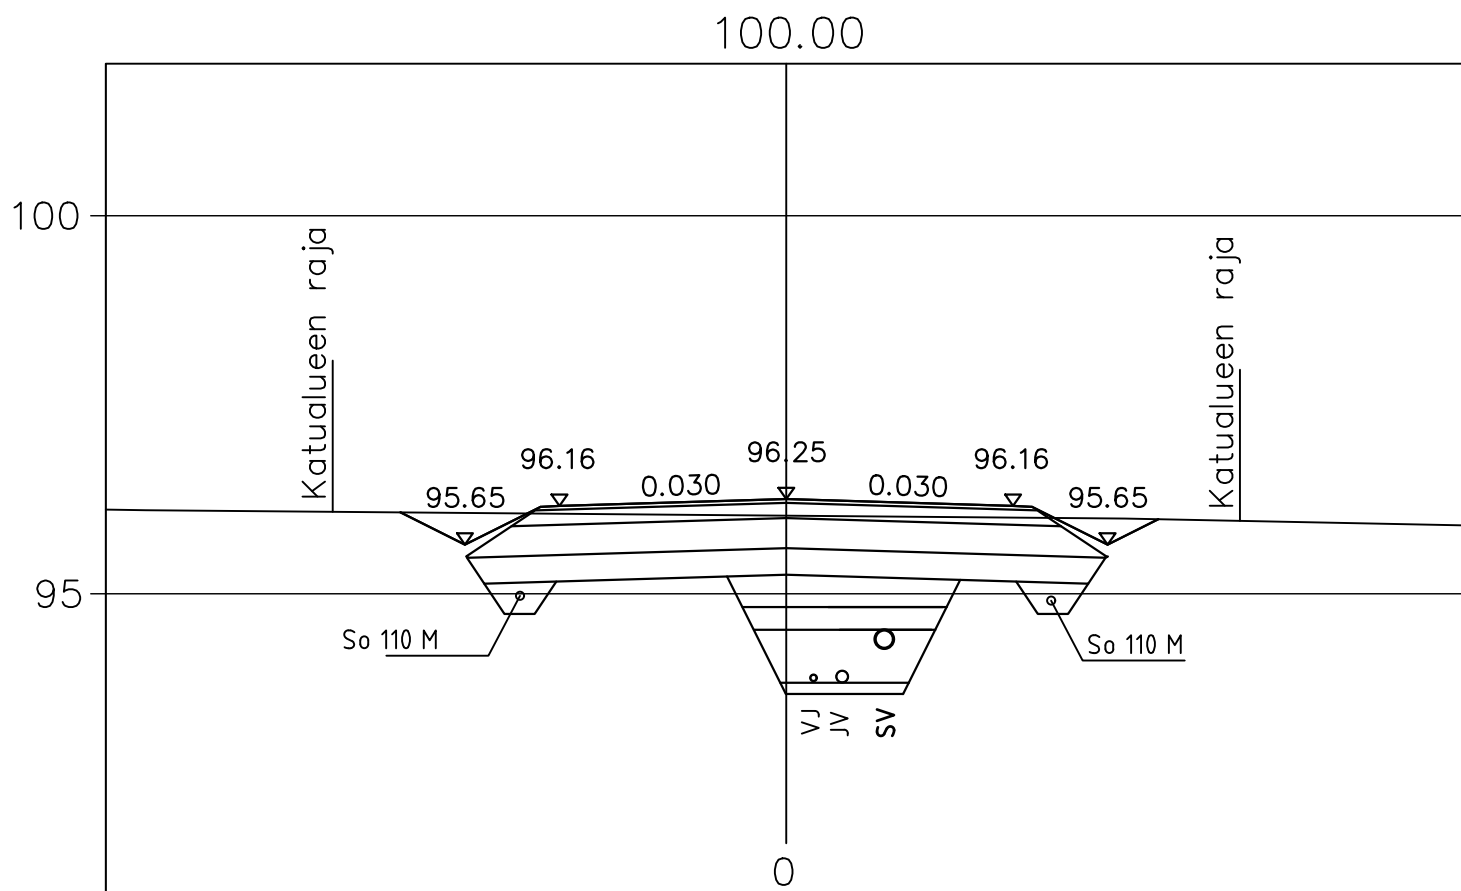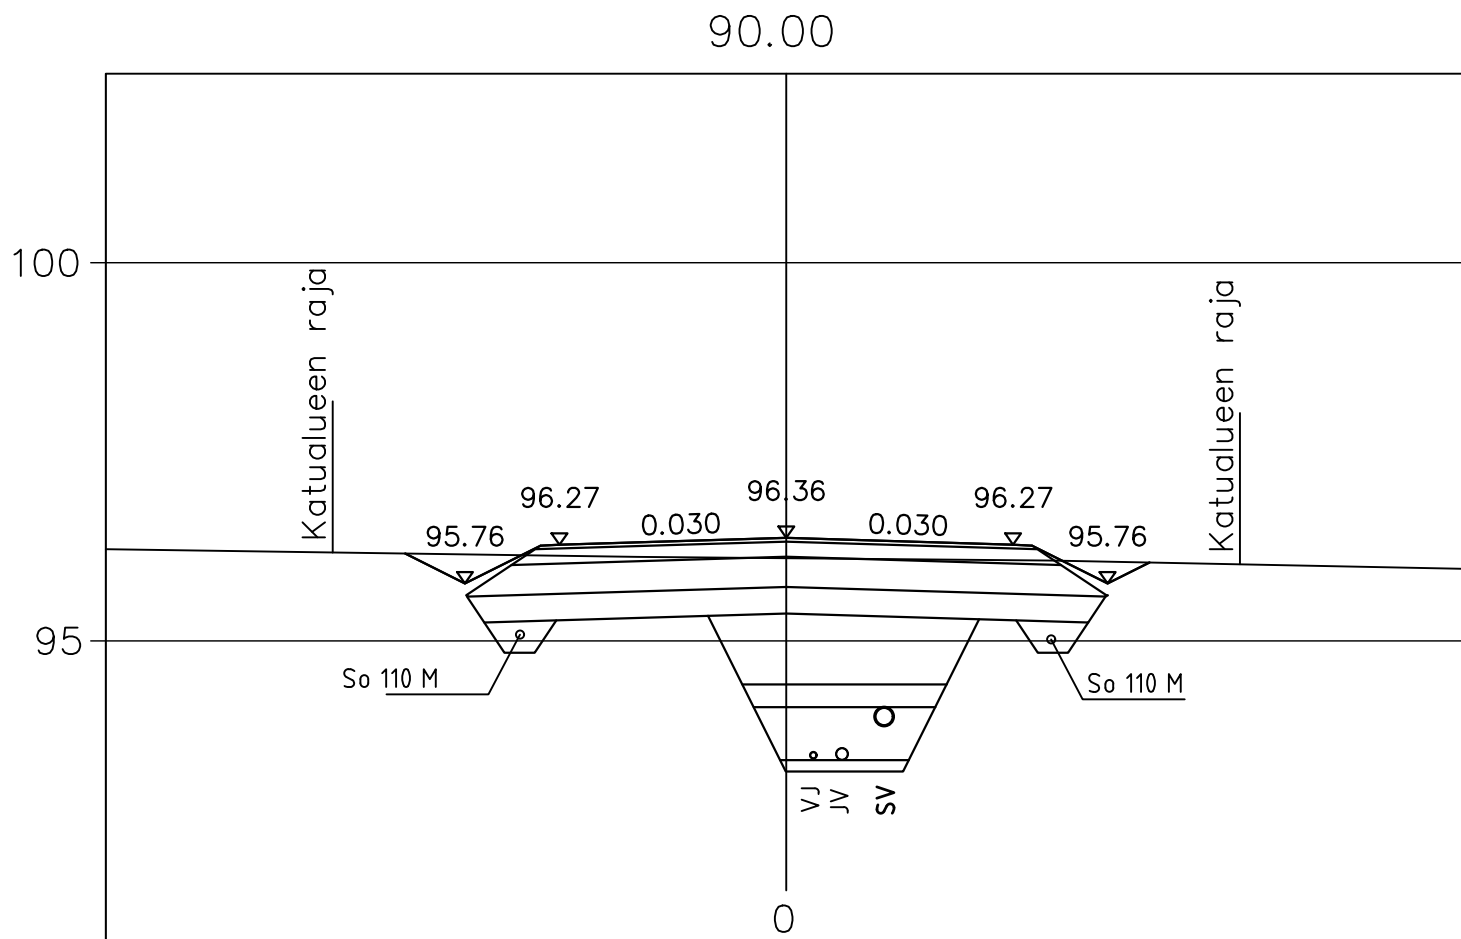



A	Rakennekerrosten paksuus päivitetty	20.4.2021	PK	IM
Merkki	Muutos	Pvm	Suunn	Tark
DESTIA		Hankkeen nimi:		
Poikkileikkaus		Ilveslinna katu- ja vesihuollon rakennussuunnitelma		
Pvm 16.02.2021		Hiidenpellontie		PLV 90.00 – 100.00
Mittakaava 1:100		Piir.nro 3-01		

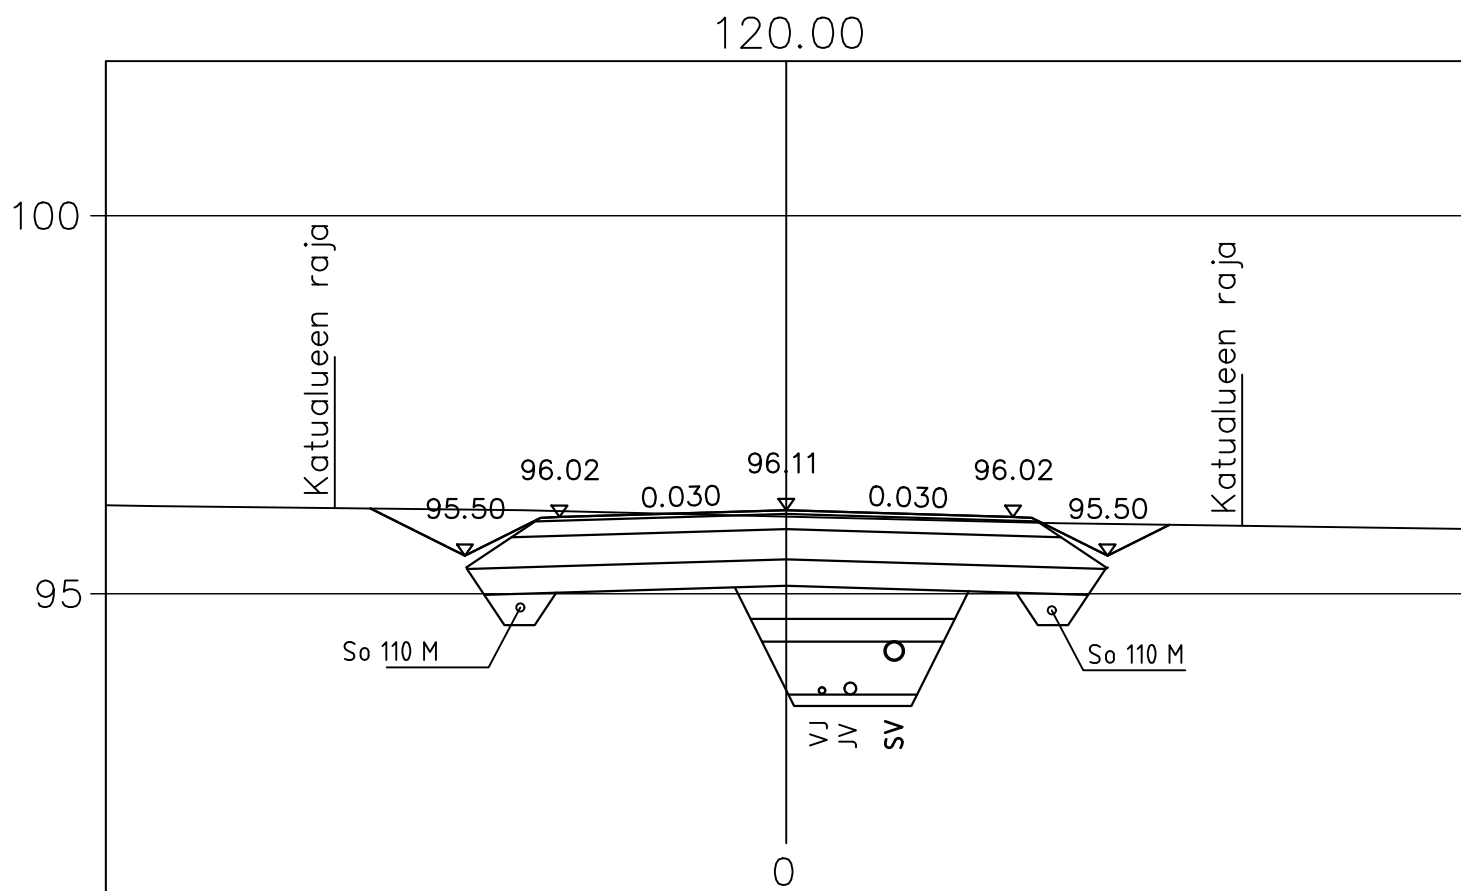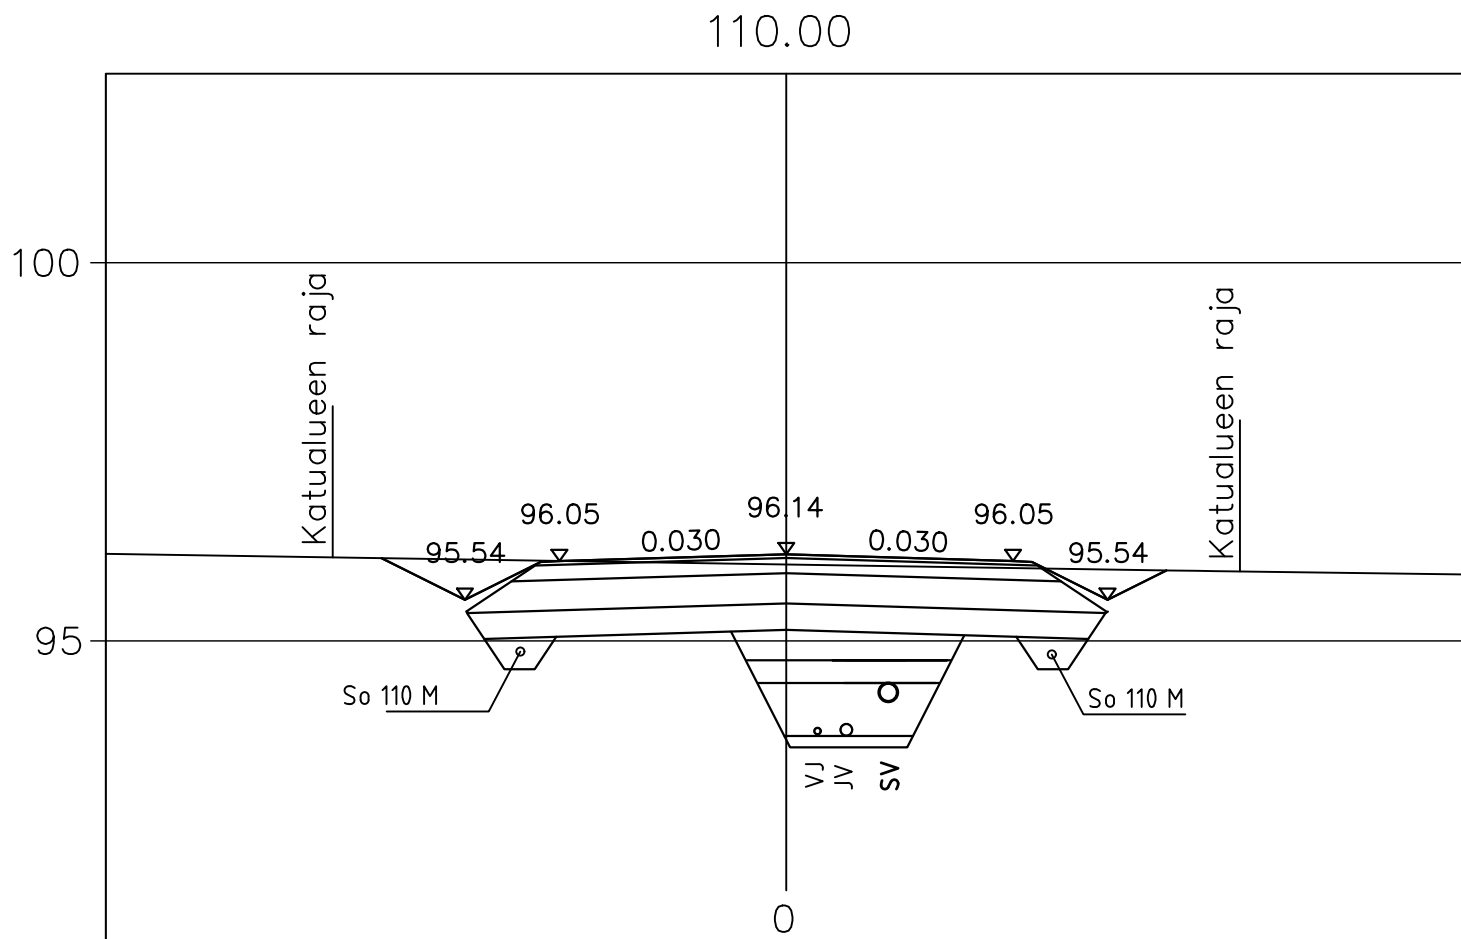



A	Rakennekerrosten paksuus päivitetty	20.4.2021	PK	IM
Merkki	Muutos	Pvm	Suunn	Tark
DESTIA		Hankkeen nimi:		
Poikkileikkaus		Ilveslinna katu- ja vesihuollon rakennussuunnitelma		
Pvm 16.02.2021		Hiidenpellontie PLV 110.00 – 120.00		
Mittakaava 1:100		Piir.nro 3-01		

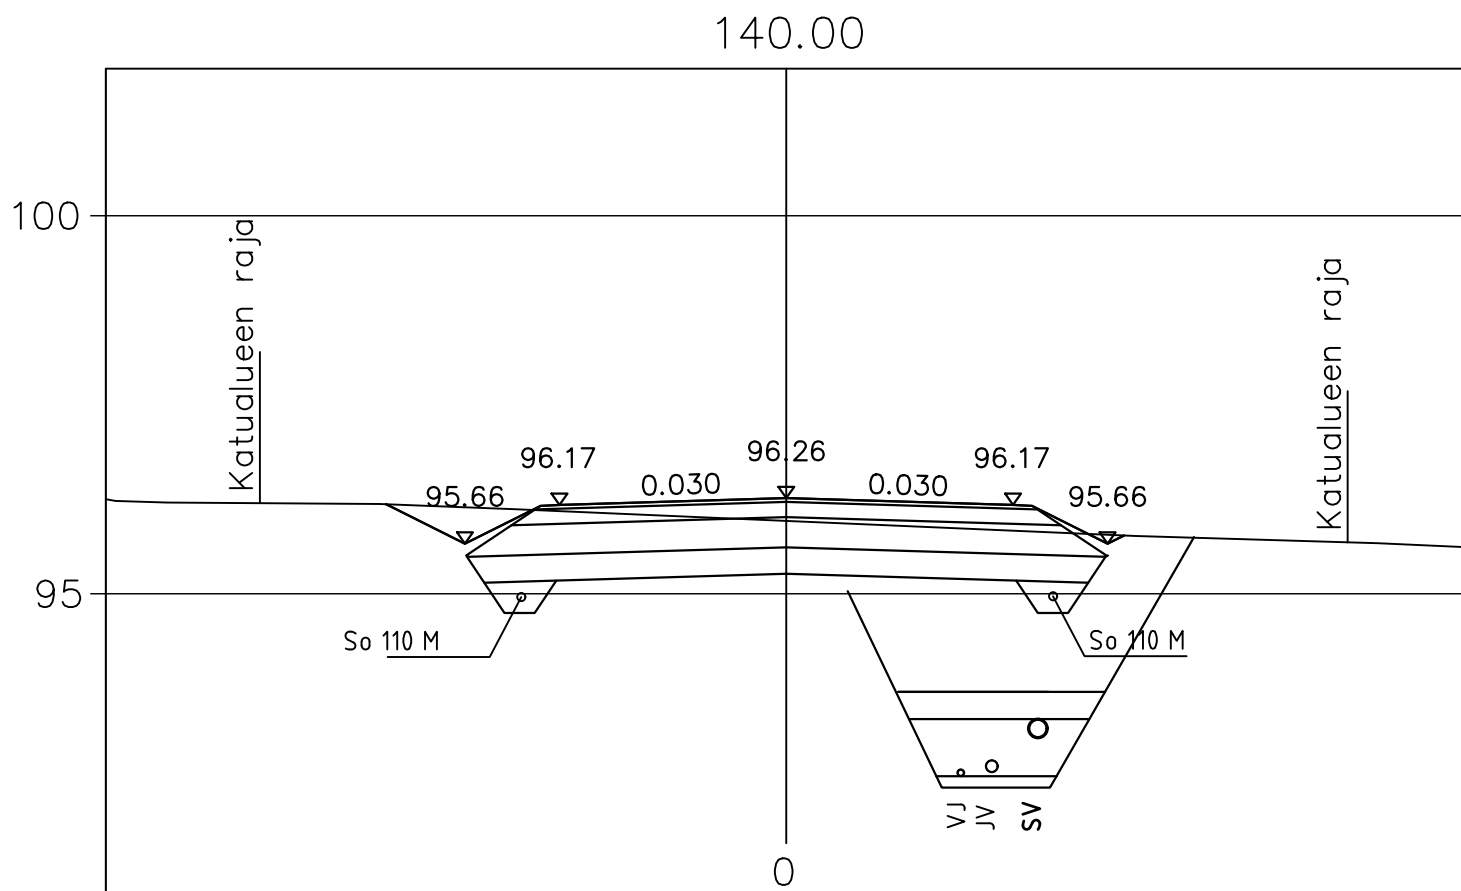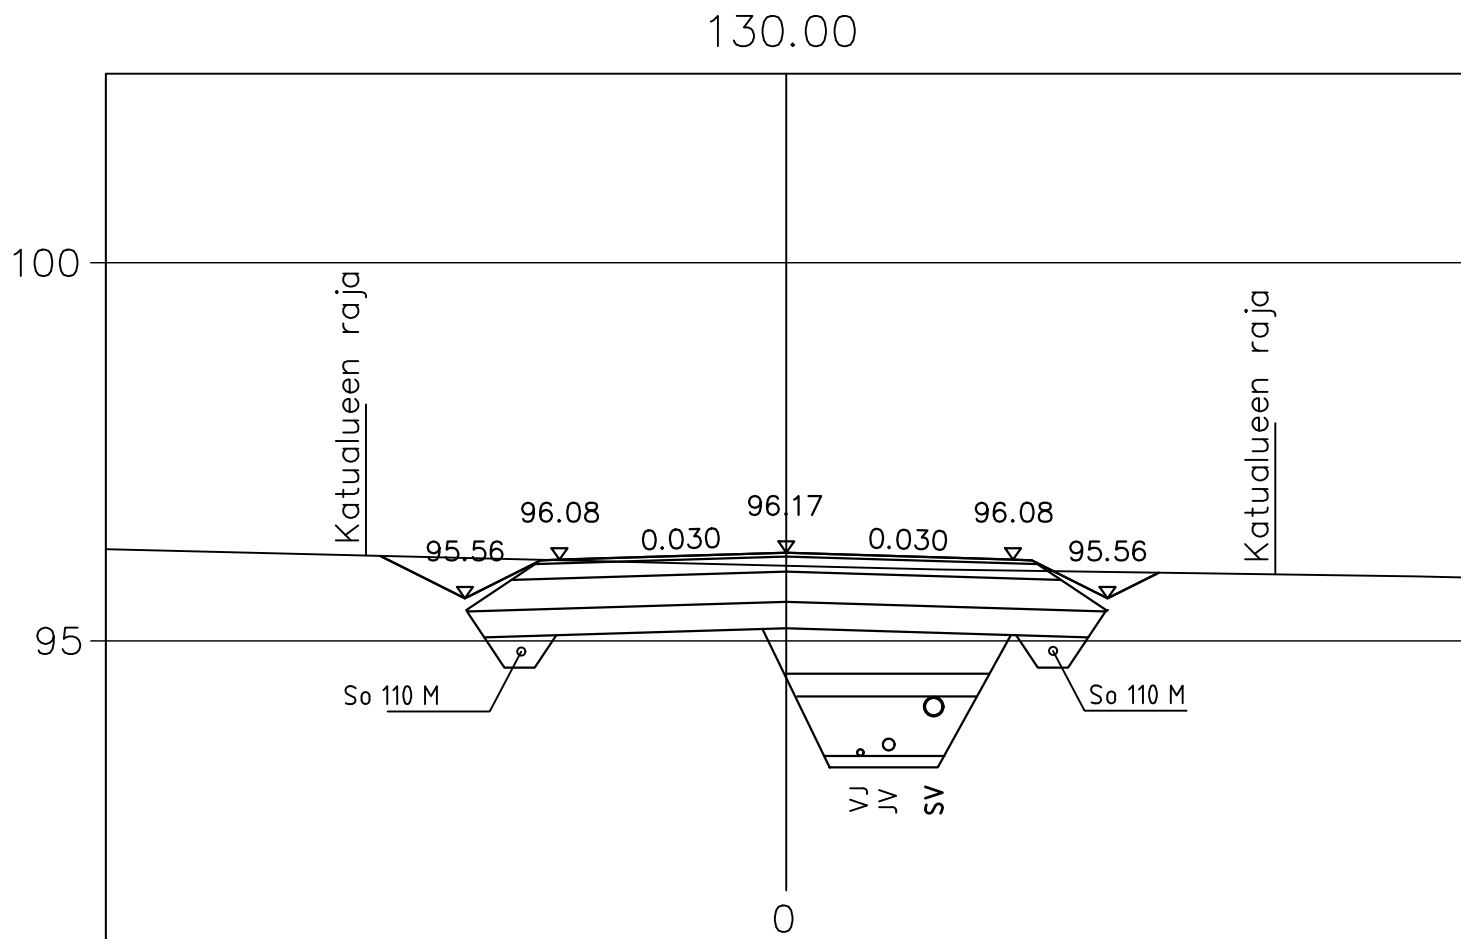



A	Rakennekerrosten paksuus päivitetty	20.4.2021	PK	IM
Merkki	Muutos	Pvm	Suunn	Tark
DESTIA		Hankkeen nimi:		
Poikkileikkaus		Ilveslinna katu- ja vesihuollon rakennussuunnitelma		
Pvm 16.02.2021		Hiidenpellontie PLV 130.00 – 140.00		
Mittakaava 1:100		Piir.nro 3-01		

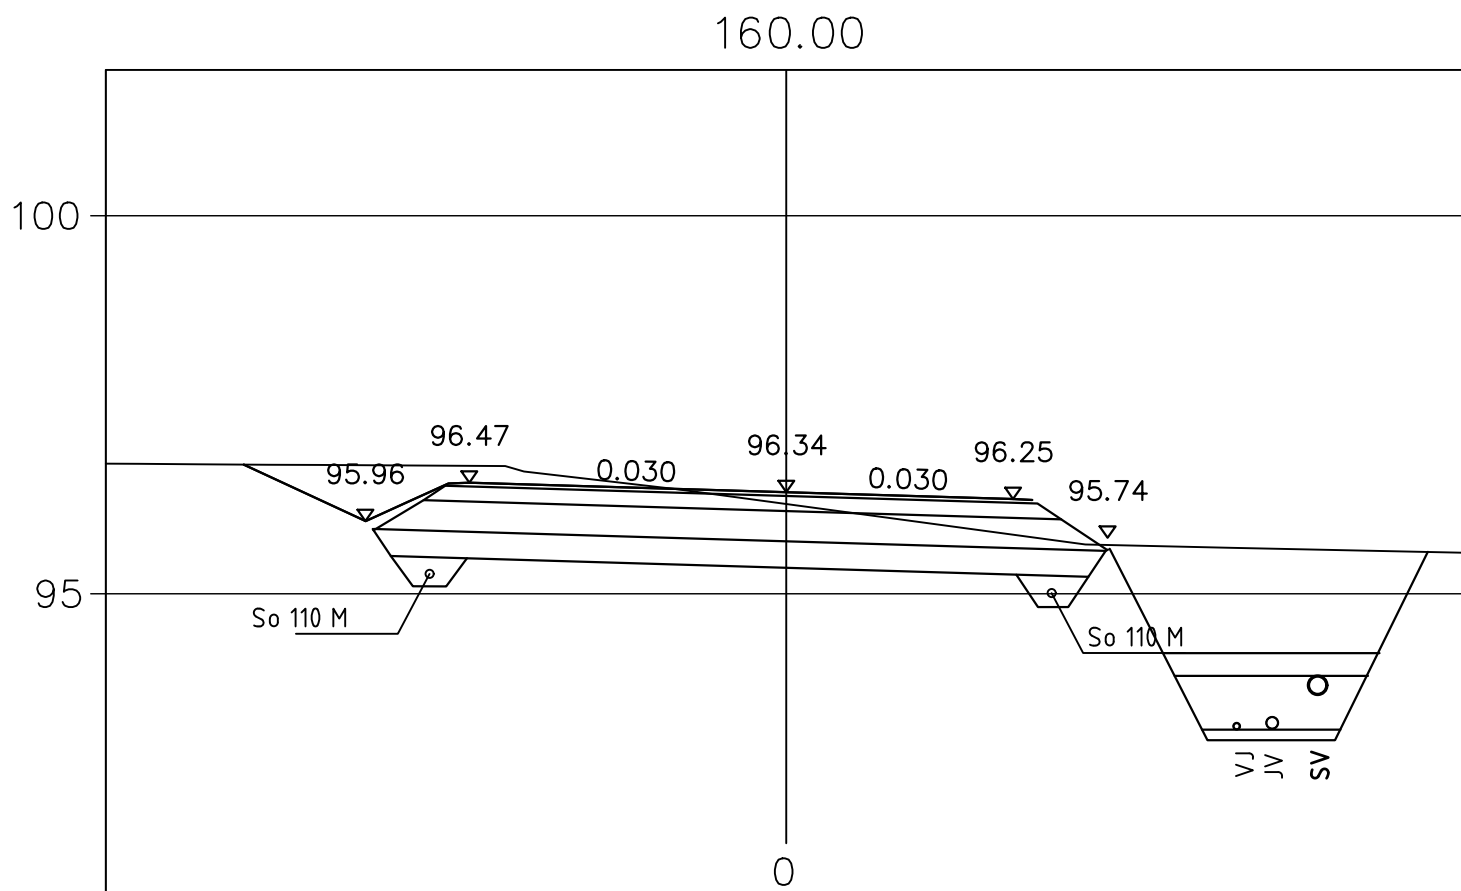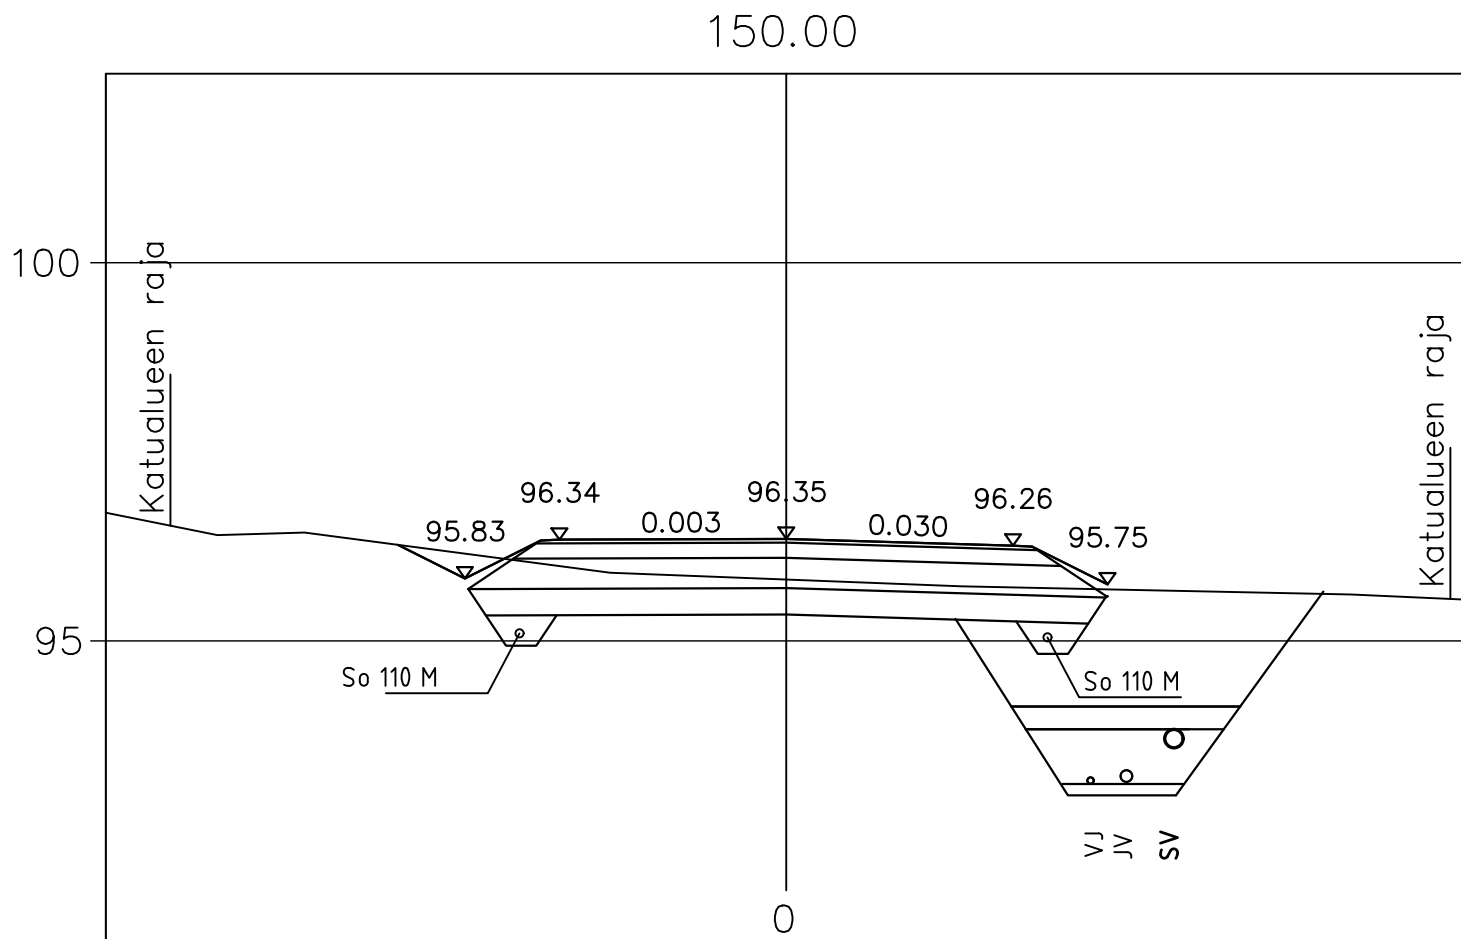

A	Rakennekerrosten paksuus päivitetty	20.4.2021	PK	IM
Merkki	Muutos	Pvm	Suunn	Tark
DESTIA		Hankkeen nimi:		
Poikkileikkaus		Ilveslinna katu- ja vesihuollon rakennussuunnitelma		
Pvm 16.02.2021		Hiidenpellontie PLV 150.00 – 160.00		
Mittakaava 1:100		Piir.nro 3-01		

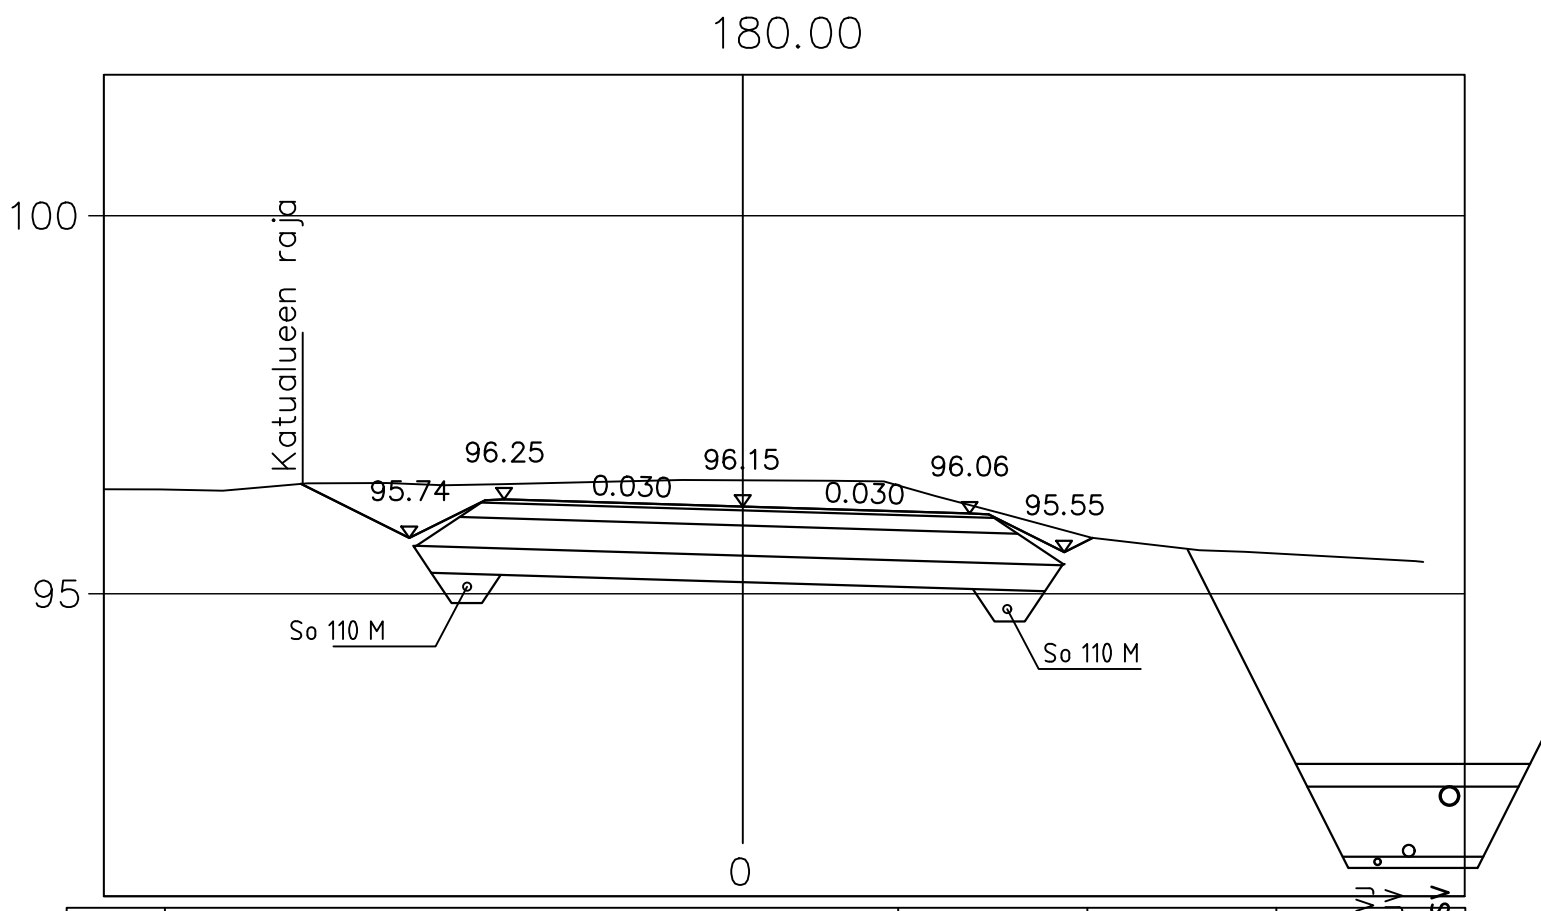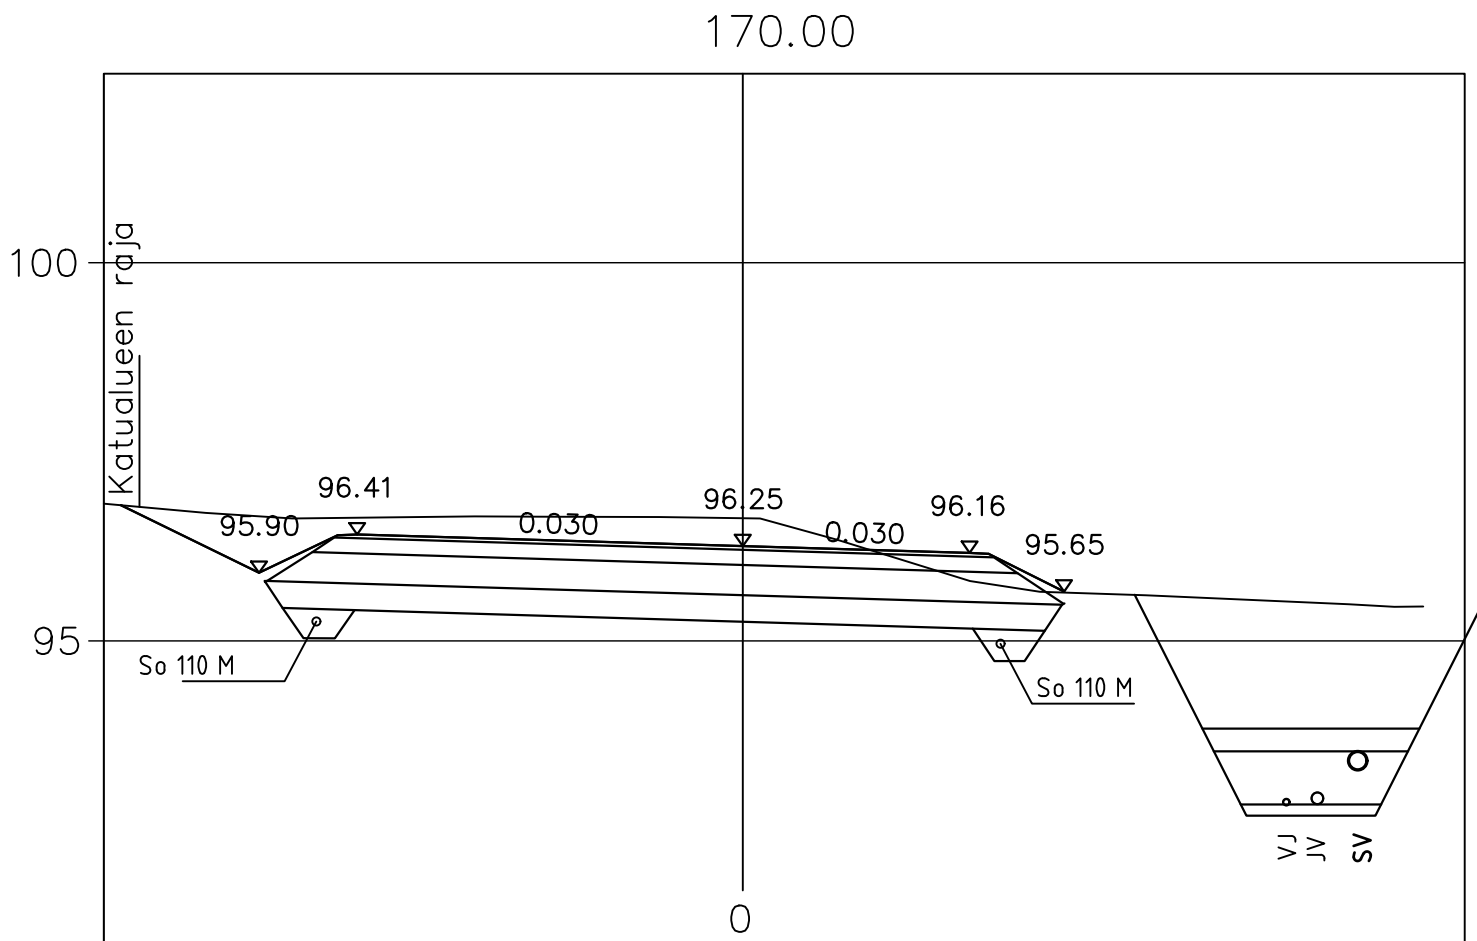

A	Rakennekerrosten paksuus päivitetty	20.4.2021	PK	IM
Merkki	Muutos	Pvm	Suunn	Tark
DESTIA		Hankkeen nimi:		
Poikkileikkaus		Ilveslinna katu- ja vesihuollon rakennussuunnitelma		
Pvm 16.02.2021		Hiidenpellontie PLV 170.00 – 180.00		
Mittakaava 1:100		Piir.nro 3-01		

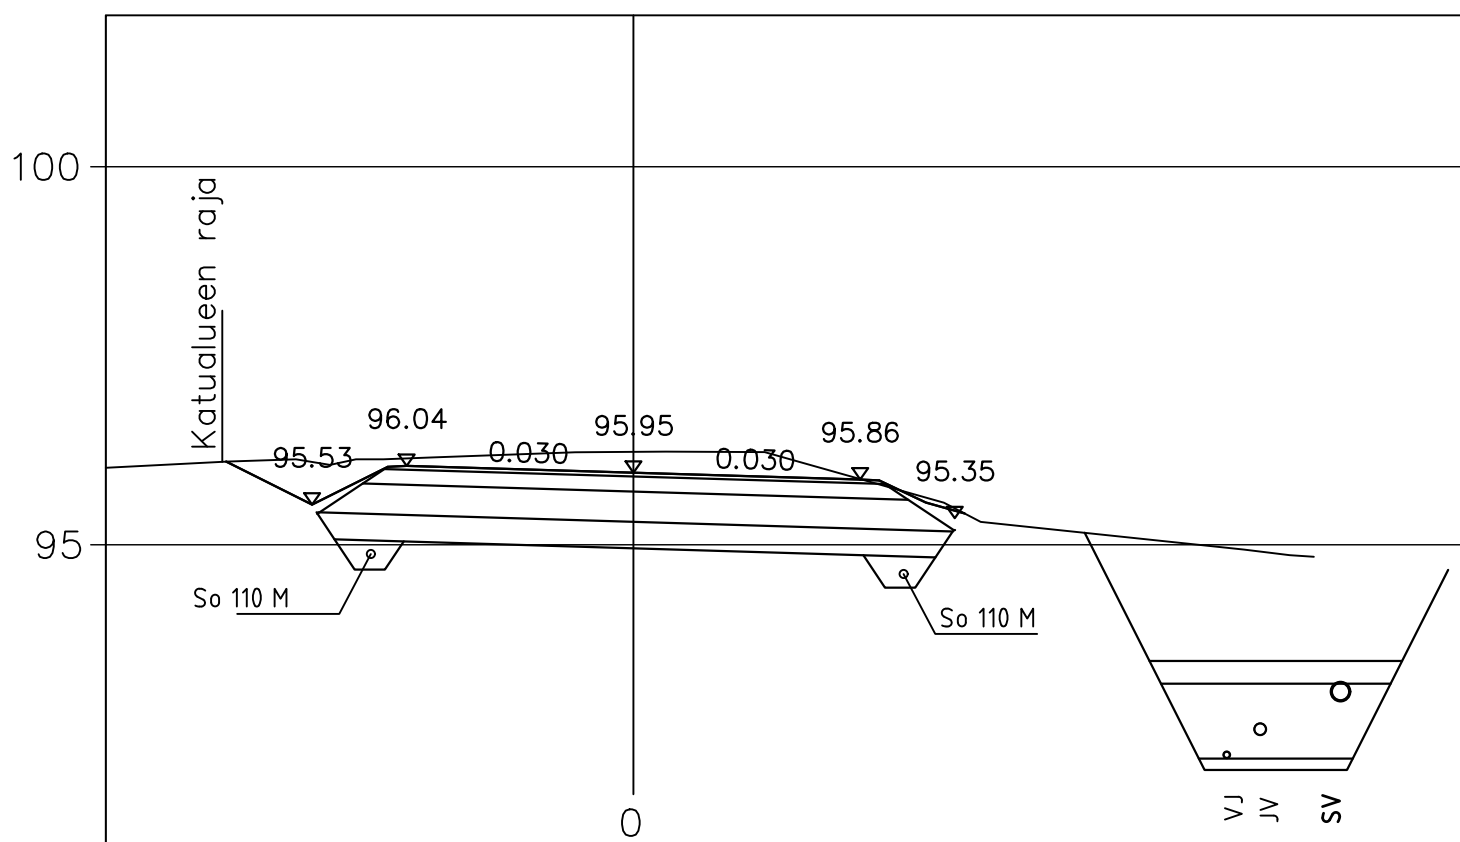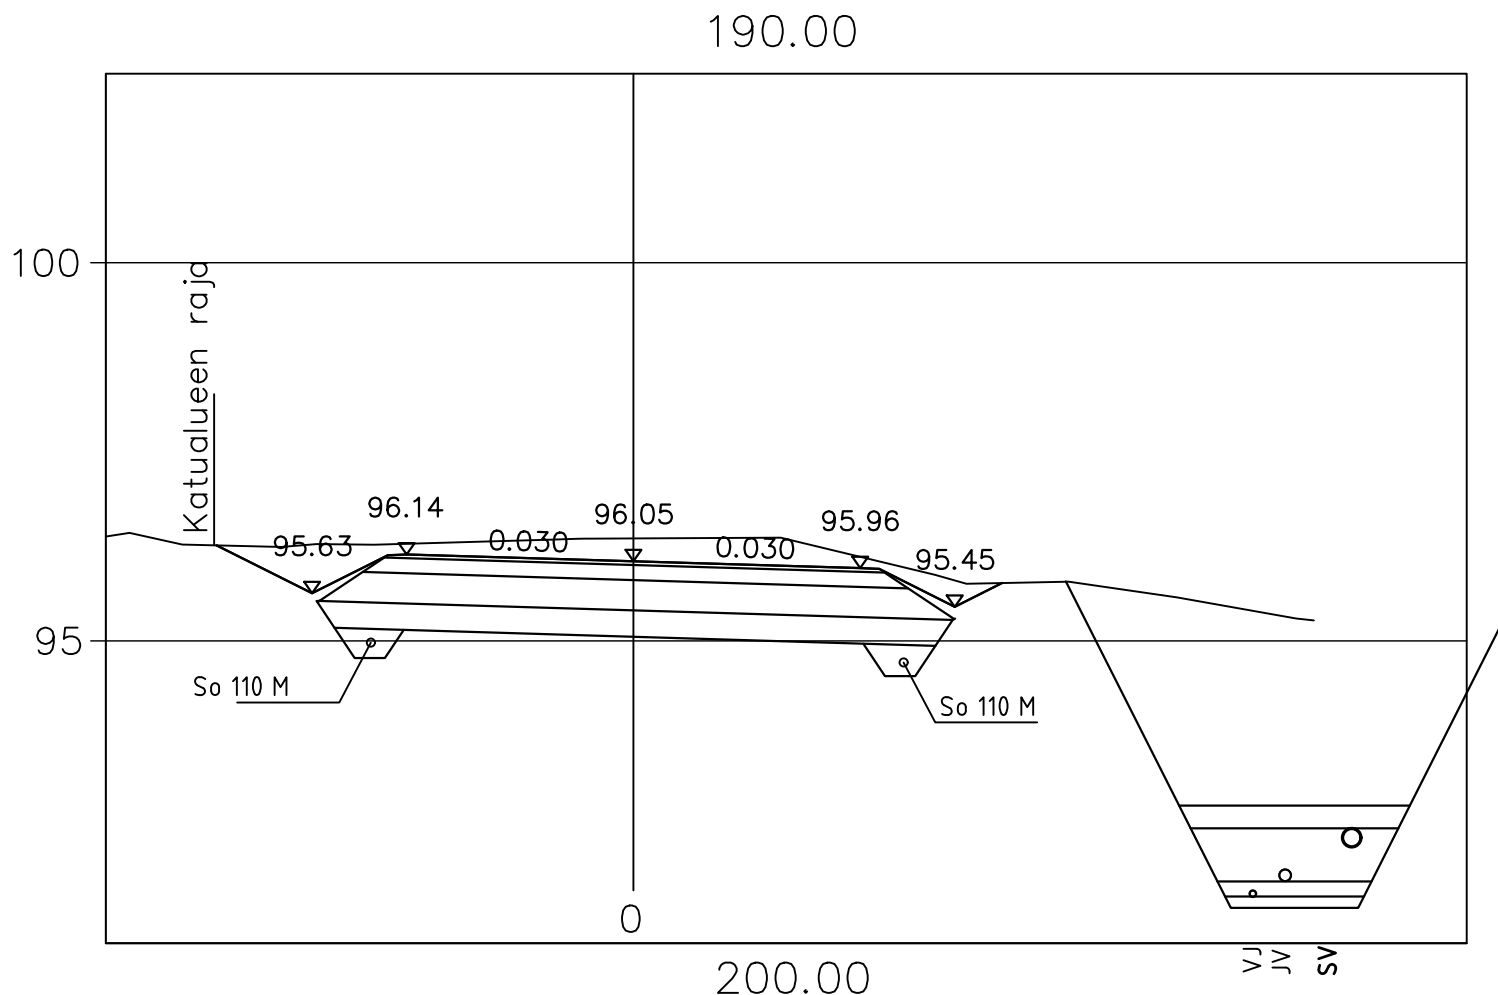


A	Rakennekerrosten paksuus päivitetty	20.4.2021	PK	IM
Merkki	Muutos	Pvm	Suunn	Tark
DESTIA		Hankkeen nimi:		
Poikkileikkaus		Ilveslinna katu- ja vesihuollon rakennussuunnitelma		
Pvm 16.02.2021		Hiidenpellontie PLV 190.00 – 200.00		
Mittakaava 1:100		Piir.nro 3-01		

210.00

100

Katualueen raja

95

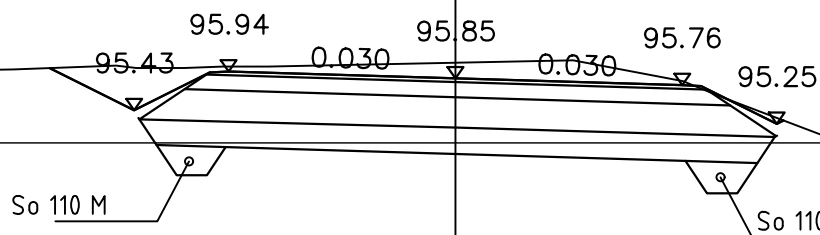


220.00

100



Katualueen raja

95


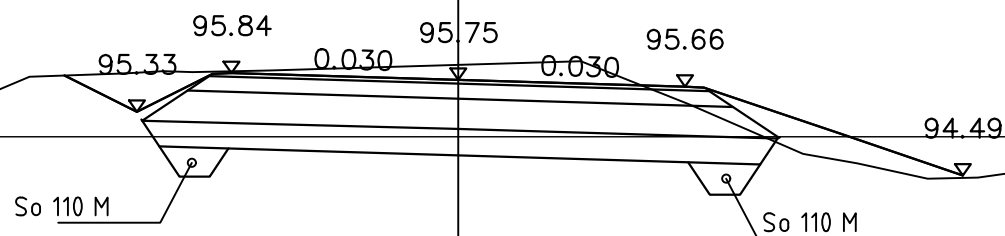


0



A	Rakennekerrosten paksuus päivitetty	20.4.2021	PK	IM
Merkki	Muutos	Pvm	Suunn	Tark
DESTIA		Hankkeen nimi:		
Poikkileikkaus		Ilveslinna katu- ja vesihuollon rakennussuunnitelma		
Pvm 16.02.2021		Hiidenpellontie PLV 210.00 – 220.00		
Mittakaava 1:100		Piir.nro 3-01		

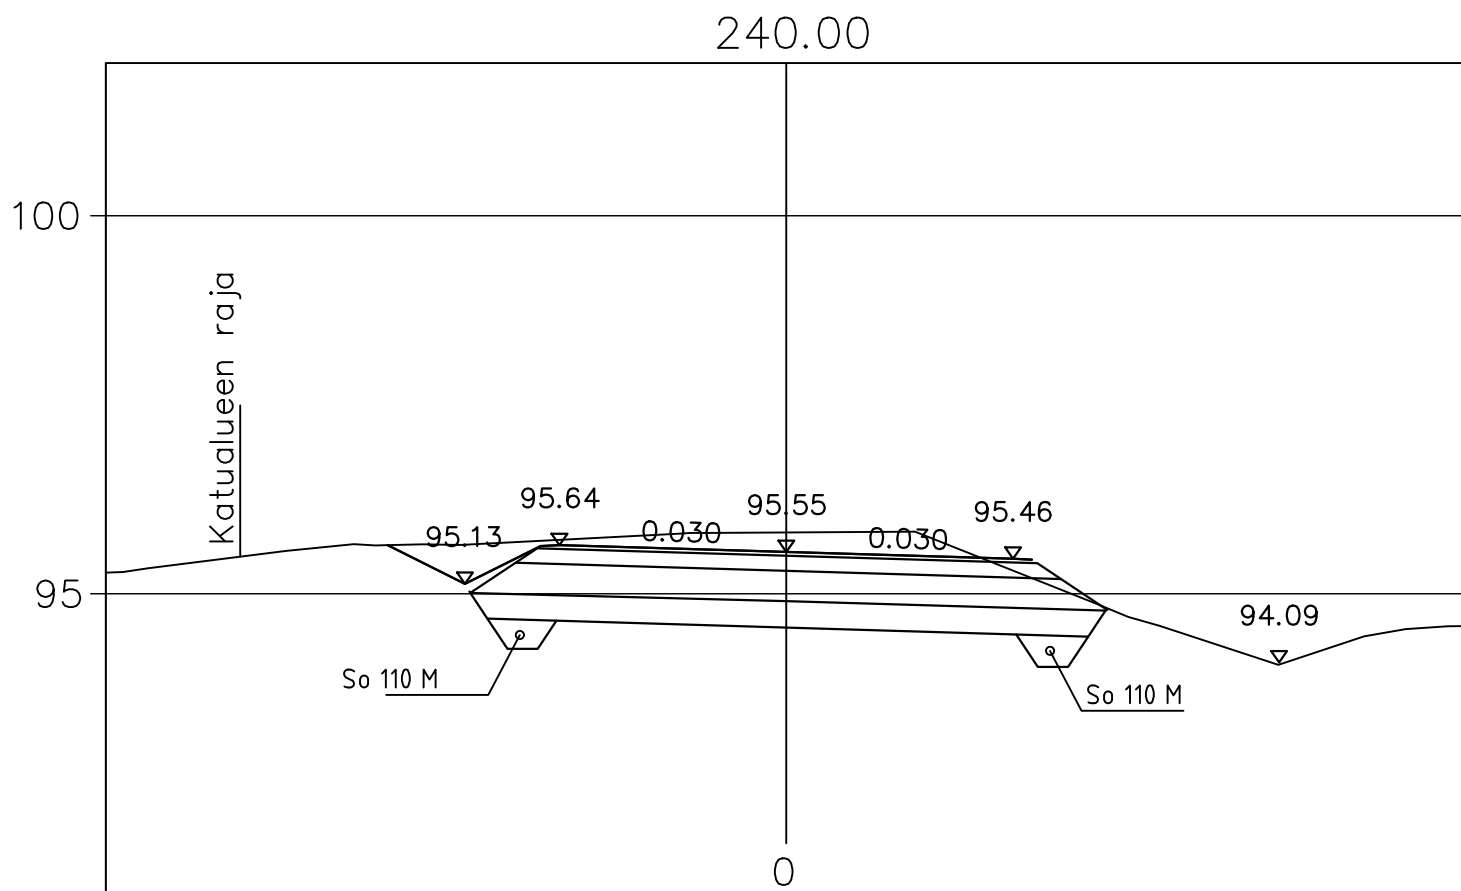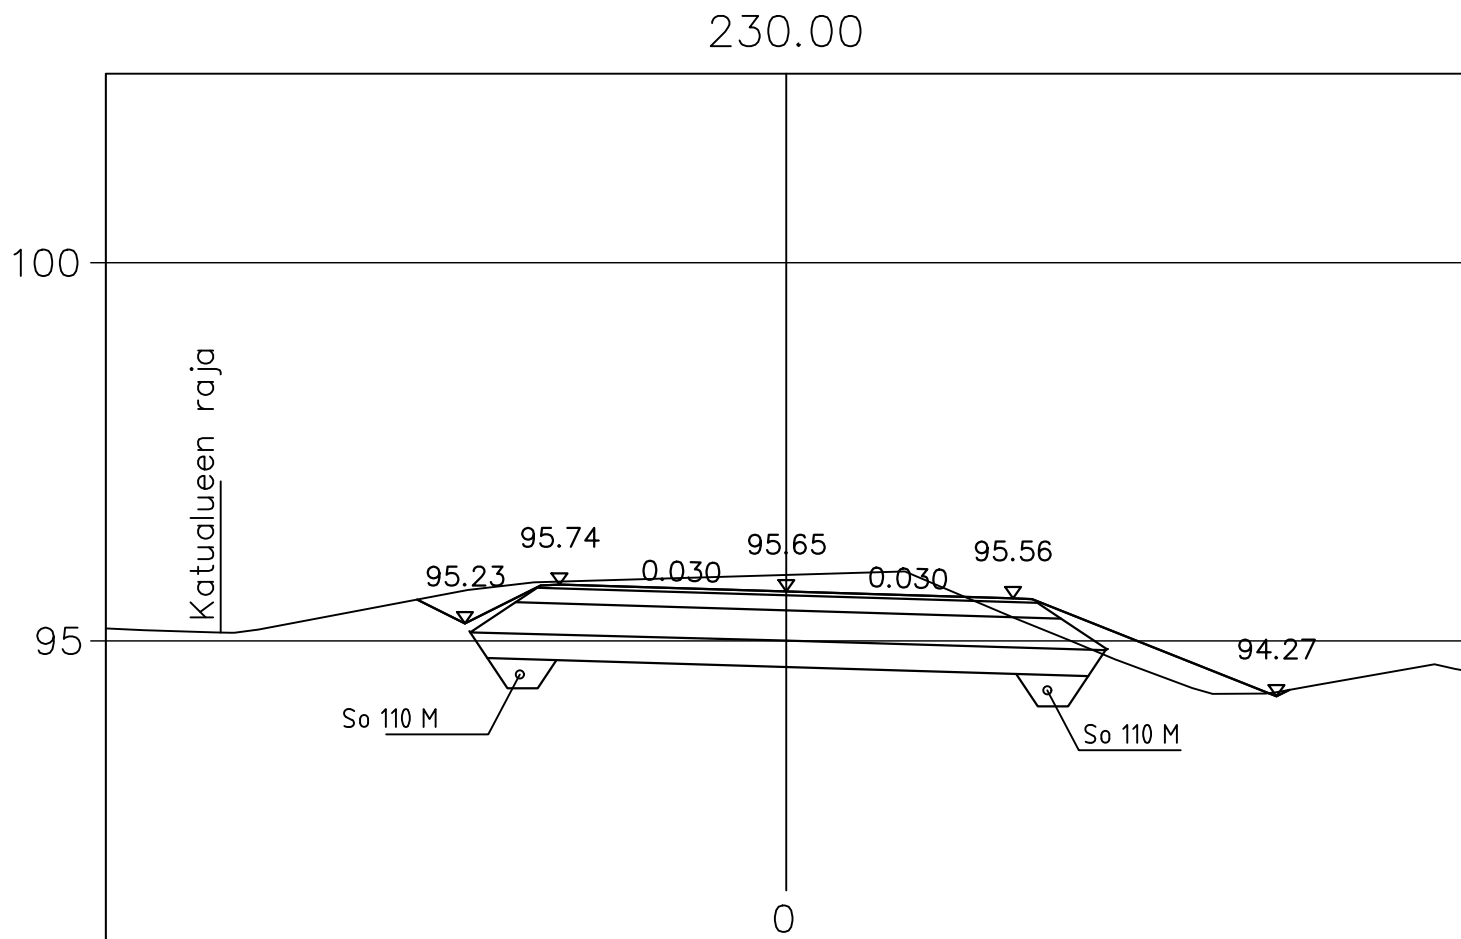

A	Rakennekerrosten paksuus päivitetty	20.4.2021	PK	IM
Merkki	Muutos	Pvm	Suunn	Tark
DESTIA		Hankkeen nimi:		
Poikkileikkaus		Ilveslinna katu- ja vesihuollon rakennussuunnitelma		
Pvm 16.02.2021		Hiidenpellontie PLV 230.00 – 240.00		
Mittakaava 1:100		Piir.nro 3-01		

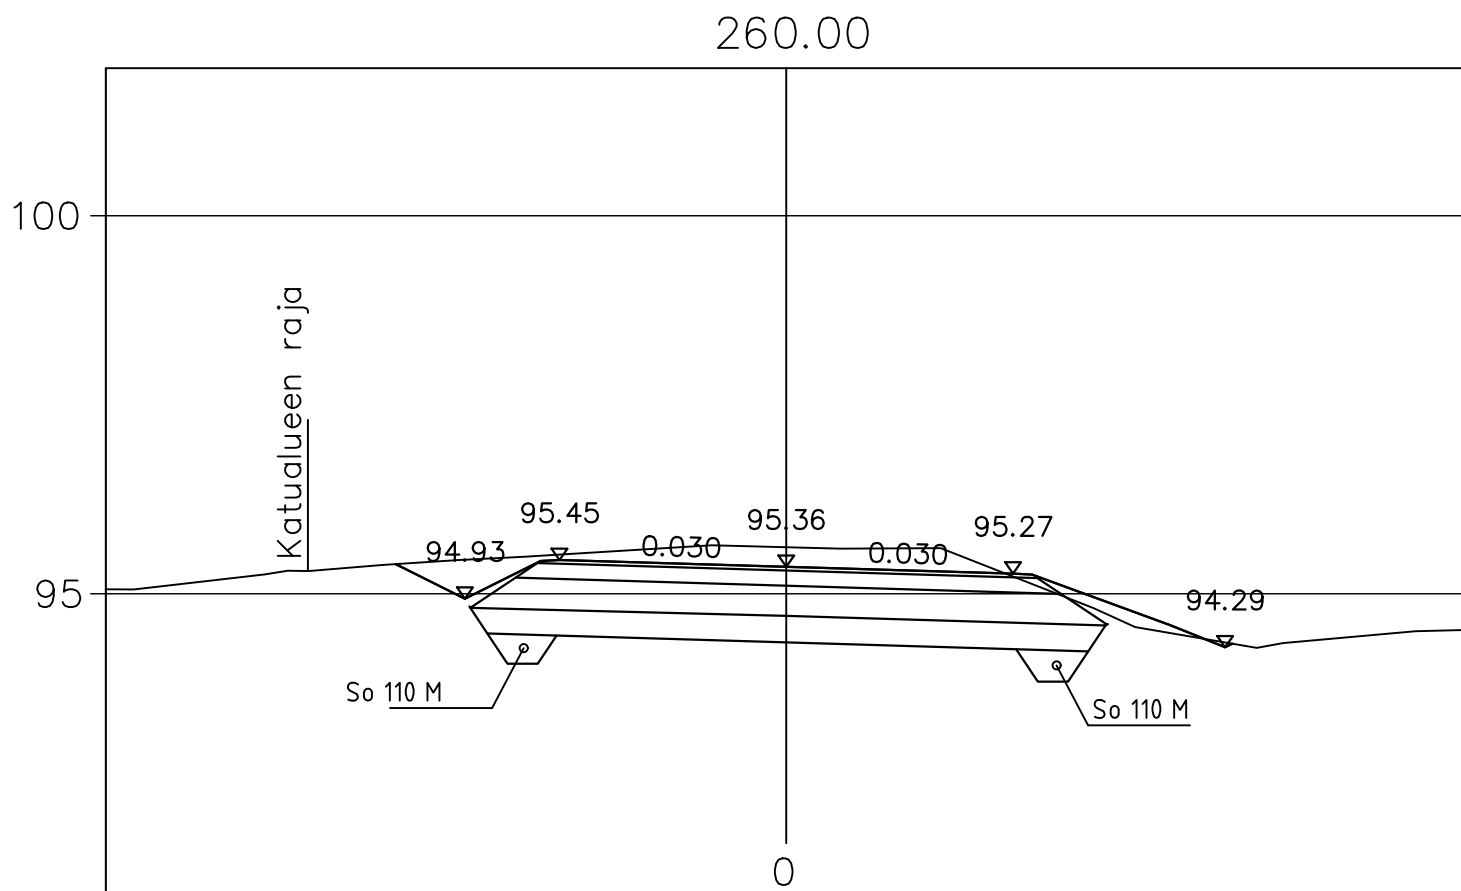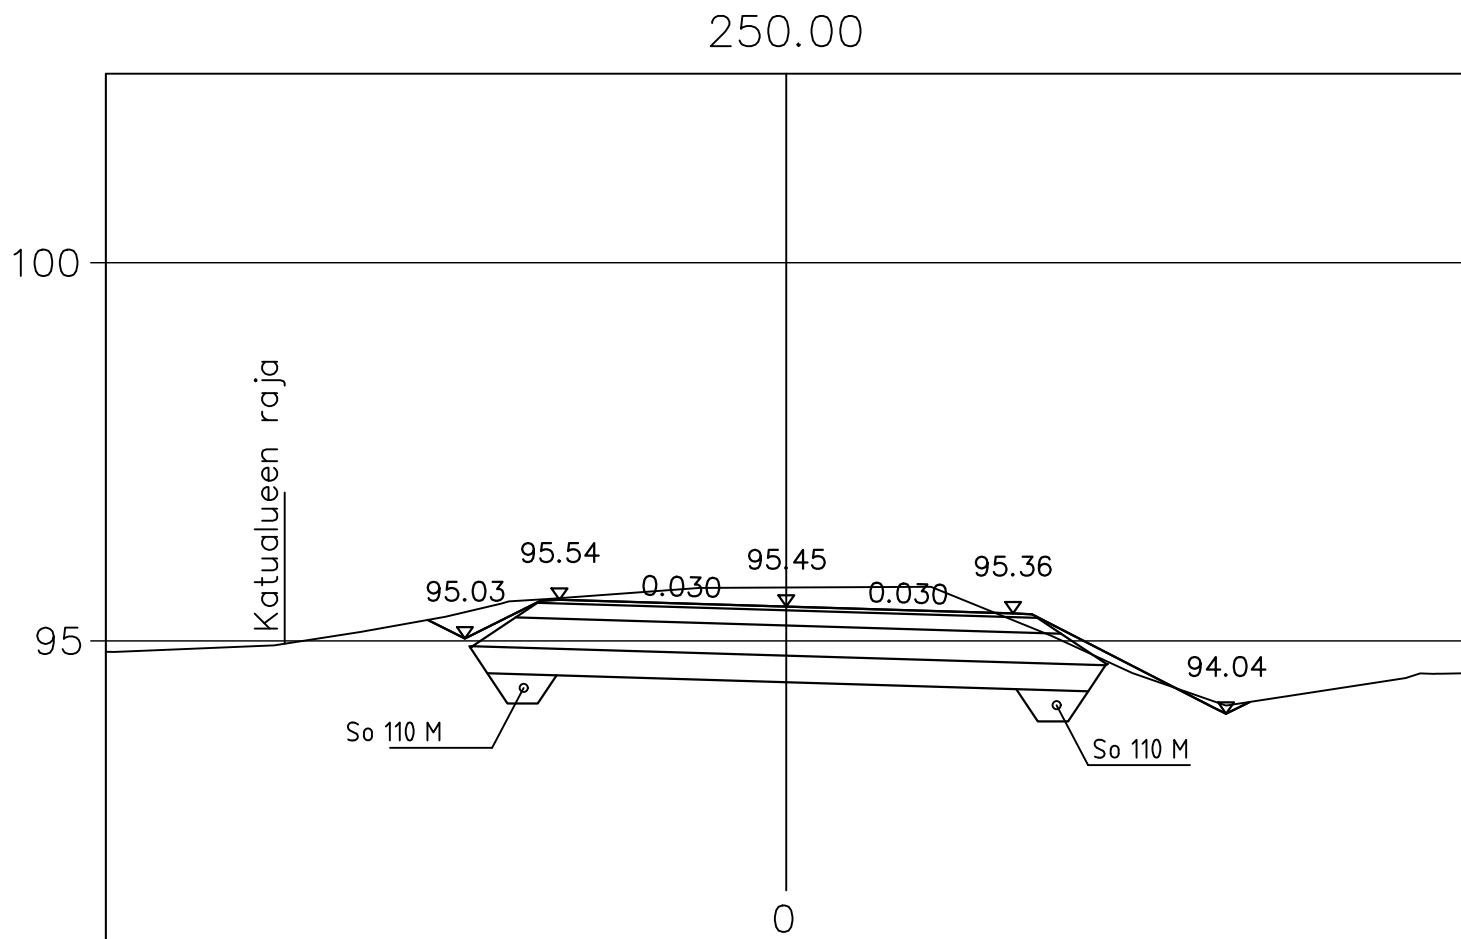

A	Rakennekerrosten paksuus päivitetty	20.4.2021	PK	IM
Merkki	Muutos	Pvm	Suunn	Tark
DESTIA		Hankkeen nimi:		
Poikkileikkaus		Ilveslinna katu- ja vesihuollon rakennussuunnitelma		
Pvm 16.02.2021		Hiidenpellontie PLV 250.00 – 260.00		
Mittakaava 1:100		Piir.nro 3-01		

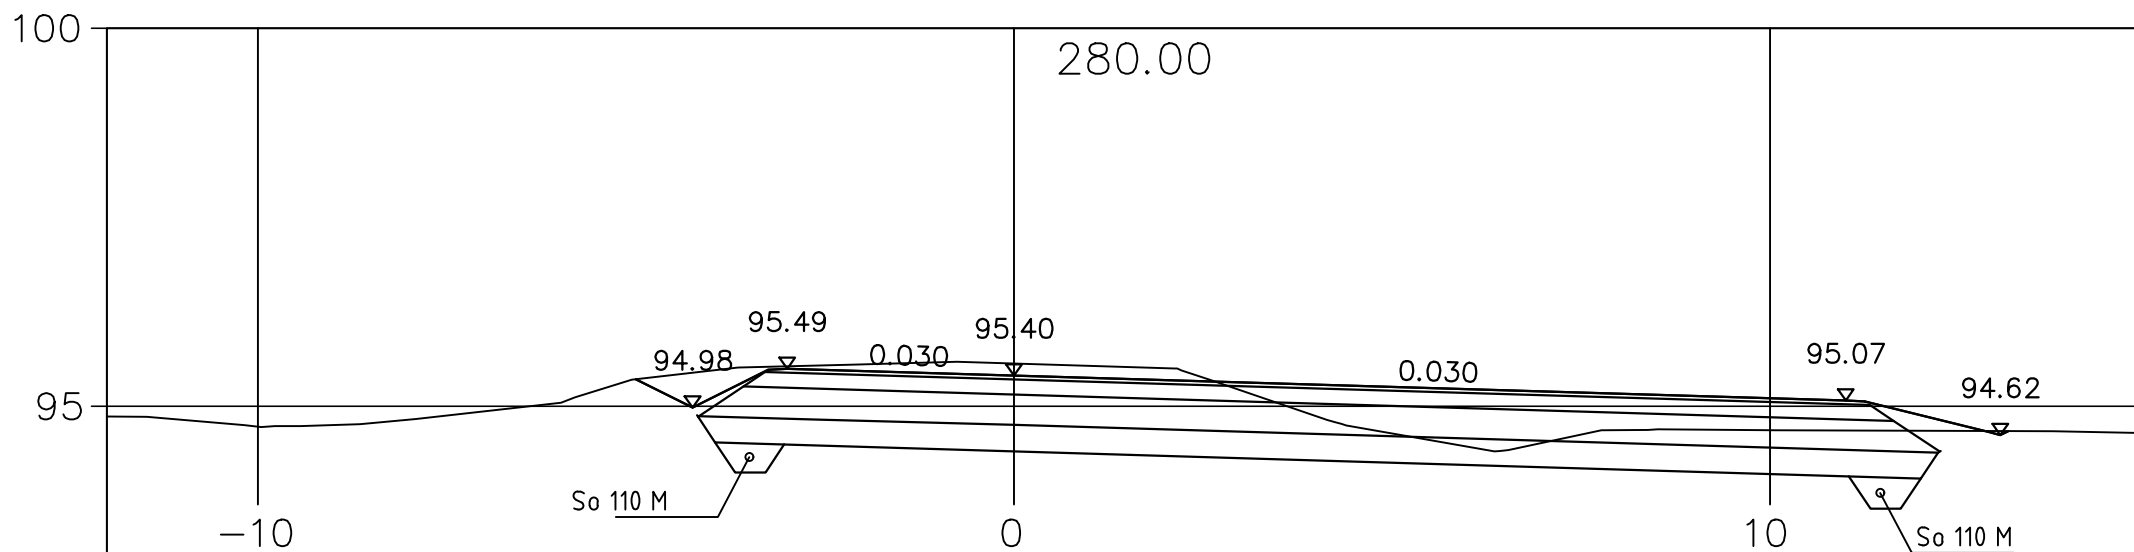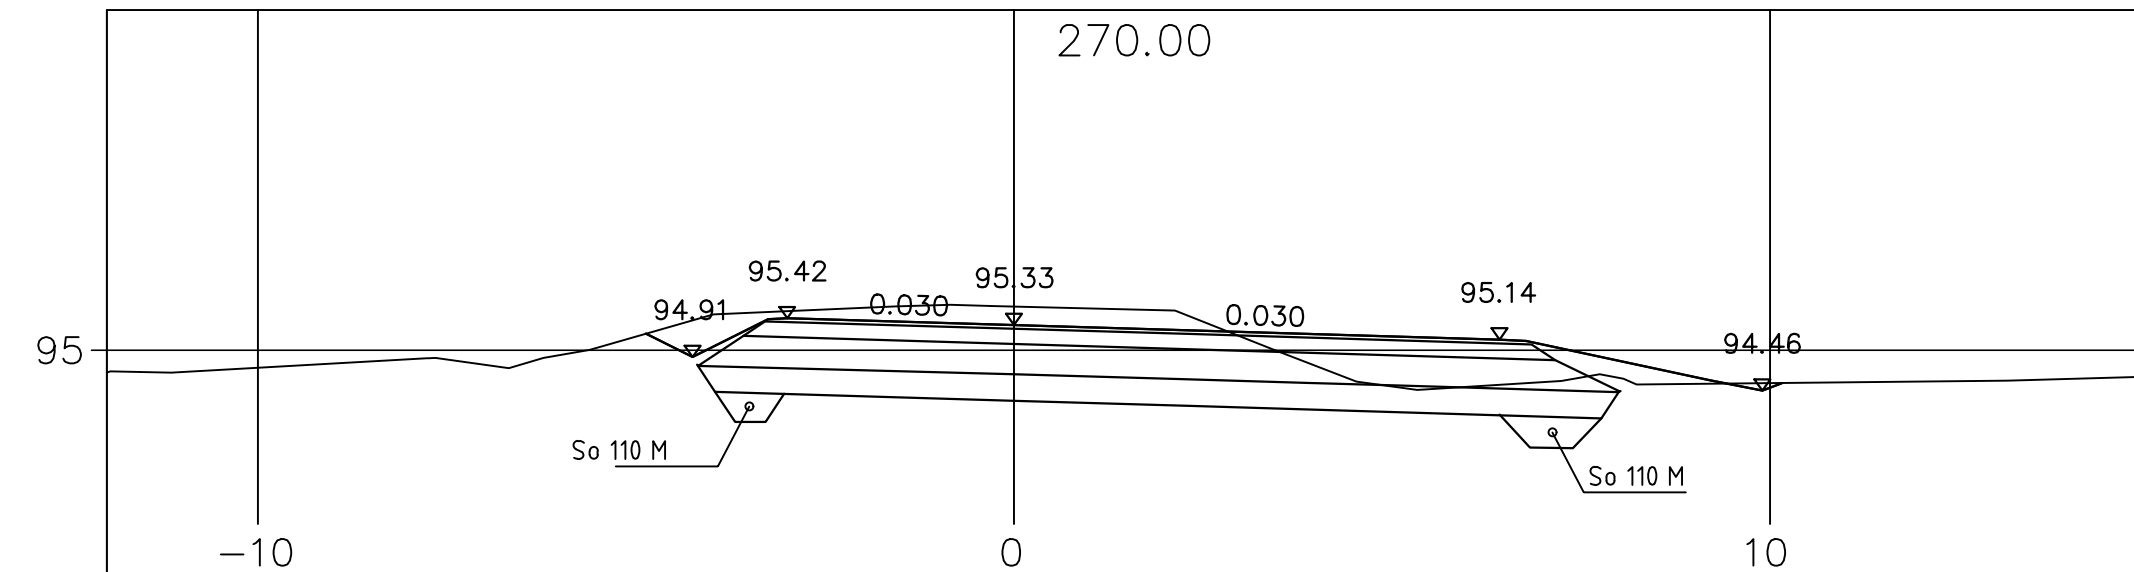

A	Rakennekerrosten paksuus päivitetty	20.4.2021	PK	IM
Merkki	Muutos	Pvm	Suunn.	Tark.
DESTIA		Hankkeen nimi:		
Poikkileikkaus		Ilveslinna katu- ja vesihuollon rakennussuunnitelma		
Pvm		Hiidenpellontie PLV 270.00 – 280.00		
16.02.2021		Mittakaava 1:100		Piir.nro 3-01