


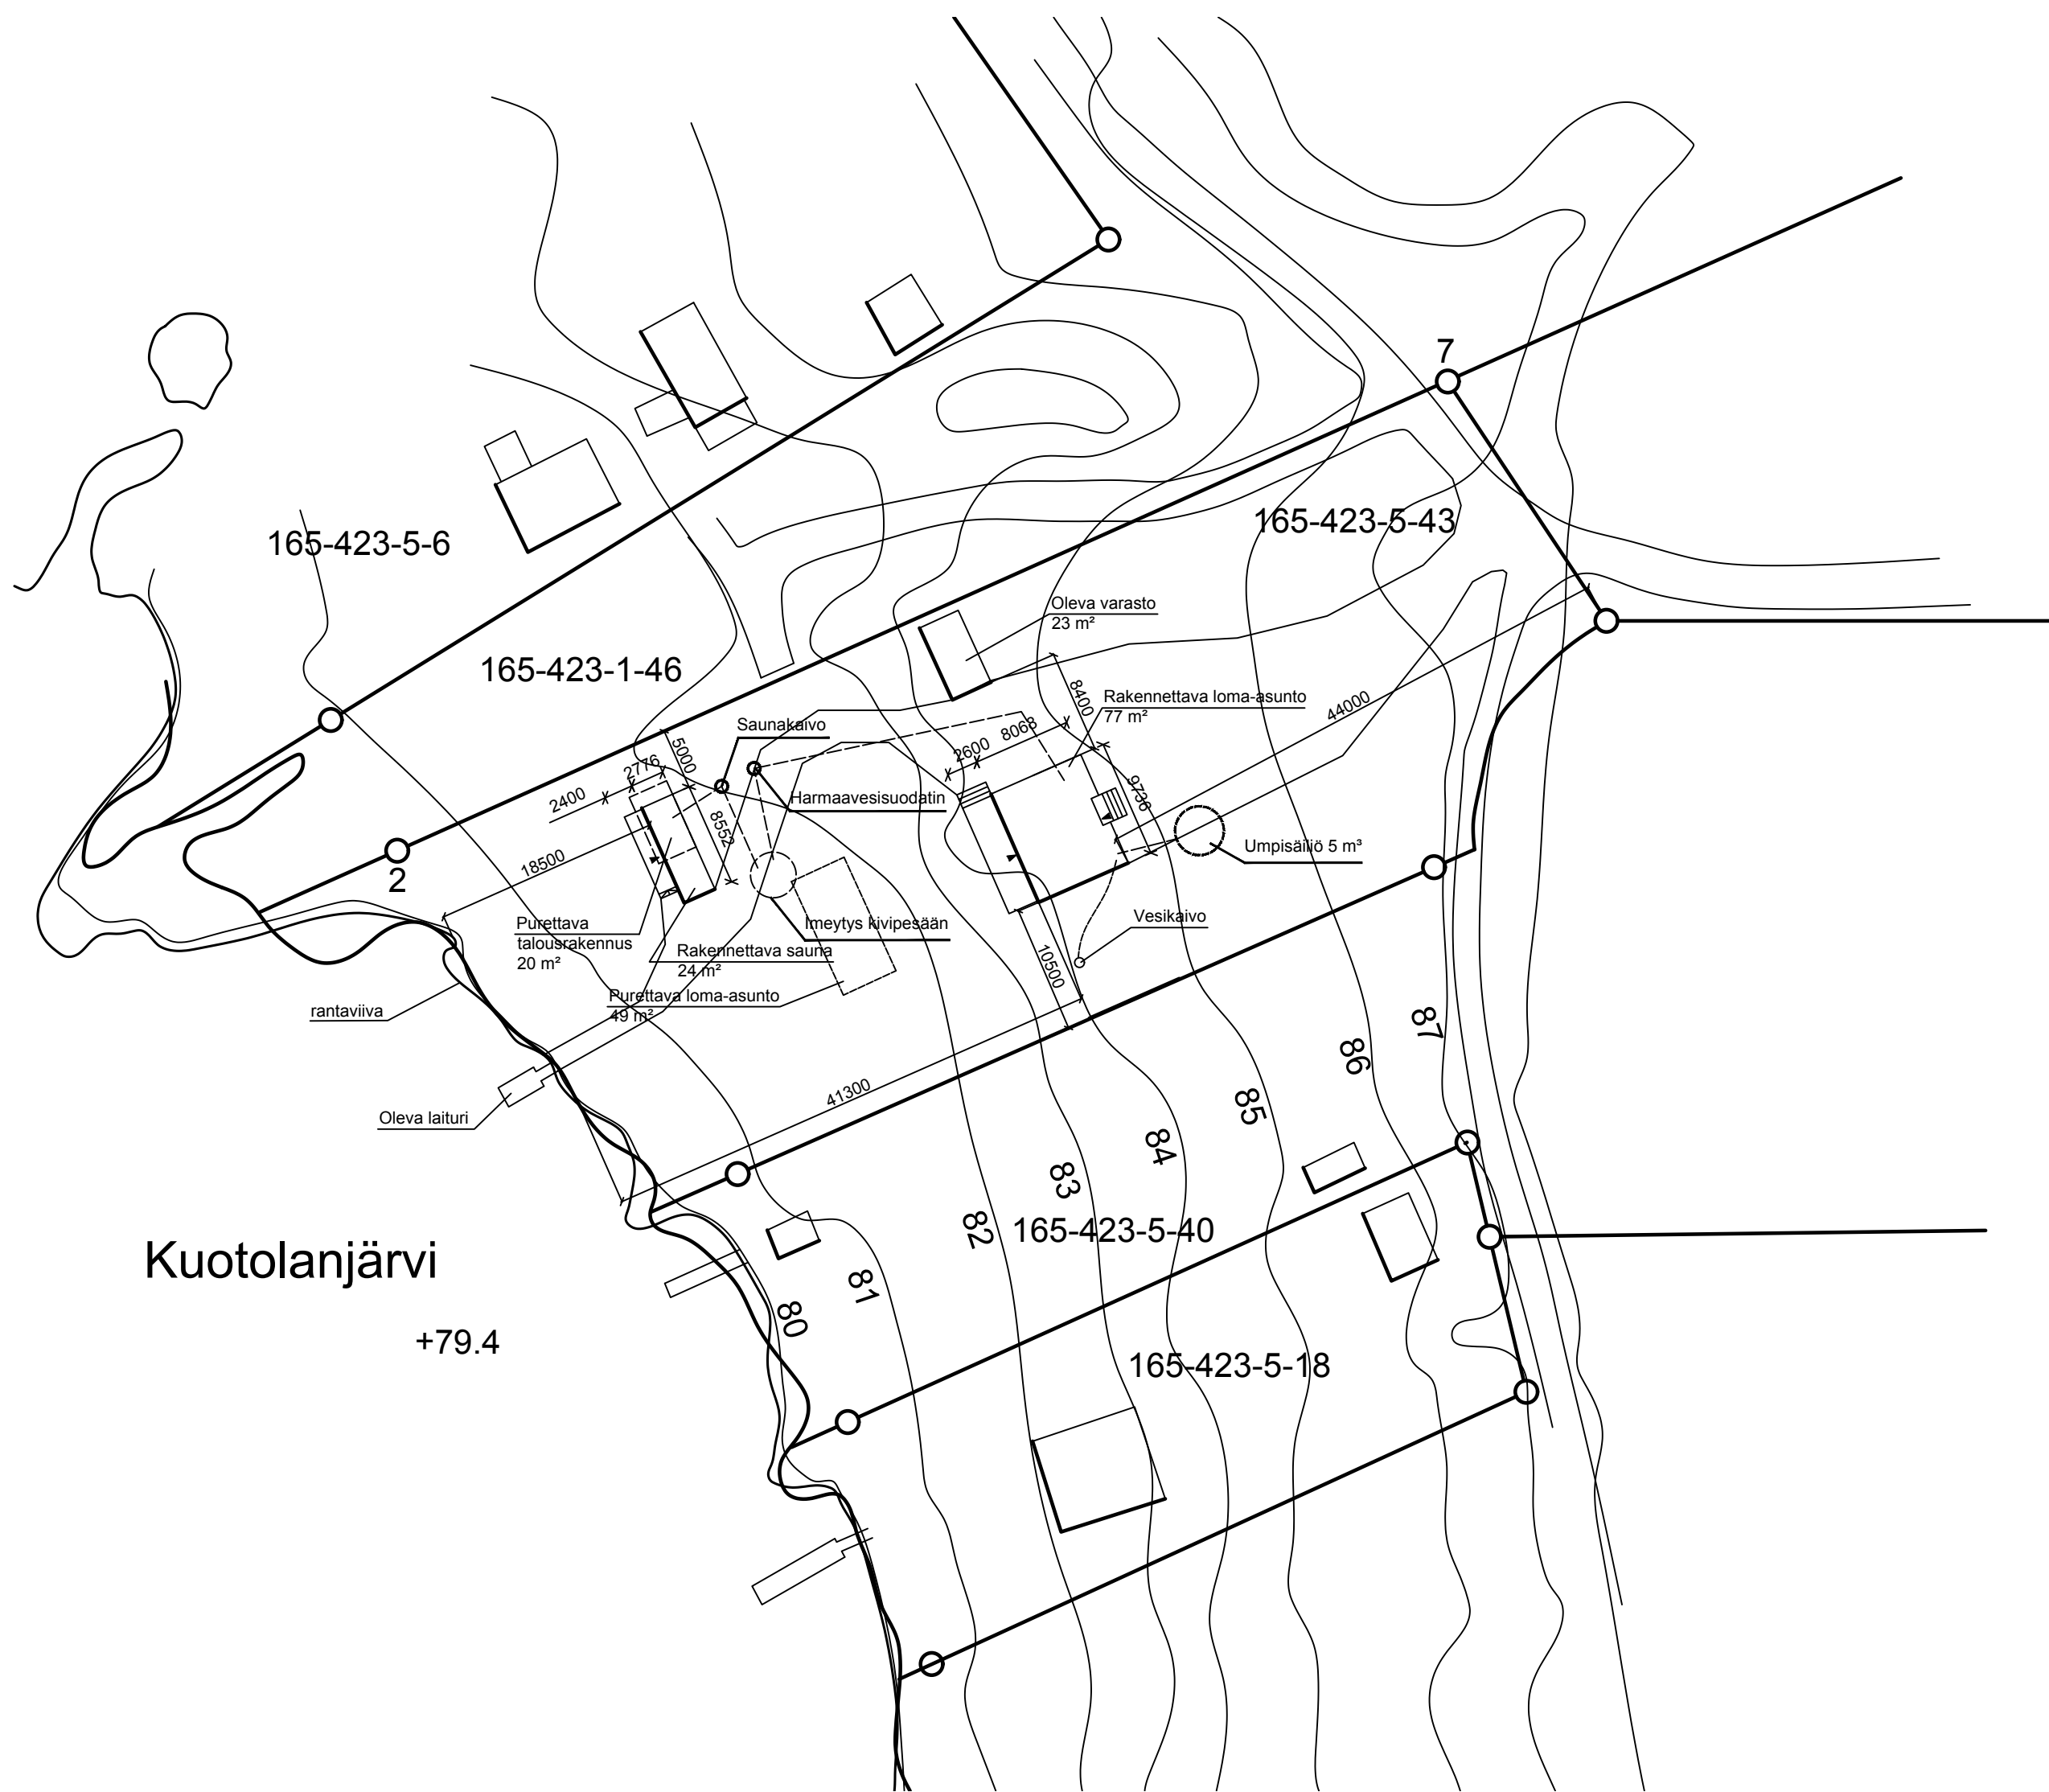

Rakennuksen mitat ulkoseinän ulkopinnasta

Rakennuksen lopullinen korkeusasema tarkennetaan rakennuspaikalla.

Pinta-ala: 3300 m²

Rakennusoikeus: Yhteensä 150 k-m², Loma-asunto 120 k-m², talousrakennukset 60 k-m²

Uusi rakennettava kerrosala: 77 k-m² + 24 k-m²

Tiedot rakennuspaikan rakennuksista:

- Purrettava loma-asunto 49 m²
- Purrettava talousrakennus 20 m²
- Oleva varasto 23 m²

RAKENNETTAVA PINTA-ALA JA TILAVUUS

kerrosala	pihasauna 24 k-m² loma-asunto 77 k-m²
tilavuus	pihasauna 55 m³ loma-asunto 220 m³

TEKNISET TIEDOT

Paloluokka: P3

Talousvesi: Kunnostettavasta kaivosta. Saunaan kantovesi.

Jätevesi: Rakennettavan saunan vähäiset pesu- ja löylyvesivalumat imeytetään saunakaivon kautta maaperään. Rakennettavan loma-asunnon wc:n jätevedet kerätään umpisäiliöön ja harmaat jätevedet käsitellään harmaavesisuodattimessa, esim Wavin Biorami 500 ja imeytetään maaperään. Harmaavesisuodattimen sijoitus vähintään 30 m etäisyydelle maastollisesti alemmaksi vesikaivoa.

Sade- ja pintavedet johdetaan tontilla maastokallistuksin ja pintavesikaivoin ja imeytetään tontilla.

Rakennus ja siihen kiinteästi liitetyt laitteet ja varusteet tehdään Suomen rakentamismääräysten ja hyvän rakentamistavan mukaan.

TONTIN YMPÄRISTÖ

Rantavyöhykkeen puusto ja muu kasvillisuus säilytetään mahdollisimman luonnonmukaisena.

Rakennuksen alin lattiataso rakennetaan vähintään 1,0 m keskivedenkorkeutta korkeammalle.

B 2.6.2021 VB Rakennusten kokoja, sijainteja ja käyttötarkoituksia tarkistettu
A 25.5.2021 VB Rakennusta siirretty, purettavan saunan ääriviivat suurennettu, tieyhteys poistettu naapurista

Kaupunginosa / Kylä Pappila	Kortteli / Tila	Tontti / Rno 5:43	Viranomaisten merkintöjä
Rakennustoimenpide UUDISRAKENNUS	Piirustustyyppi PÄÄPIIRUSTUS	Juokseva numero	
Rakennuksen numero / Rakennusten numerot / Rakennustunnus / Rakennustunnukset			
		Piirustuksen sisältö ASEMA	mittakaava 1:500
Suunnittelijan yhteystiedot: yritys, osoite ja puhelinnumero Power One Energy Engineering Oy Mäkirintentie 17 36220 Kangasala	Työnumero	Piirustuksen tunnus A101	muutos B
2.6.2021		Suunnitteluala	Tiedosto ARK