
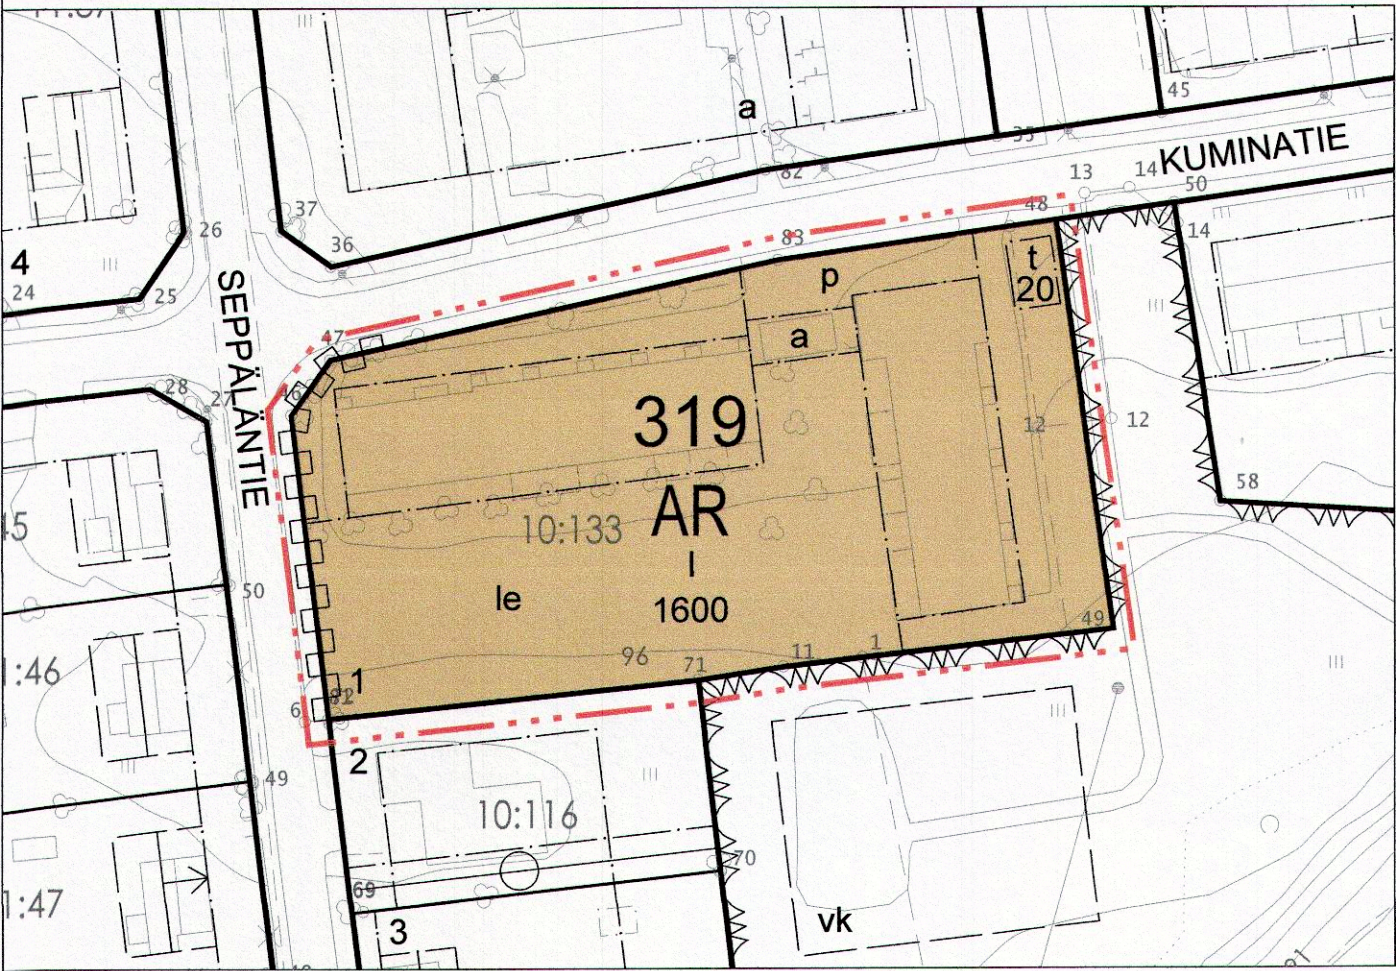


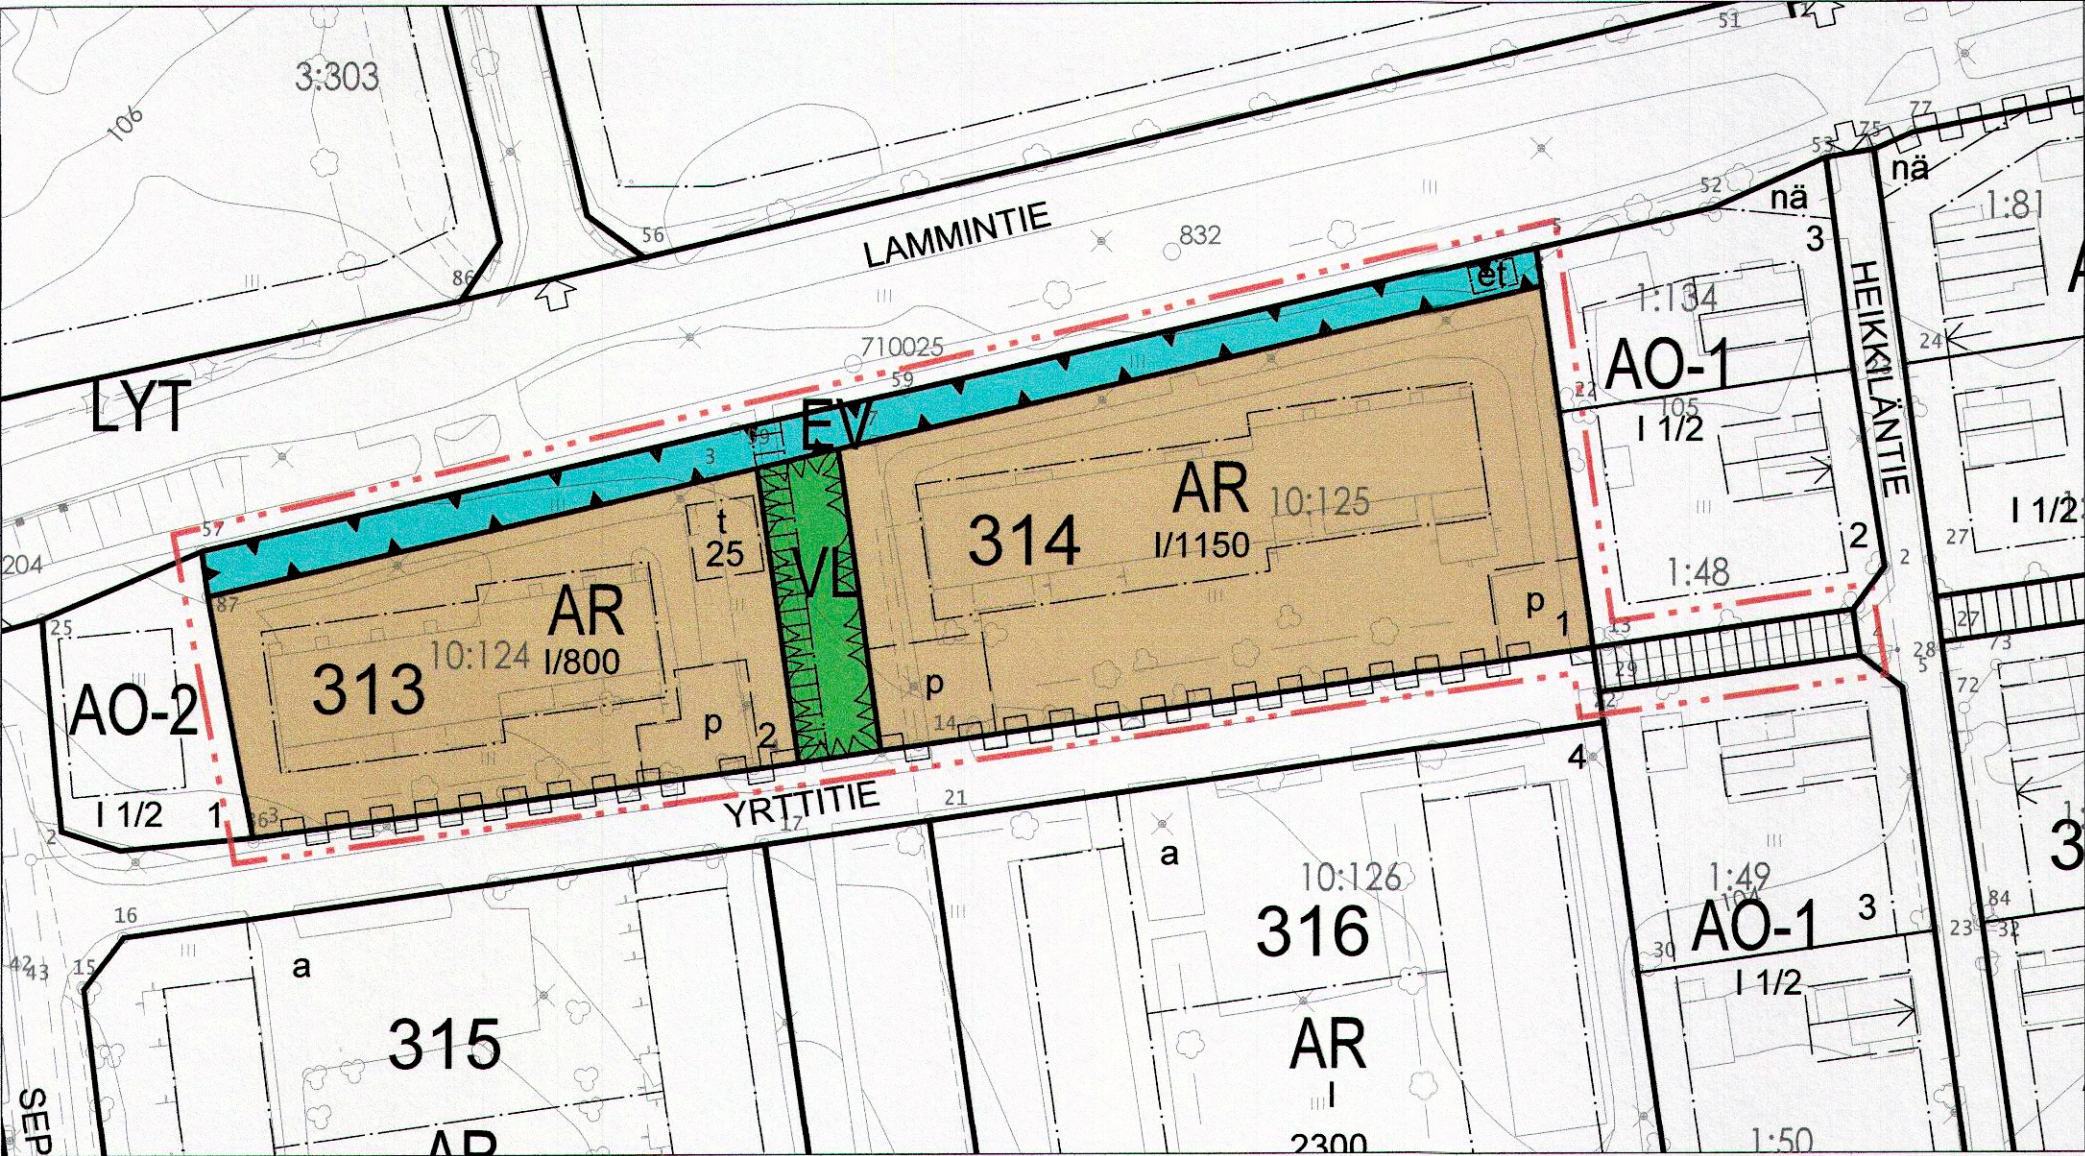

AR

VL

EV

3m kaava-alueen rajan ulkopuolella oleva viiva.

Korttelin, korttelinosan ja alueen raja.

313
1
YRTTITIE
1150
I

et

t

a

p

le

Katu.

Jalankululle varattu katu/tie.

Yleiselle jalankululle varattu alueen osa.

Katualueen rajan osa, jonka kohdalta ei saa järjestää ajoneuvoliittymää.

ASEMAKAAVAMERKINNÄT:

Rivitalojen ja muiden kytkettyjen asuinrakennusten korttelialue.

Lähivirkistysalue.

Suojaviheralue.

3m kaava-alueen rajan ulkopuolella oleva viiva.

Korttelin, korttelinosan ja alueen raja.

Korttelin numero.

Ohjeellisen tontin numero

Kadun, tien, katuaukion, torin, puiston tai muun yleisen alueen nimi.

Rakennusoikeus kerrosalaneliömetreinä.

Roomalainen numero osoittaa rakennusten, rakennuksen tai sen osan suurimman sallitun kerrosluvun.

Rakennusala.

Yhdyskuntateknistä huoltoa palvelevien rakennusten ja laitosten rakennusala.

Rakennusala, jolle saa sijoittaa talousrakennuksen.

Auton säilytyspaikan rakennusala.

Ohjeellinen pysäköimispaikka.

Leikki- ja oleskelualueeksi varattu alueen osa.

Katu.

Jalankululle varattu katu/tie.

Yleiselle jalankululle varattu alueen osa.

Katualueen rajan osa, jonka kohdalta ei saa järjestää ajoneuvoliittymää.

JANAKKALA

Turenki, Seppälä

Asemakaavan muutos

1: 1000

Asemakaavan muutos koskee osaa kortteleista 313, 314 ja 319 sekä puisto- ja katualuetta.

Asemakaavan muutoksella muodostuu osa kortteleista 313, 314 ja 319 sekä viheraluetta ja kevyen liikenteen väylä.

JANAKKALAN KUNTA
TEKNIikka JA YMPÄRISTÖ * MAANKÄYTTÖ
18.1.2021

Suunnittelija

Piirtäjä: kl

Piia Tuokko
maankäyttöpäällikkö Piia Tuokko

Pohjakartta täyttää maankäyttö- ja rakennuslain 54a §:n asettamat vaatimukset.

Janakkalassa 18.1.2021

kiinteistöinsinööri Tommi Henriksson

Käsittelyvaiheet:

MRL 62 § 19.11.2020

MRL 63 § 19.11.2020

MRL 65 § 18.3.2021

valtuusto 7.6.2021

Piirustusnumero: 1.160