




MERKINTÖJEN SELITYKSET:

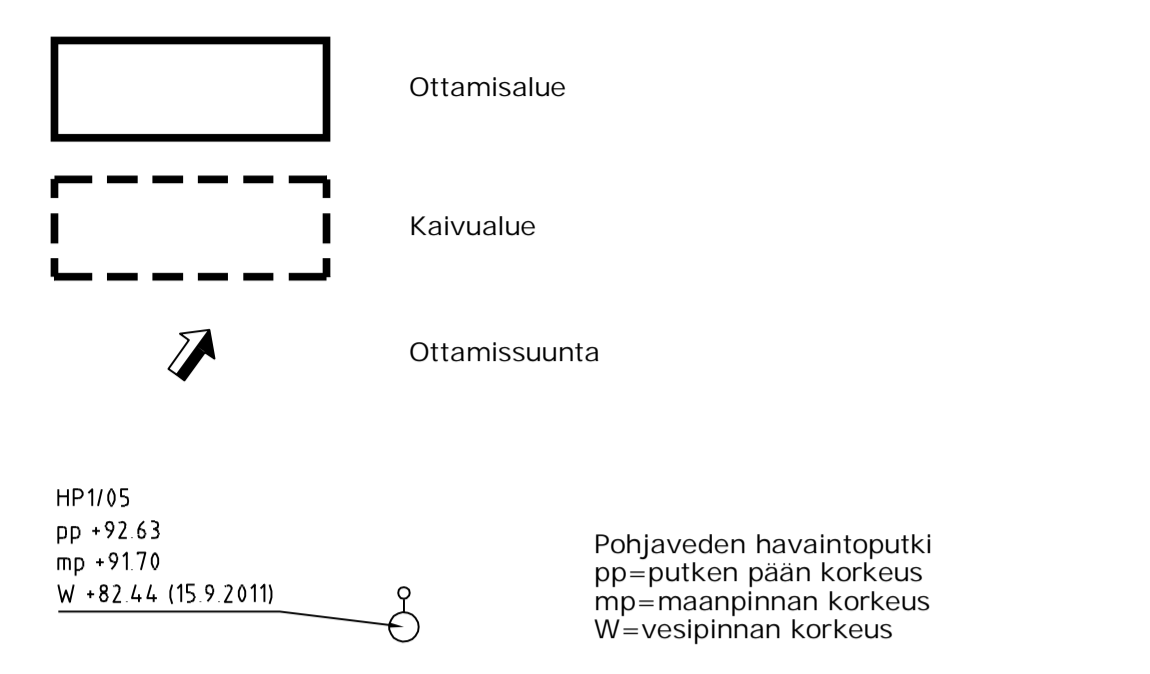

MAISEMOINTIVAIHEET

- ① ja 1A Vuoden 2018 loppuun mennessä. Alueelle 1A sallitaan ottoalueelta 1, 1A ja 1B kaivettavien savi- ja silttimaiden lajitystä.
 - 1B ja ② Vuoden 2022 loppuun mennessä tai luvan päättymiseen mennessä. Alueelle 1B sallitaan ottoalueelta 2 kaivettavien savi- ja silttimaiden lajitystä.
- Valheiden rajat

Tutkimusajankohta	Mittaus	(14.-15.9.2011 edellinen kartoitus) 9.5.2022
	Kairaus	-
Tyonjohtaja	Mittaus	(JOIS edellinen kartoitus) LAMM
	Kairaus	-
Korkeuskiintopiste		KKJ2 (muunnettu ETRS-GK25sta)
Koordinaatisto		N60 (muunnettu N2000sta)
Käytetyt monikulmiopisteet		Drone-mittaus

A Päivitetty kuvaan uusi kartoitus (drone) **MERJAH** 10.6.2022
tunnus muutos nimenmerkki päiväys

Koivun/Kylä	Korttel/Tila	Tontti/Rn:o	Varomaisen merkintä	Rak.luvan rno
				Juoksevi rno
Rakennusohjelmä	Pohjarakennus			
Rakennuskohden nimi ja osoite	Pohjarakennus			
FESCO OY	Suunnitelmakartta, nykytilanne			Mittakaava 1:1000
Maa-ainesten otto- ja maisemointisuunnitelma				
Turengin kylä, Janakkala				
RAMBOLL	Ramboll Terveysitie 2 15970 Hattula puh. 020 755 7800 fax 020 755 7801	Suunn. Tyyro Päiväysno 3	Tiedosto GEO 82138786 Muutos A	nykytilannekartta A 28.11.2011
Hv. I.Läspa	Suunn. HAUK	Piir. TKAR		

Viite: P:\projektit\REI\022\N002\A\REI\022\N002\A\S24_Puustaus\Nykytilannekartta_KKJ_1060.dwg