



LEIKKAUS D - D
1:500/1:500

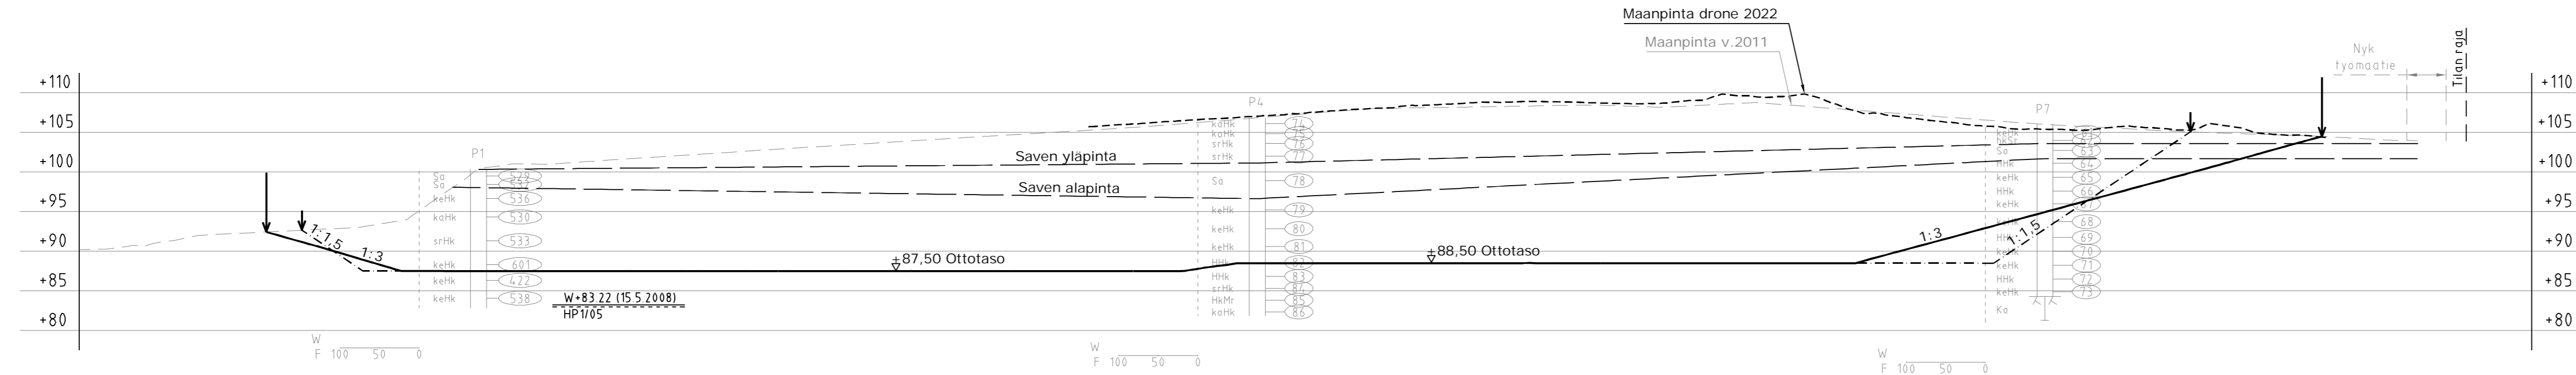

LEIKKAUS E - E
1:500/1:500

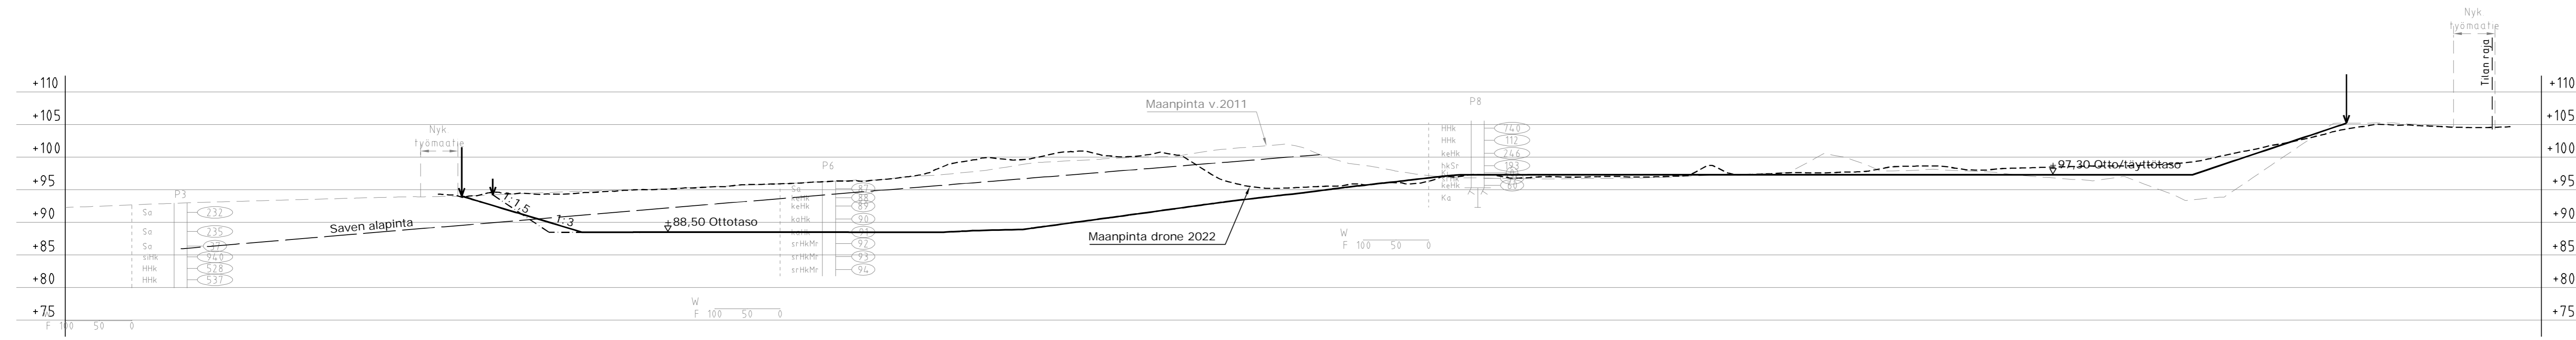

MERKINTÖJEN SELITYKSET:

- ↓ Ottamisolueen raja
- ↓ Kaivualueen raja
- - - - - Maanpinta v.2011
- - - - - Maanpinta (drone 5/2022)
- — — — — Suunniteltu maanpinta
- - 1:1,5 - - - - - Kaivun aikainen luiskakaltevuus
- 1:3 Suunniteltu luiskakaltevuus
- ±88,50 Suunniteltu pohjakorkeus
- W+83 22 (15 5 2008) HP1/05 Pohjaveden taso

A Paivitetty kuvaan maanpinta (drone 2022)		MERJAH 10.6.2022	
K.osa/ Kylä	Korttel/ Tila	Tontti/ Rn:o	Viranomaisen merkintä
Rakennuskohteen nimi ja osate	Pohjarakennus		Rakuluvan nro
FESCON OY Maa-ainesten otto- ja maisemointisuunnitelma Turengin kylä, Janakkala		Pohjakaava 1:500	Juokseva nro
Ramboll Terveystie 2 15870 Hollola puh. 020 755 7800 fax 020 755 7801	Suunn. alia GEO	Työnro 82138786	Tiedosto suunnitelma
Hyv. I. Läspa	Piirustuksen sisältö Leikkauspiirustus, leikkaukset D-D ja E-E	Piirustuksen 6	Muutos A
	Suunn. HAUK	Piirt. TKAR	Pvm 28.11.2011

\\ies\Projects\REH2022\002\X\REH2022\00212\S2 Suunnitelma\S24 Piirustukset\Suunnitelma.dwg