
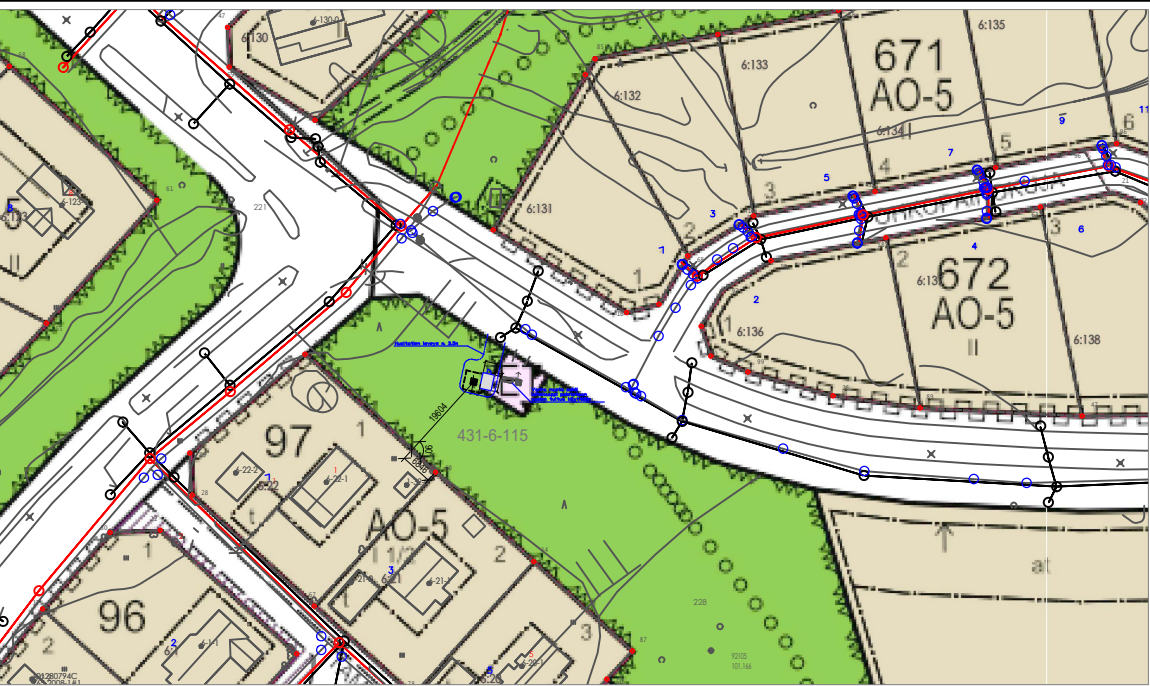
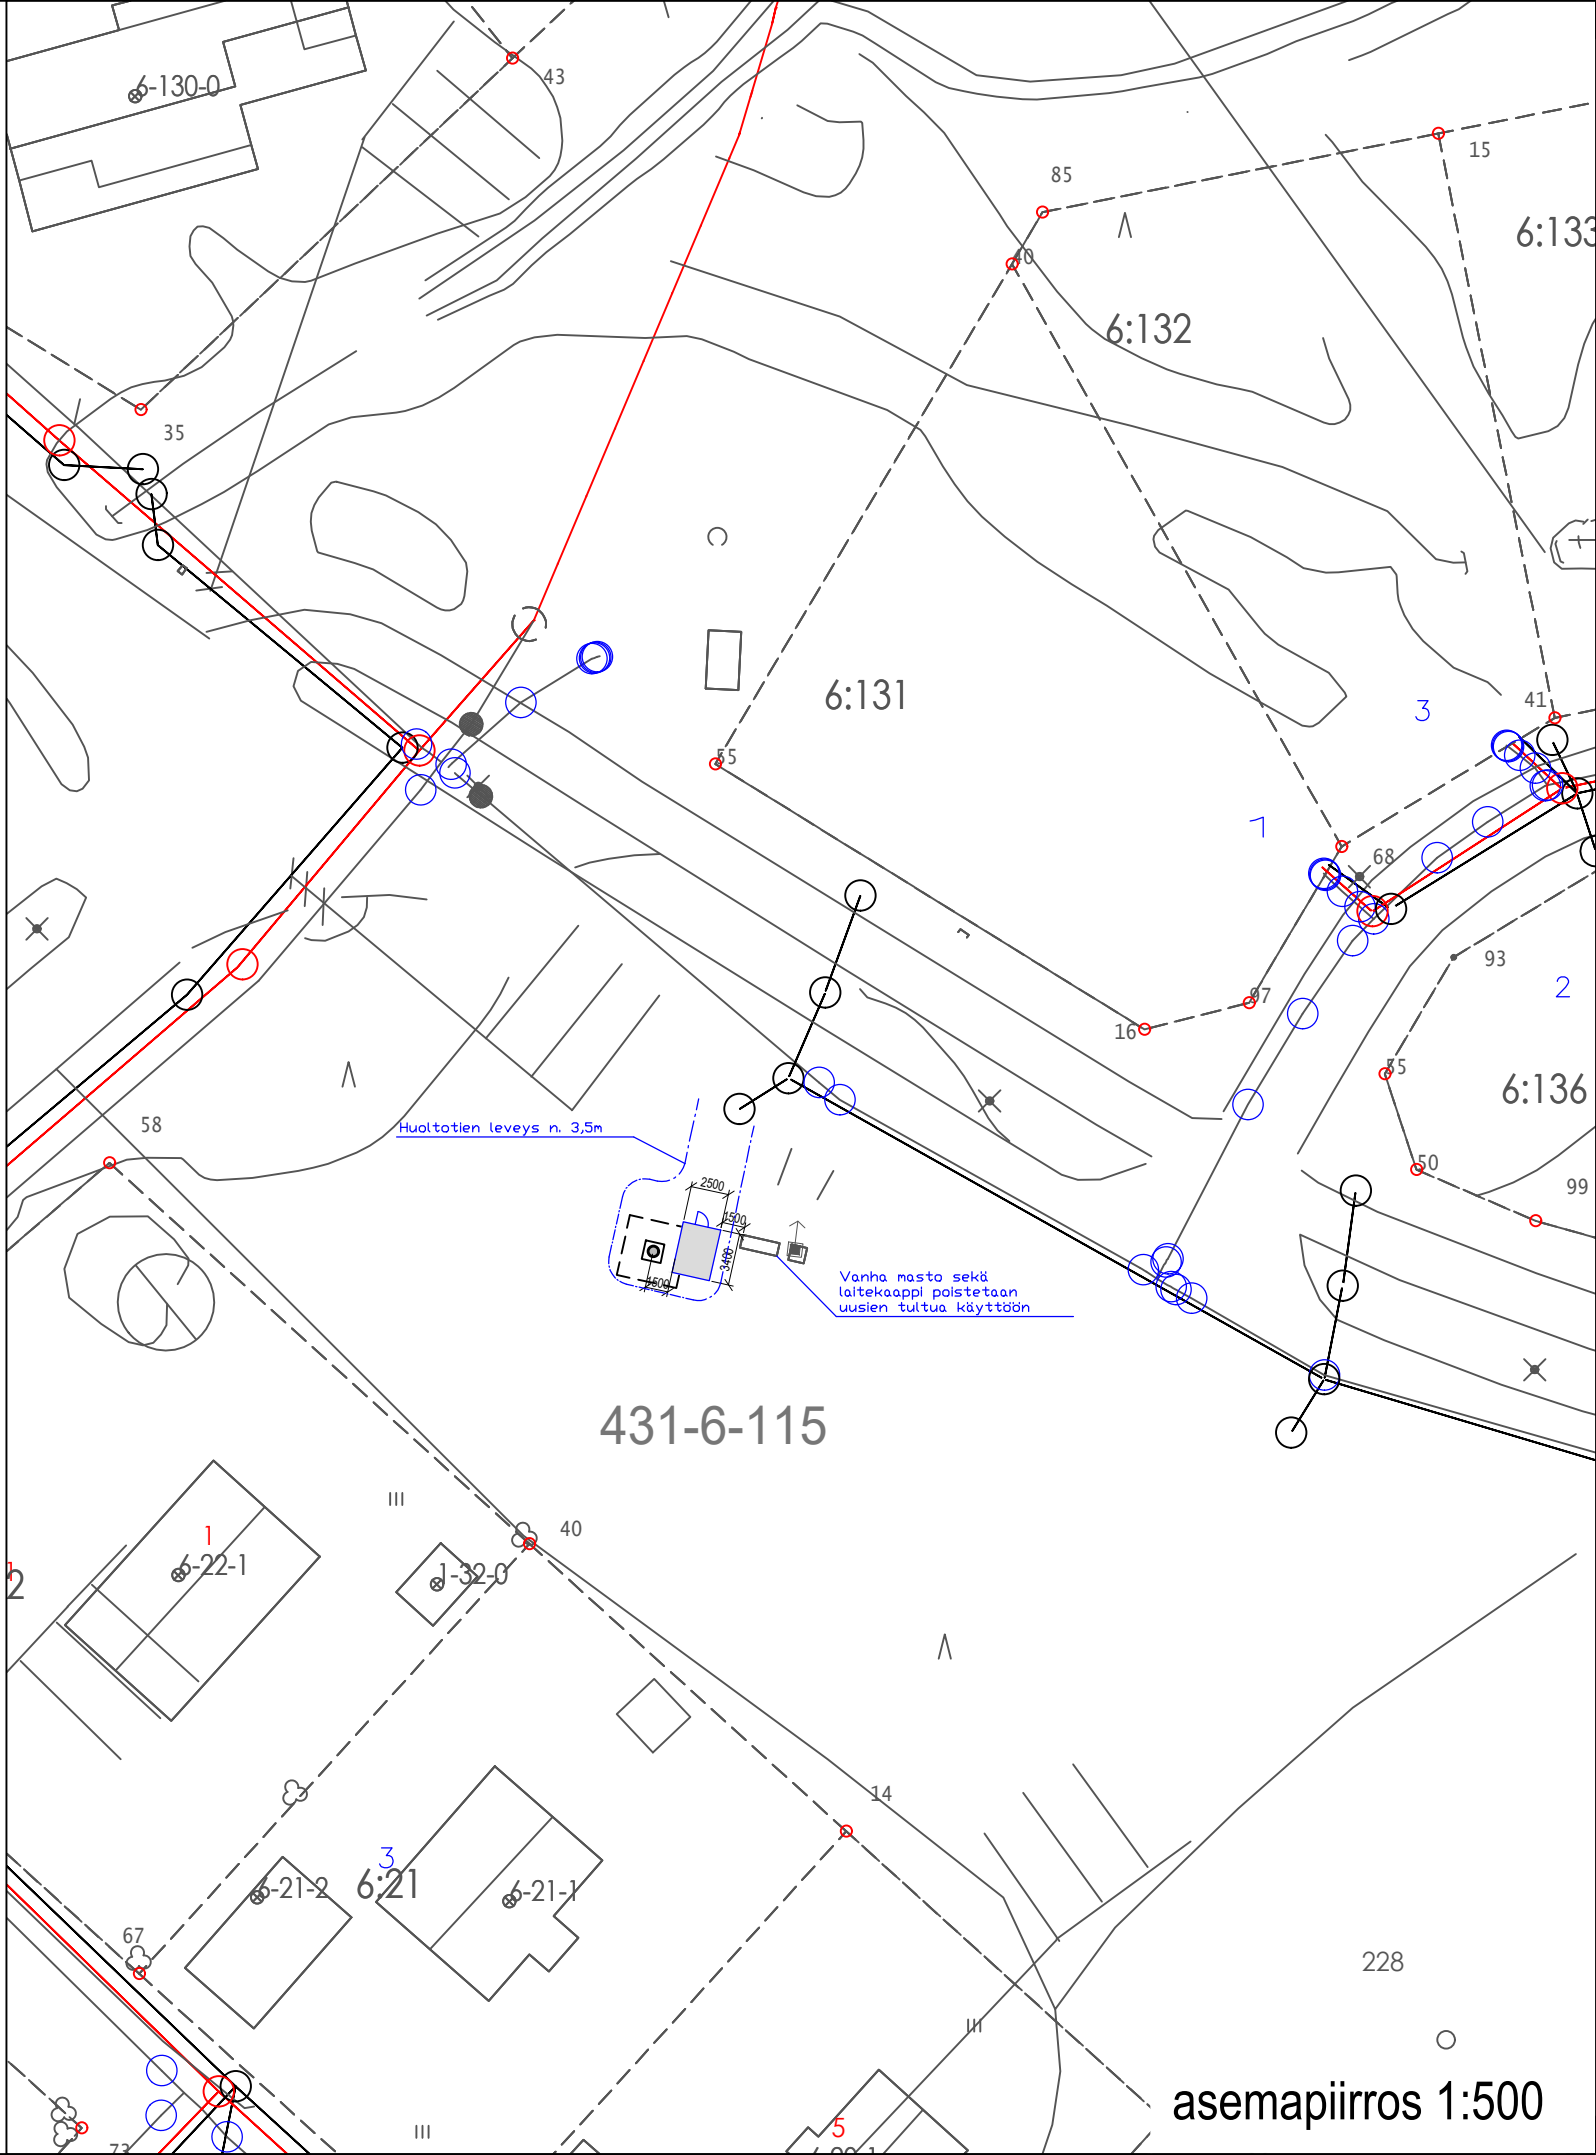


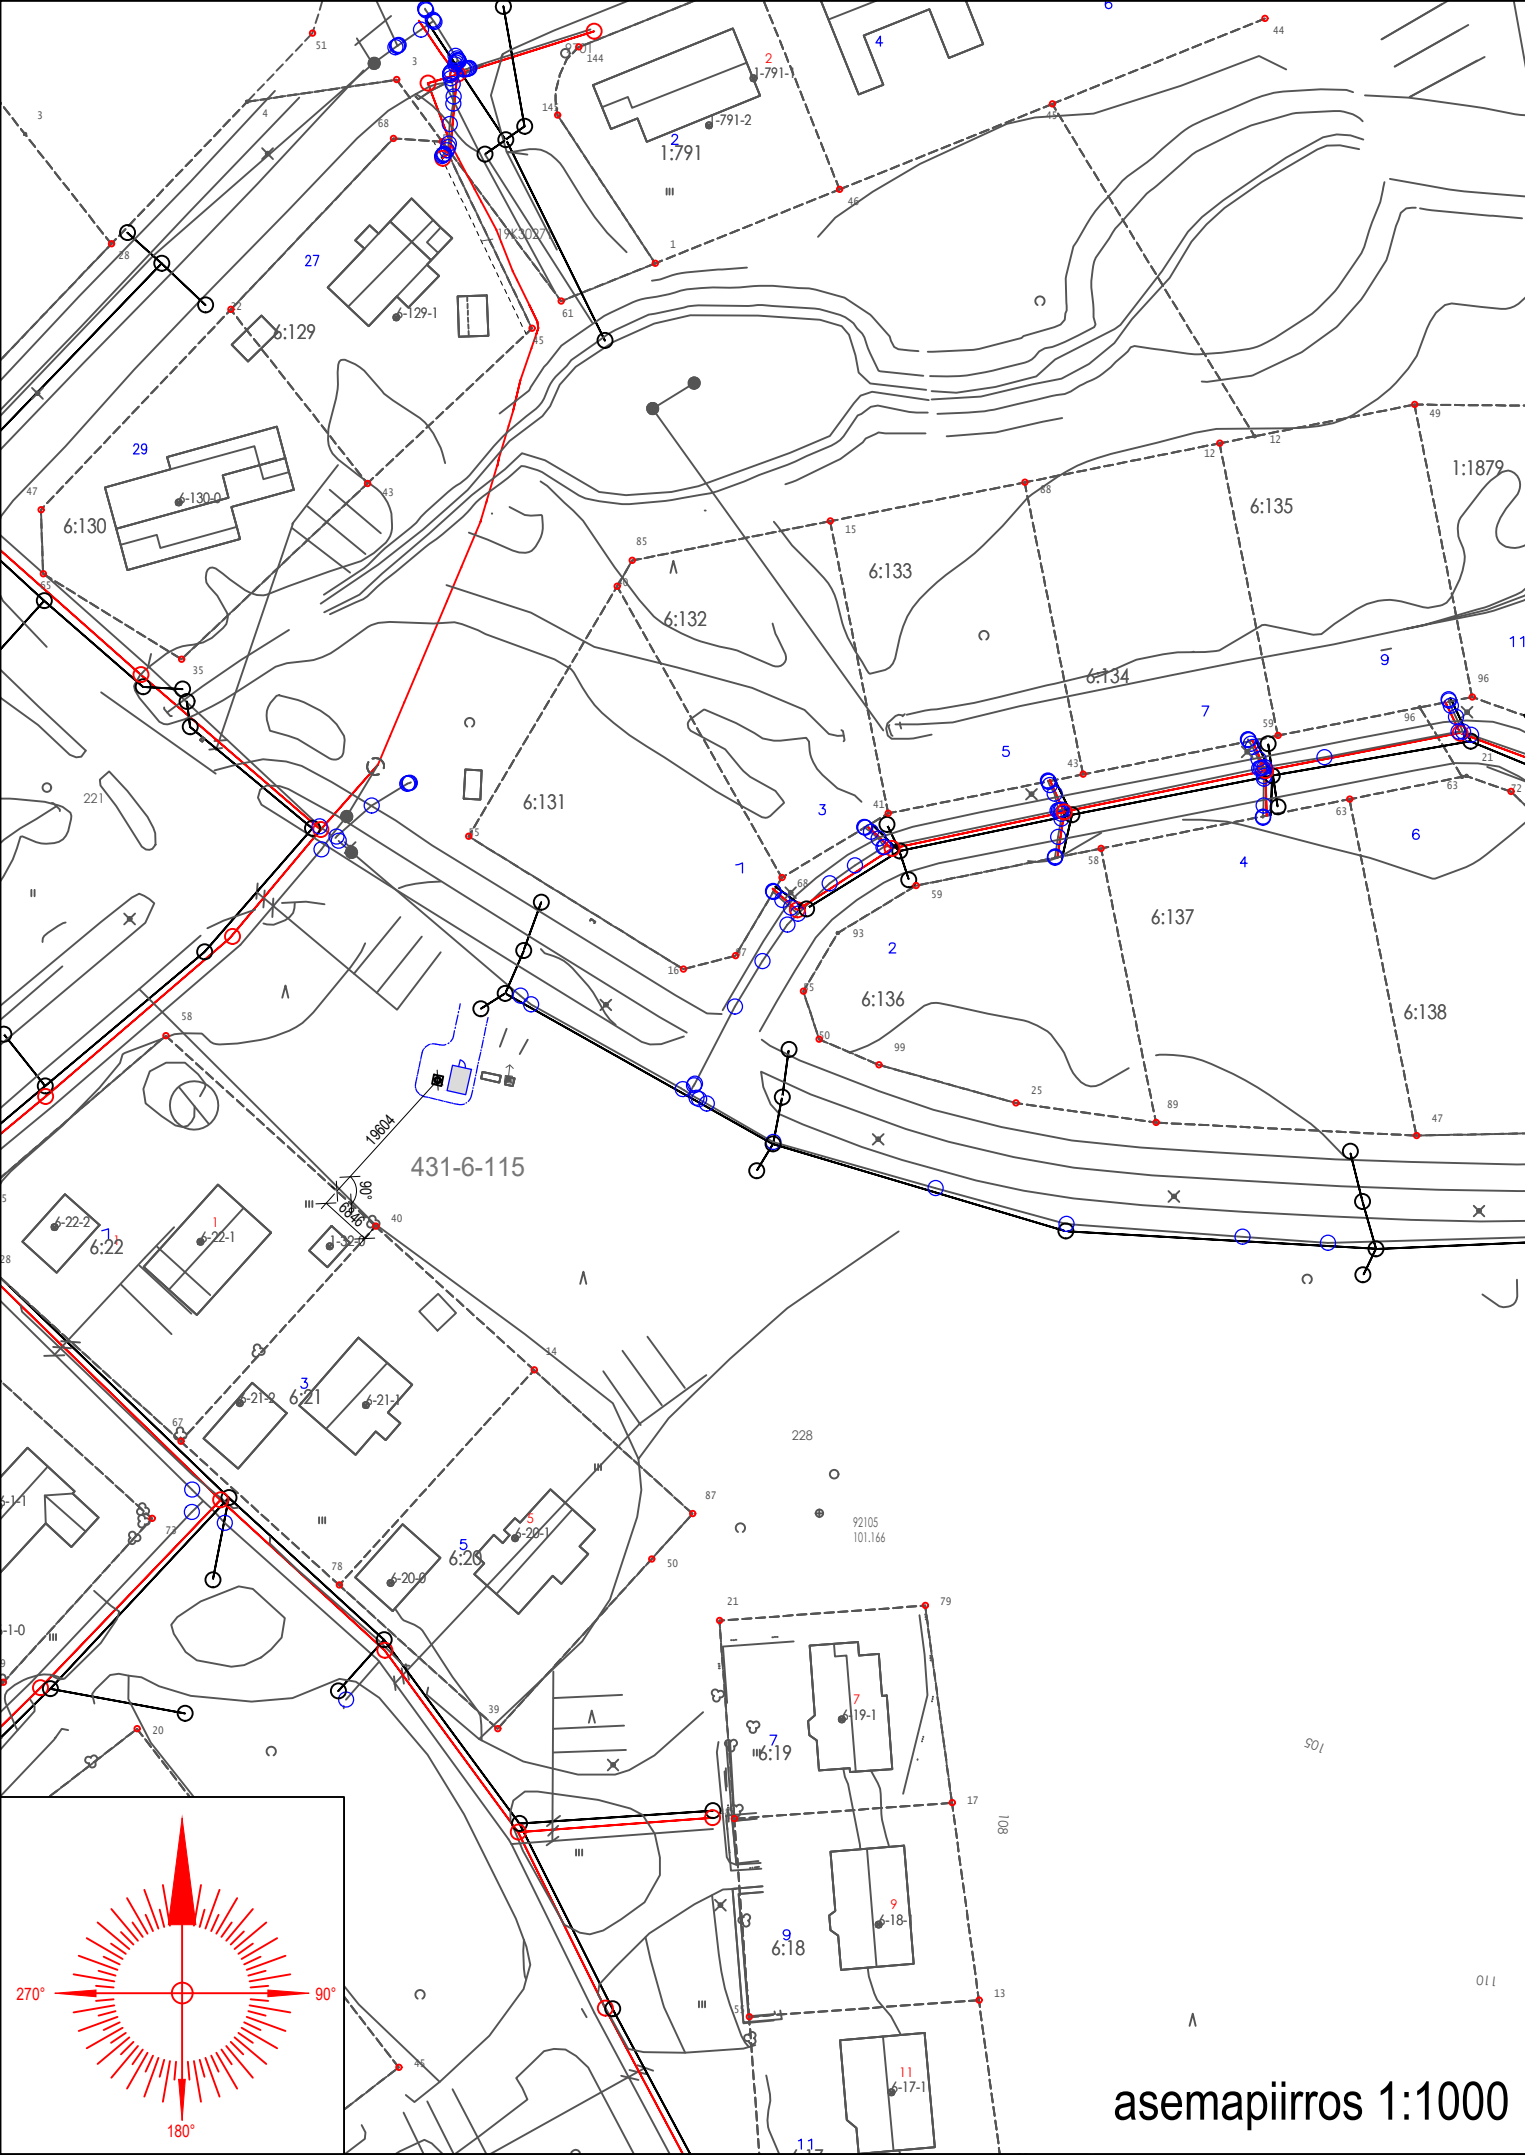

Tukiasema asemakaavassa osittain ET-alueella sekä VL-alueella.

Tukiaseman (pylvään/laitesuojan) kohdalla johtotietojen mukaan ei ole maanalaisia rakenteita(vesi/viemäri/sähkö/kaasu/kaukolämpö). Maanalaisia rakenteita (johtoja/putkia) johtotietojen mukaan näyttää olevan kadun varrella/reunassa. Näillä johtotiedoilla ei saa suorittaa mitään kaivuuta: saadut johtotiedot on luovutettu vain suunnittelukäyttöön. Ennen kaivutöihin ryhtymistä kaivajan on haettava kaikki ajantasaiset tiedot eri johtotietopalveluista ja tarvittavat kaivuuluvat.

Putkiristikkomasto h = 42 m ei haruksia.
z = +97 m (maanpinnan korkeus merenpinnasta, korkeusjärjestelmä N2000)

Maston keskipisteen koordinaatit

ETRS GK25 N:6743758.4 , E:25479943.6

ETRS TM35FIN N:6743330.2 , E:371134.7

WGS84 60° 48' 15.963" 24° 37' 53.703"

K.osa/Kylä 431		Kortti/Tila 6		Tontti/Rn:o 115		Viranomaisen merkintöjä varten	
Rakennustoimenpide ERILLISLAITE				Piiustuslaji PÄÄPIIRUSTUS		No 1(3)	Korkeus- ja koord. järjestelmä N2000 / ETRS-GK25
Rakennuskohteen nimi ja osoite Matkaviestintukiasema Mäyrä Tervajoentie 10 12400 Janakkala				Piirustuksen sisältö ASEMAPIIRROS Pylvään ja laitesuojan sijainti Pylväs h=42 m Laitesuoja A= n 8,5m2		Mittakaavat 1:1000 1:500	
 TELIA TOWERS FINLAND Oy PL 106, 00051 TELIA				Suunnitteluala ARK		Työn n:o	Piir. n:o 01 Muutos
Pääsuunnittelija Rejlers Finland Oy				Kohteen suunnittelutunnus Telia Towers Finland Oy / Mäyrä ID 2000			
Suunnittelija Rejlers Finland Oy				Pvm 21.10.2022			