


Vuonna 2019 valmistunut skeittiparkin  
laajennus/vauhdin oton parannus

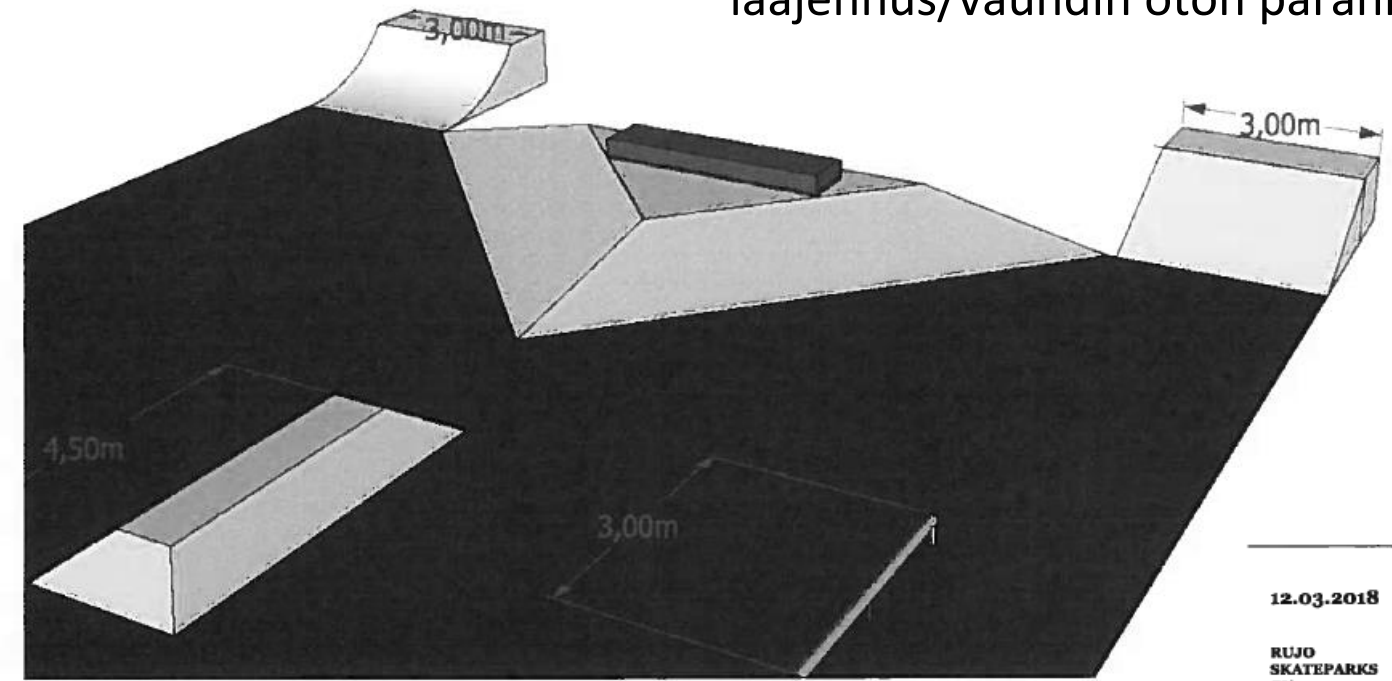

12.03.2018


RUJO  
SKATEPARKS  
OY

SUUNNITTELIJA  
Heikki Pölönen

PROJEKTI  
Turenki laajennus

KUVAT 1 ja 2

Vuonna 2018 valmistunut  
skeittiparkkiosa

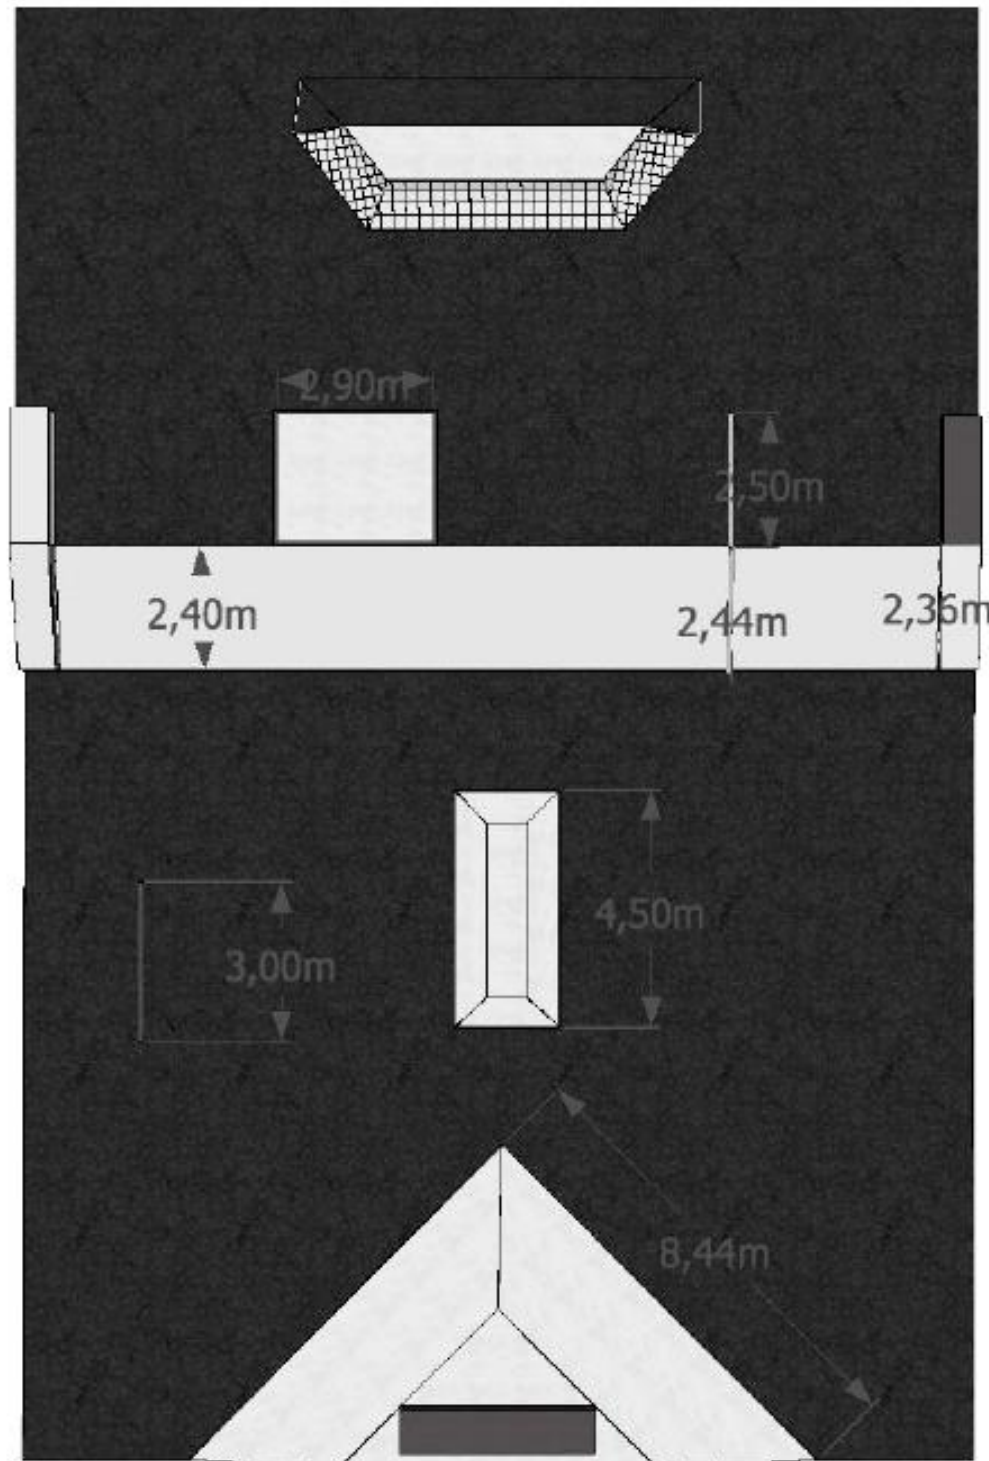

**RUJO**  
  
**SKATEPARKS**

11.11.2018

RUJO  
SKATEPARKS  
OY

SUUNNITTELIJA  
Heikki Pölönen

PROJEKTI  
Turenkin skeittiparkki

KUVA 1/1

  
Janakkala