


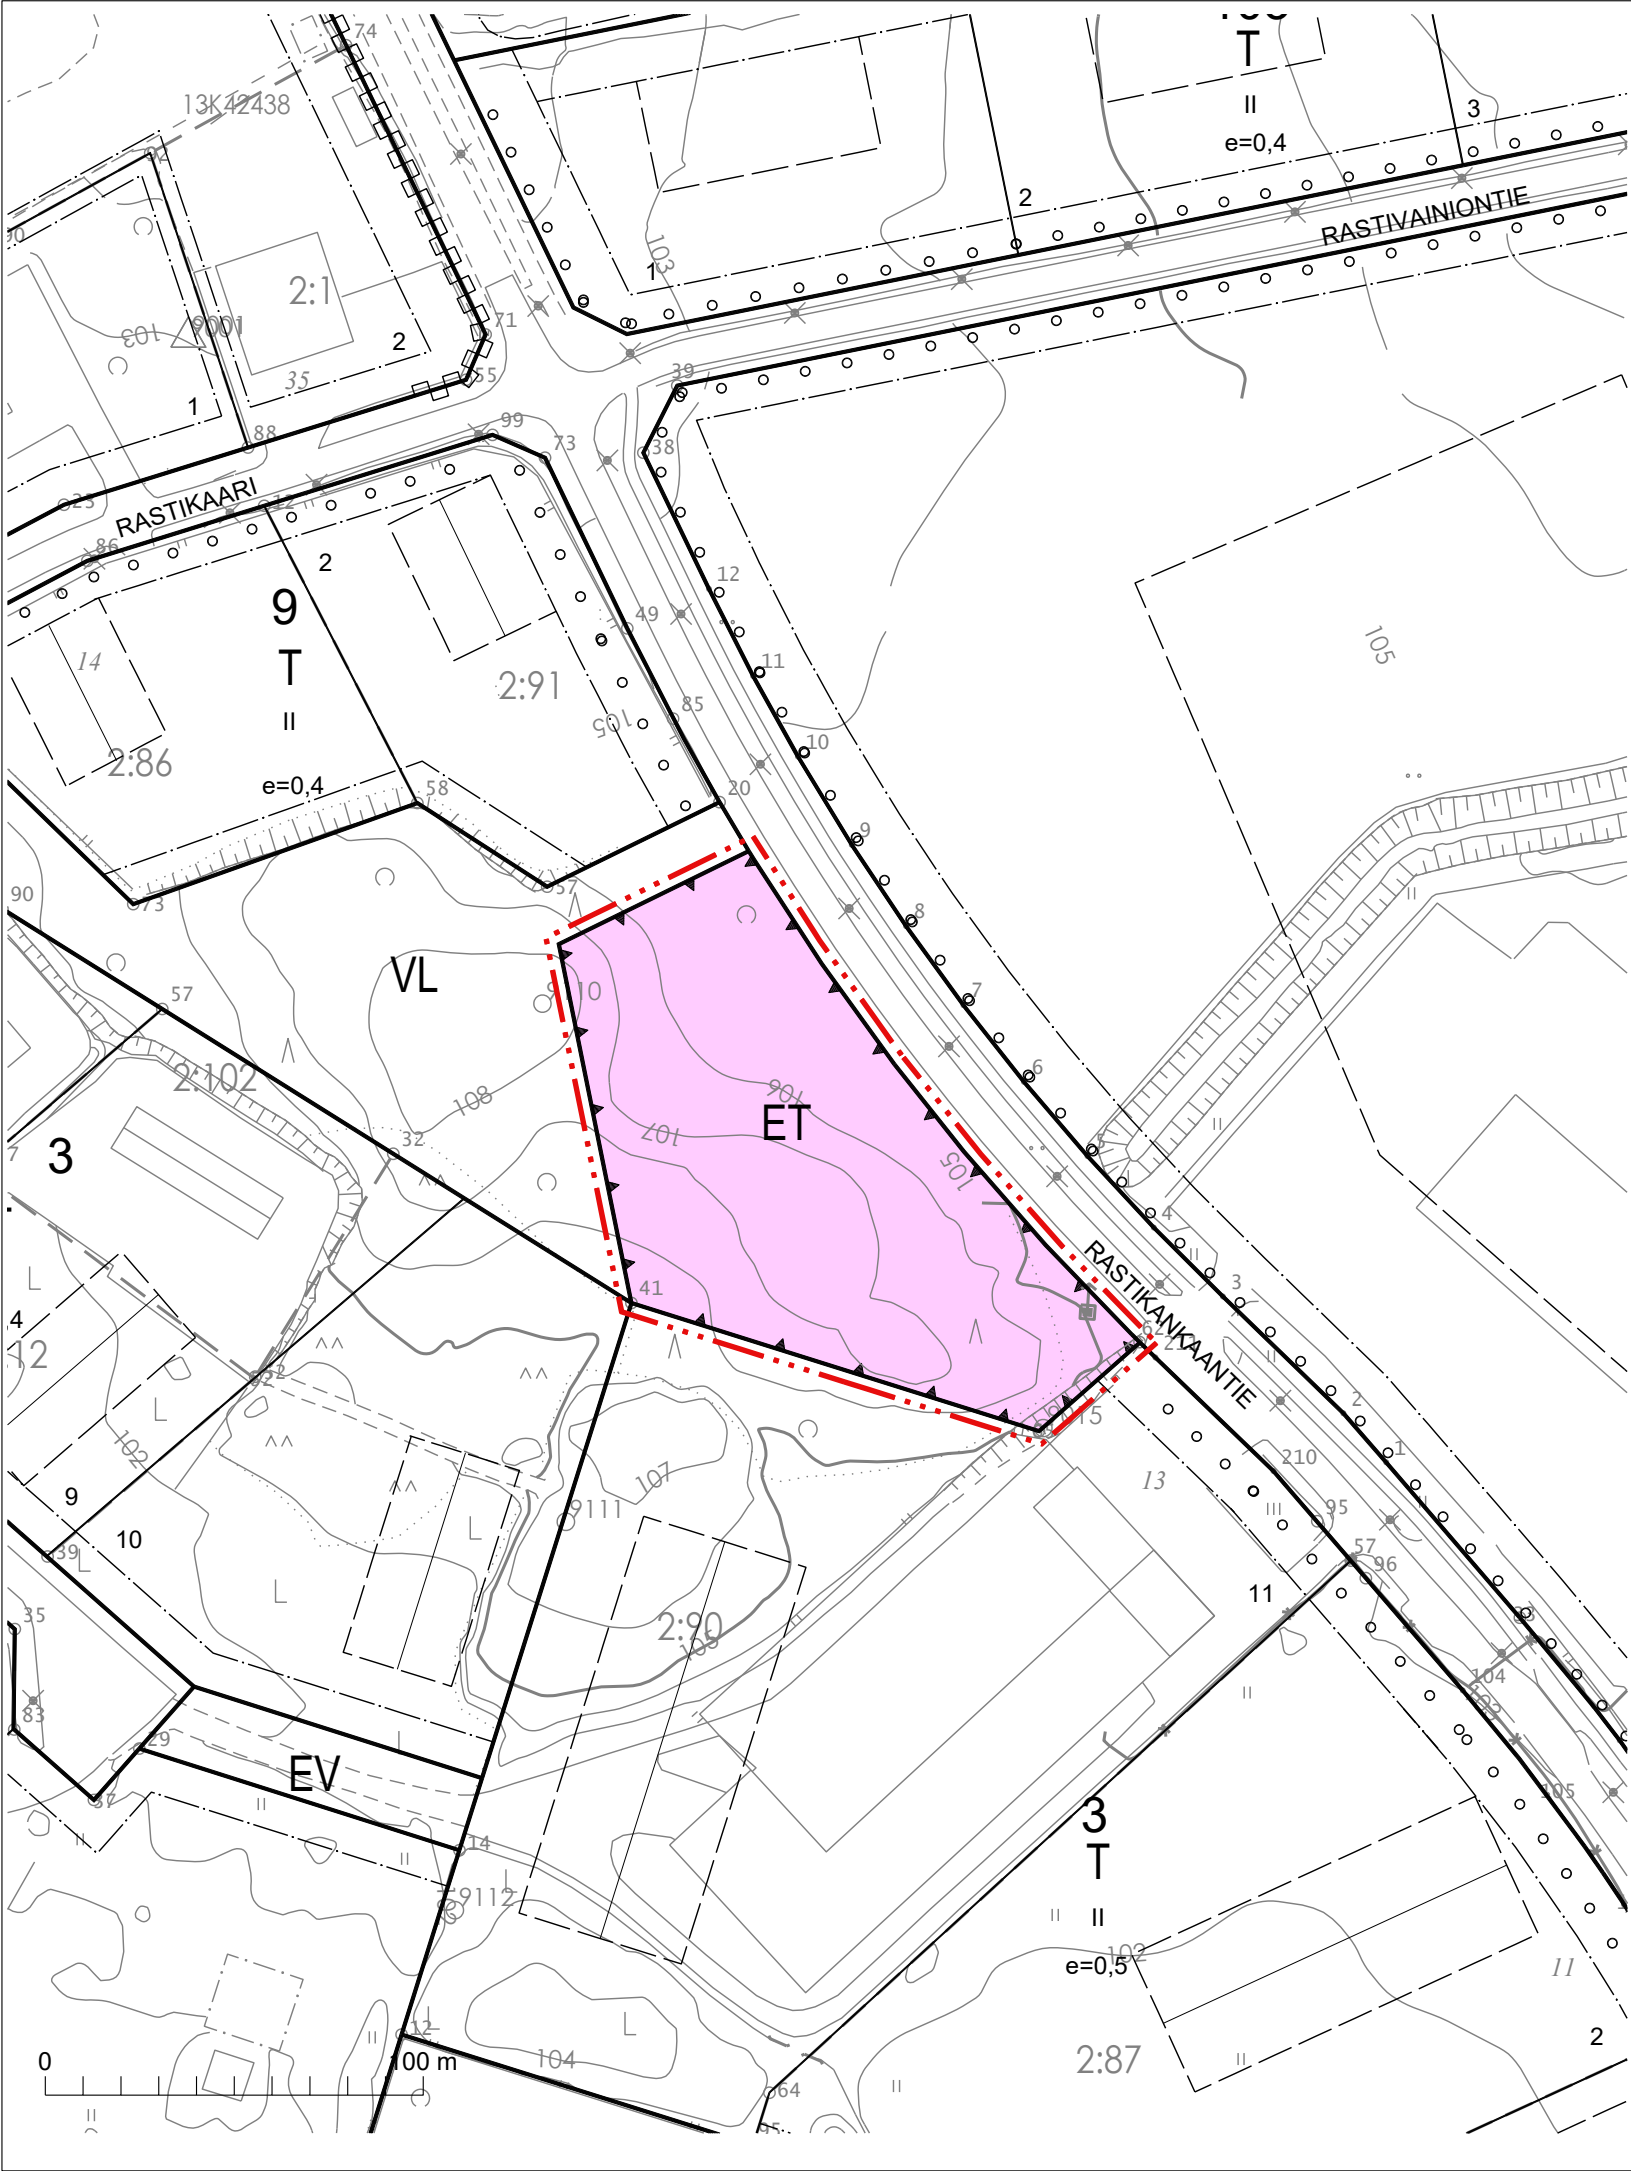

JANAKKALA

Rastikankaantie

Asemakaavan muutos

1: 2000

Asemakaavan muutos koskee lähivirkistysaluetta.

Asemakaavan muutoksella muodostuu yhdyskuntateknistä huoltoa palvelevien rakennusten ja laitosten alue.

JANAKKALAN KUNTA
TEKNIikka JA YMPÄRISTÖ * MAANKÄYTTÖ
26.1.2023



Suunnittelija maankäyttöpäällikkö Piia Tuokko
Piirtäjä: kl

Pohjakartta täyttää maankäyttö- ja rakennuslain 54a §:n asettamat vaatimukset.

Janakkalassa 26.1.2023
elinvoimapäällikkö Ismo Holstila

Käsittelyvaiheet:
MRL 63 § 23.2.2023
MRL 62 § 23.2.2023

Piirustusnumero: 8.14

  

- ASEMAKAAVAMERKINNÄT:
- Yhdyskuntateknistä huoltoa palvelevien rakennusten ja laitosten alue.
 - 3m kaava-alueen rajan ulkopuolella oleva viiva.
 - Korttelin, korttelinosan ja alueen raja.
 - Eri kaavamääräysten alaisten alueenosien välinen raja.