LEIKKAUS B-B

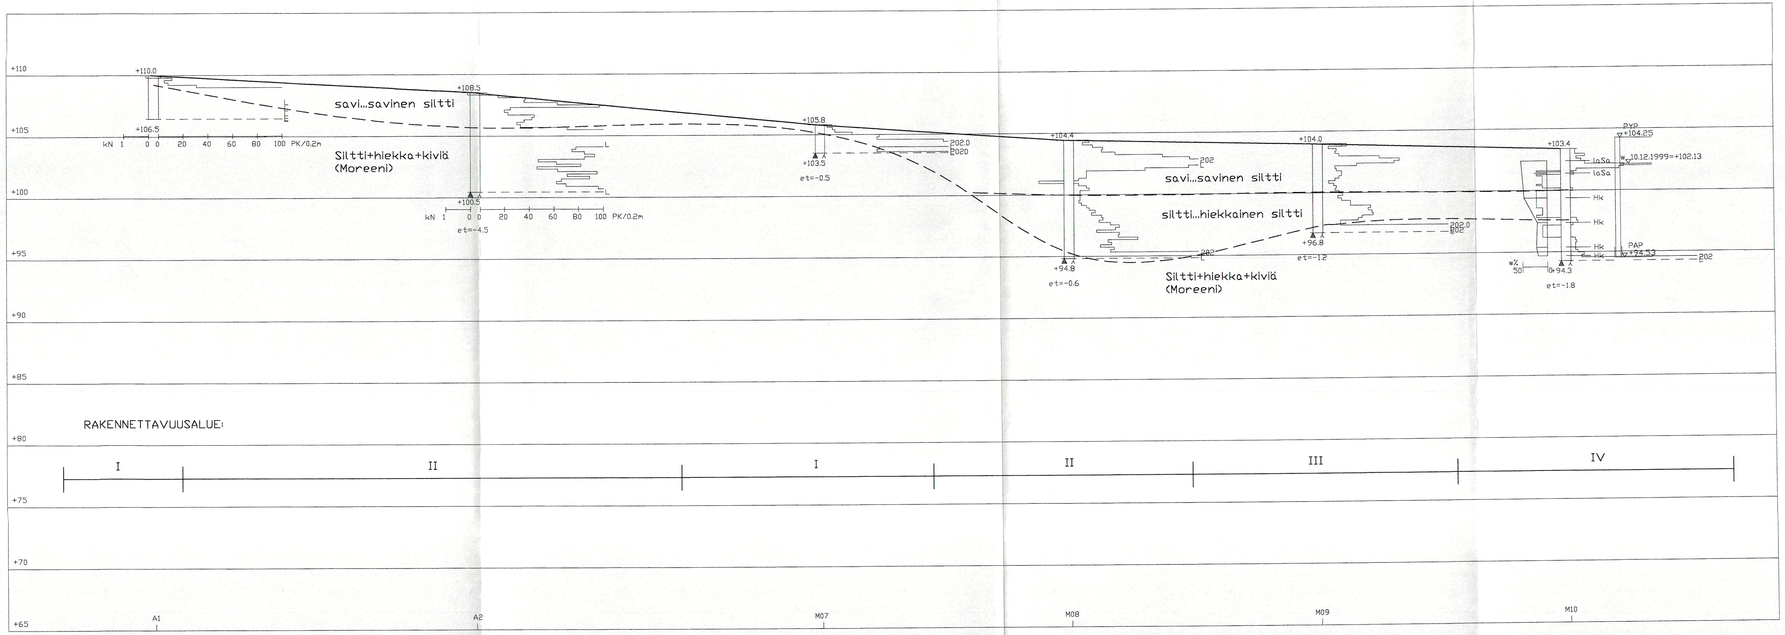

JAKELU	KOPIOMÄÄRÄ	pvm										
		30.12.99										
JANAKKALAN KUNTA/KIRJAVAINEN		2+D										
GEOTEK OY/PALMU		1										

RAKENNETTAVUUSALUEET: KTS. G209-7002-10

1.413

GEOTEK OY

KORONAKATU 2
00210 ESPOO
PUH. 09-88791
TELEFAX 09-8037715

Kasa/Kylä / Kortteli/Tila / Tontti/Rn:o		Viranomaisen arkistomerkintöjä
Rakennustoimenpide		Piirustuslaji: POHJATUTKIMUS / Jaks. n:o
Rakennuskohteen nimi: JANAKKALAN KUNTA		Piirustuksen sisältö / Mittakaavat: 1:200 / 1:1000
MOISIO		LEIKKAUS B-B
Piirt. OTT	Liittyy piir. n:o: G209-7002-10	Pir. n:o: G209-7002-12/
Tark. HAP	Suunn. Hannu Palmu Pvm 30.12.1999	Tilaajan piir. n:o

Kopiointi kielletty