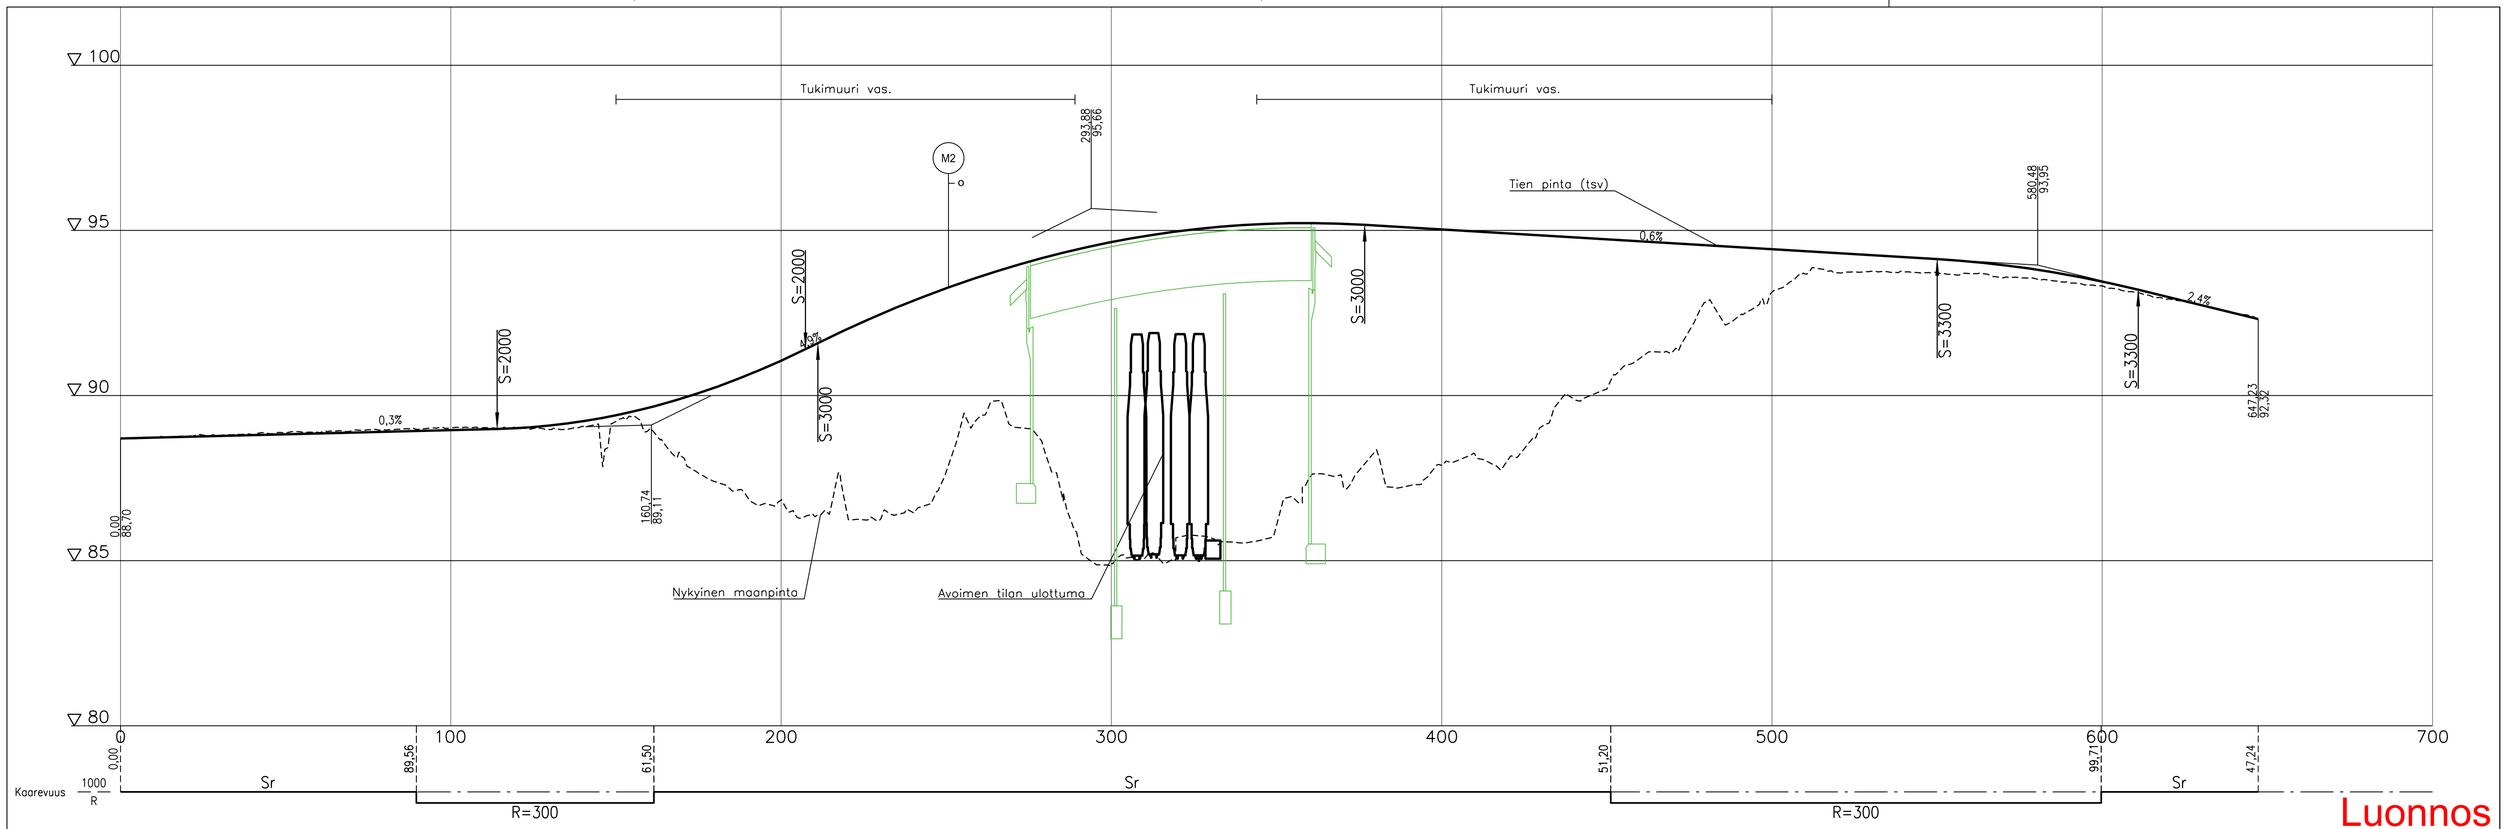


Luonnos

Turengin YKS, yleissuunnitelma


Pituusleikkaus Turengintie VEA1

Koordinaattijärjestelmä ETRS GK25

Korkeusjärjestelmä N2000

Mittakaava 1:1000/1:100

SWECO

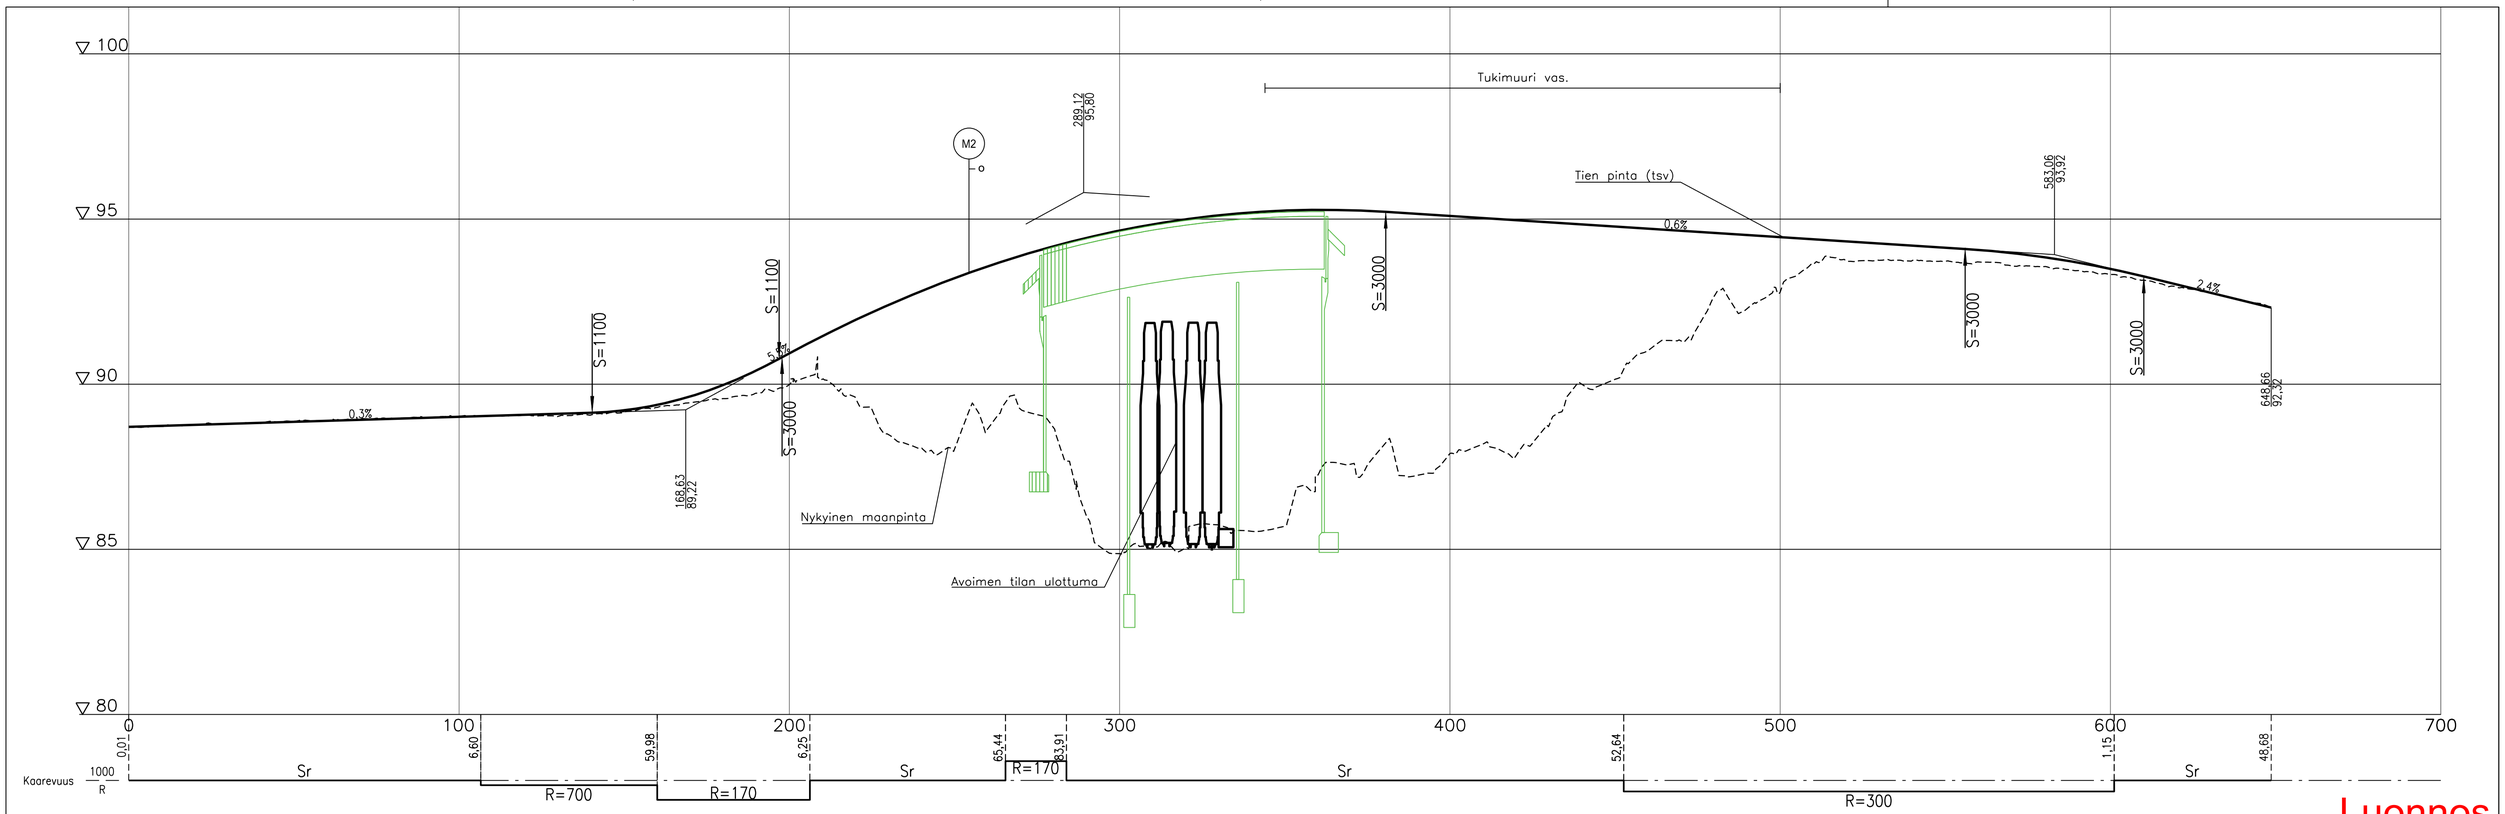

Luonnos

Turengin YKS, yleissuunnitelma


Pituusleikkaus Turengintie VEA2

Koordinaattijärjestelmä ETRS GK25

Korkeusjärjestelmä N2000

Mittakaava 1:1000/1:100

SWECO

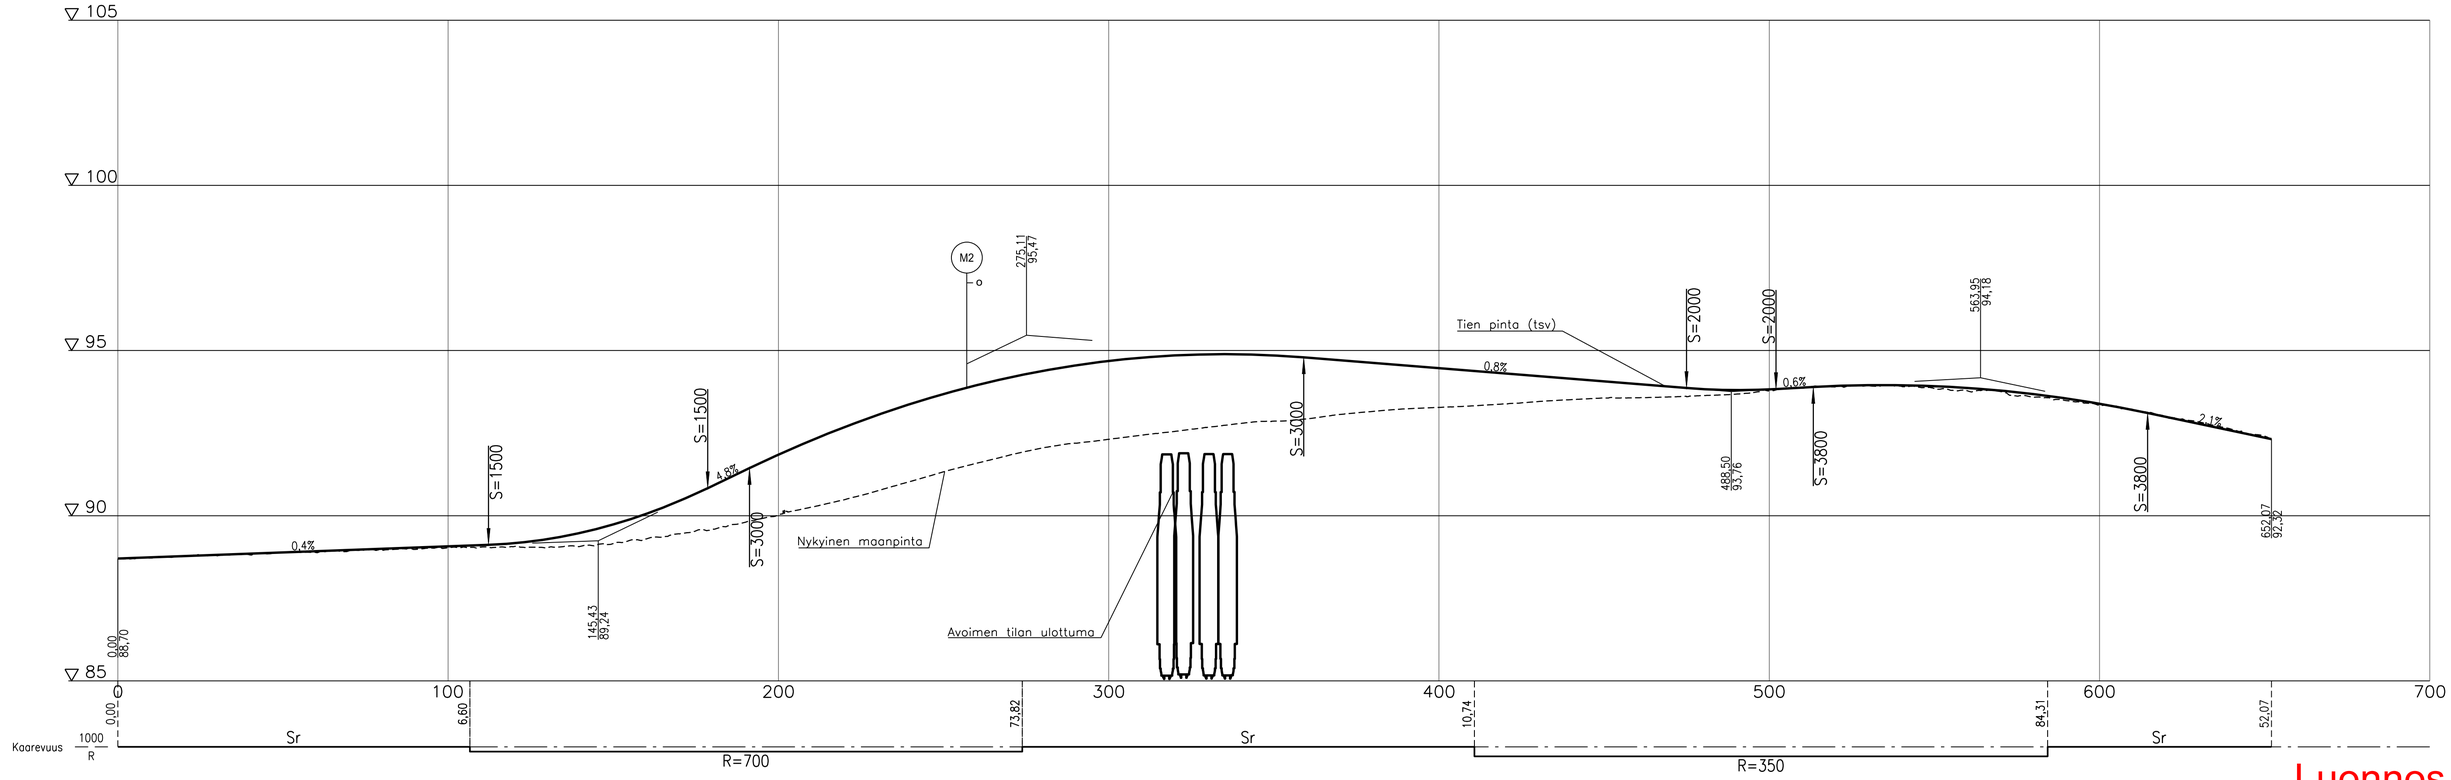

Luonnos

Turengin YKS, yleissuunnitelma


Pituusleikkaus Turengintie VEB

Koordinaattijärjestelmä ETRS GK25

Korkeusjärjestelmä N2000

Mittakaava 1:1000/1:100

SWECO

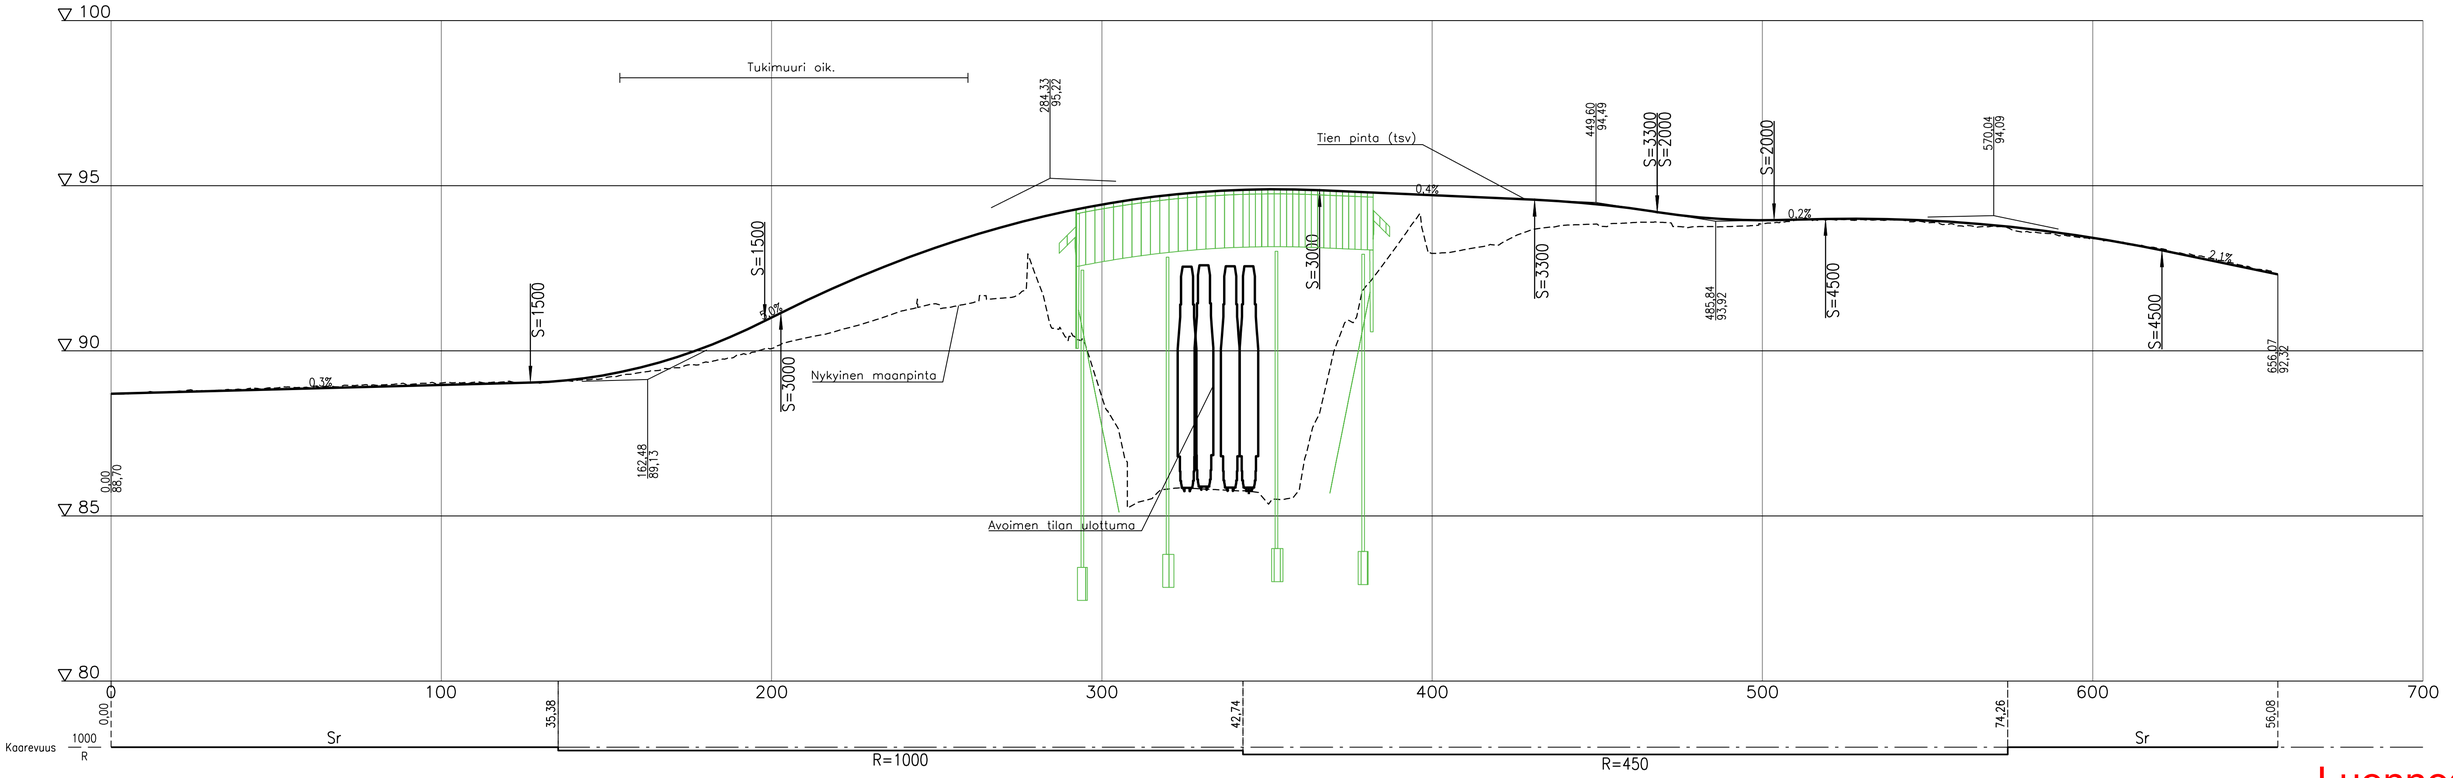

Luonnos

Turengin YKS, yleissuunnitelma


Pituusleikkaus Turengintie VEC

Koordinaattijärjestelmä ETRS GK25

Korkeusjärjestelmä N2000

Mittakaava 1:1000/1:100

SWECO

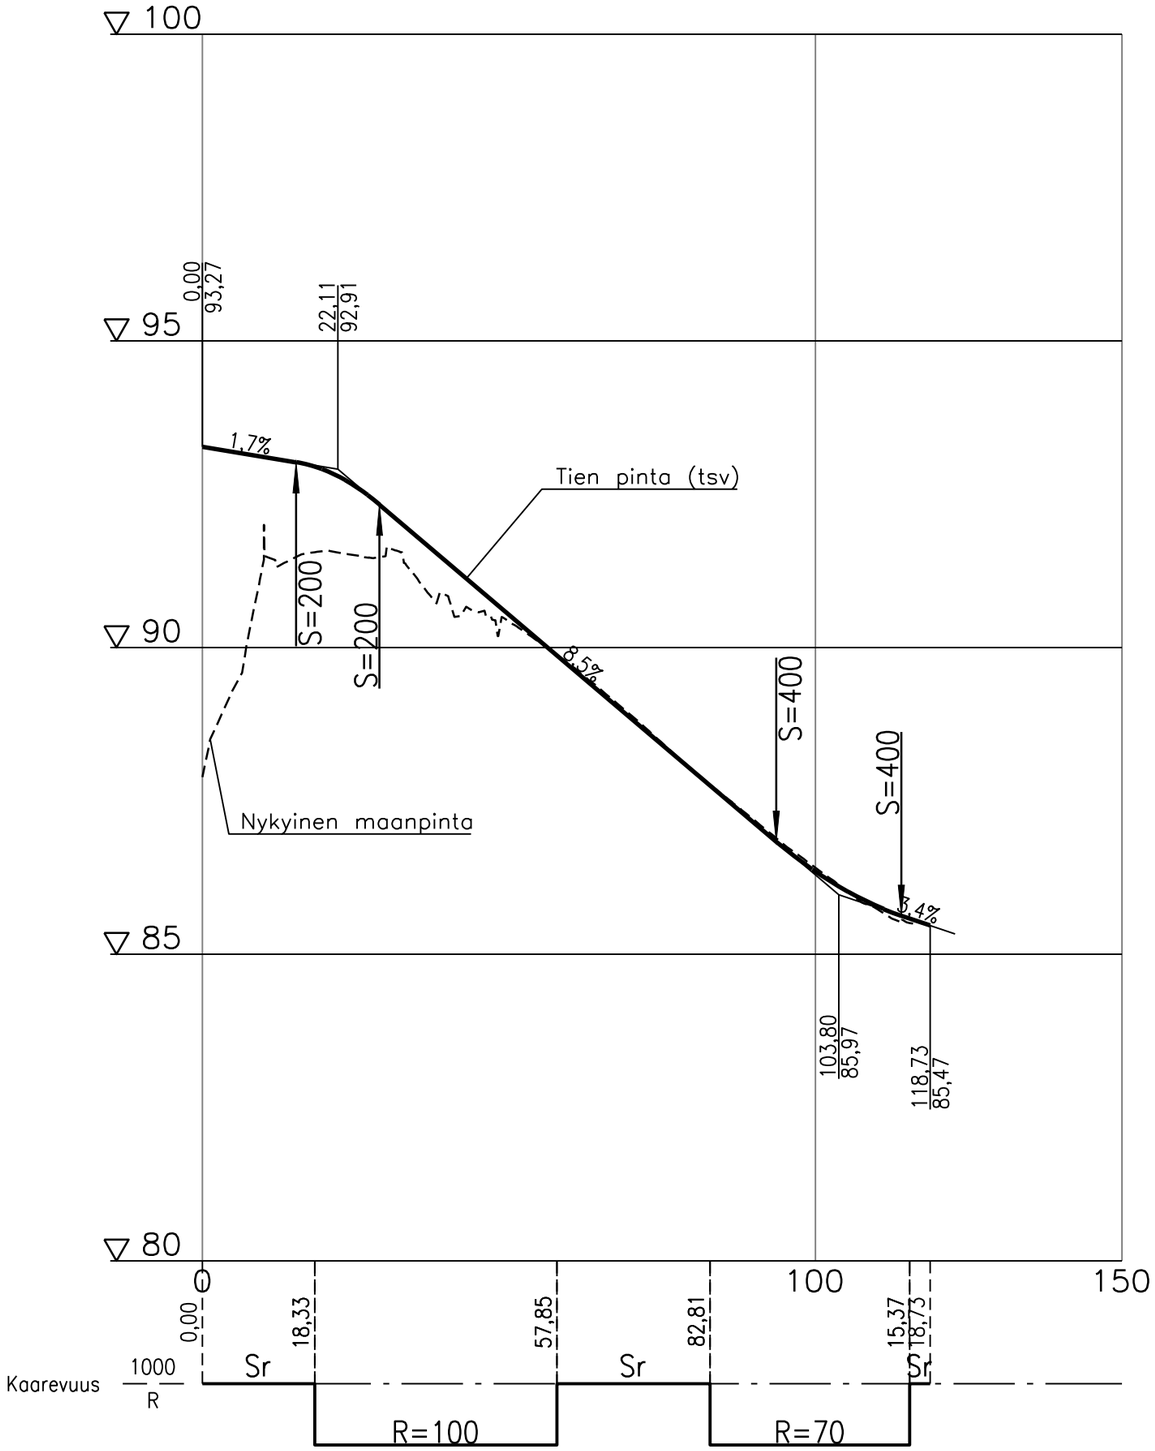

Luonnos

Turengin YKS, yleissuunnitelma


Pituusleikkaus M2 VEA1

Koordinaattijärjestelmä ETRS GK25

Korkeusjärjestelmä N2000

Mittakaava 1:1000/1:100

SWECO

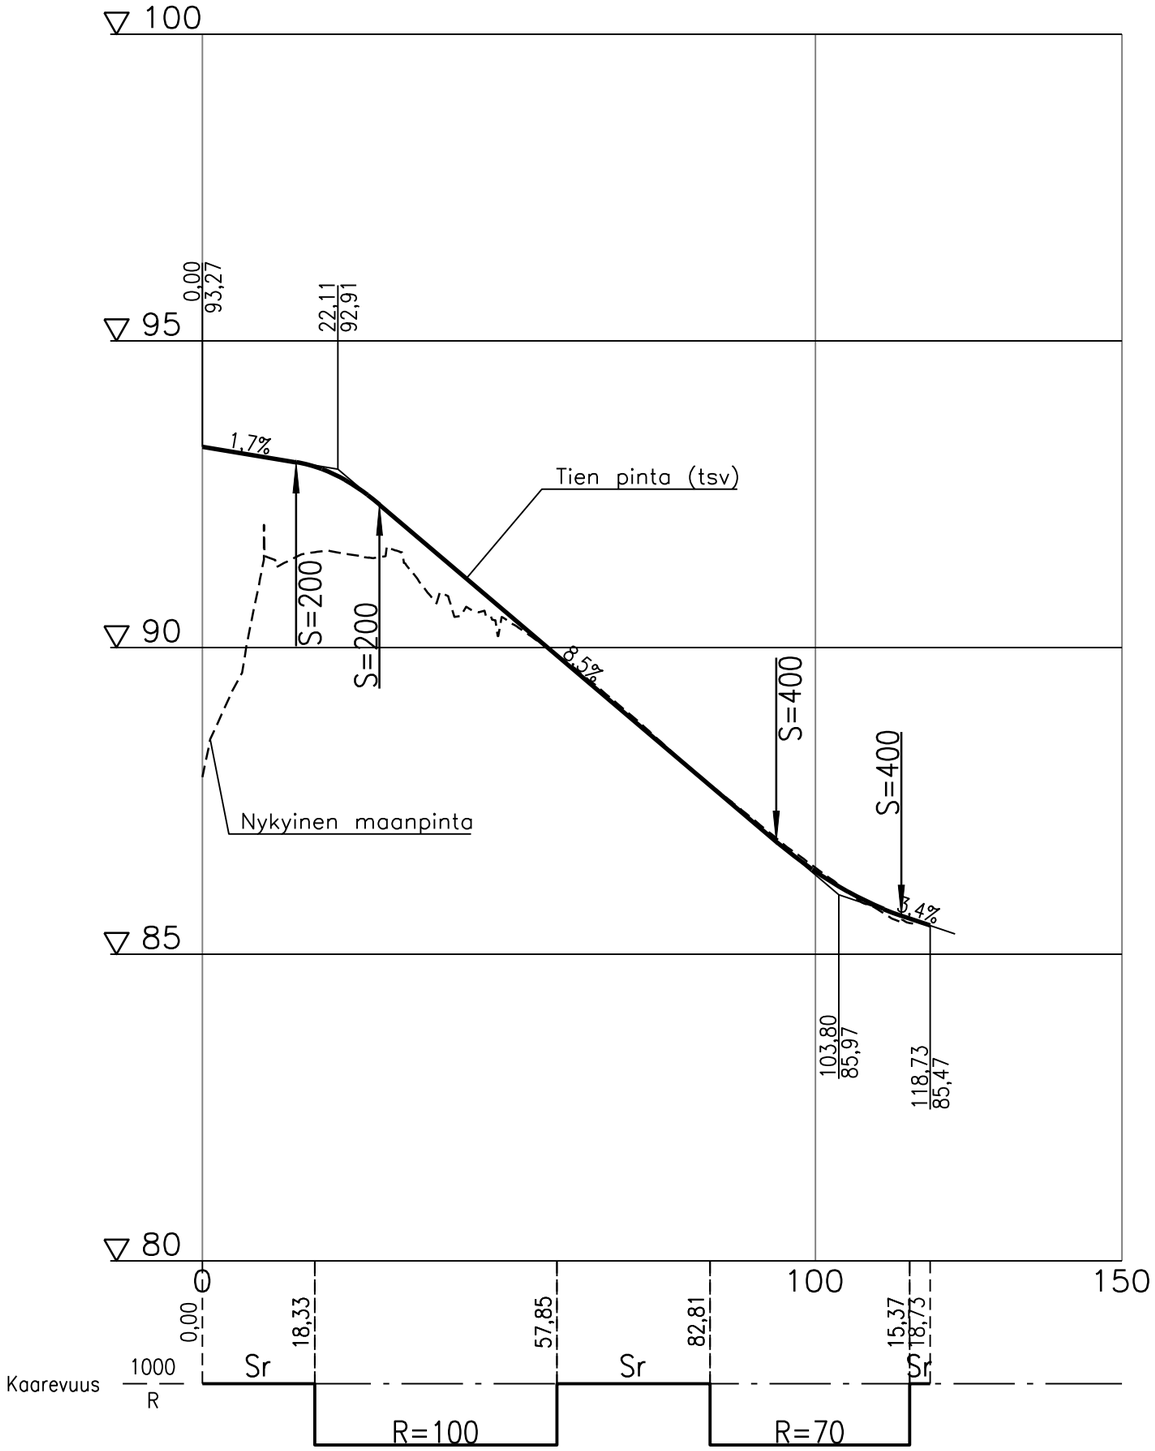

Luonnos

Turengin YKS, yleissuunnitelma


Pituusleikkaus M2 VEA2

Koordinaattijärjestelmä ETRS GK25

Korkeusjärjestelmä N2000

Mittakaava 1:1000/1:100

SWECO

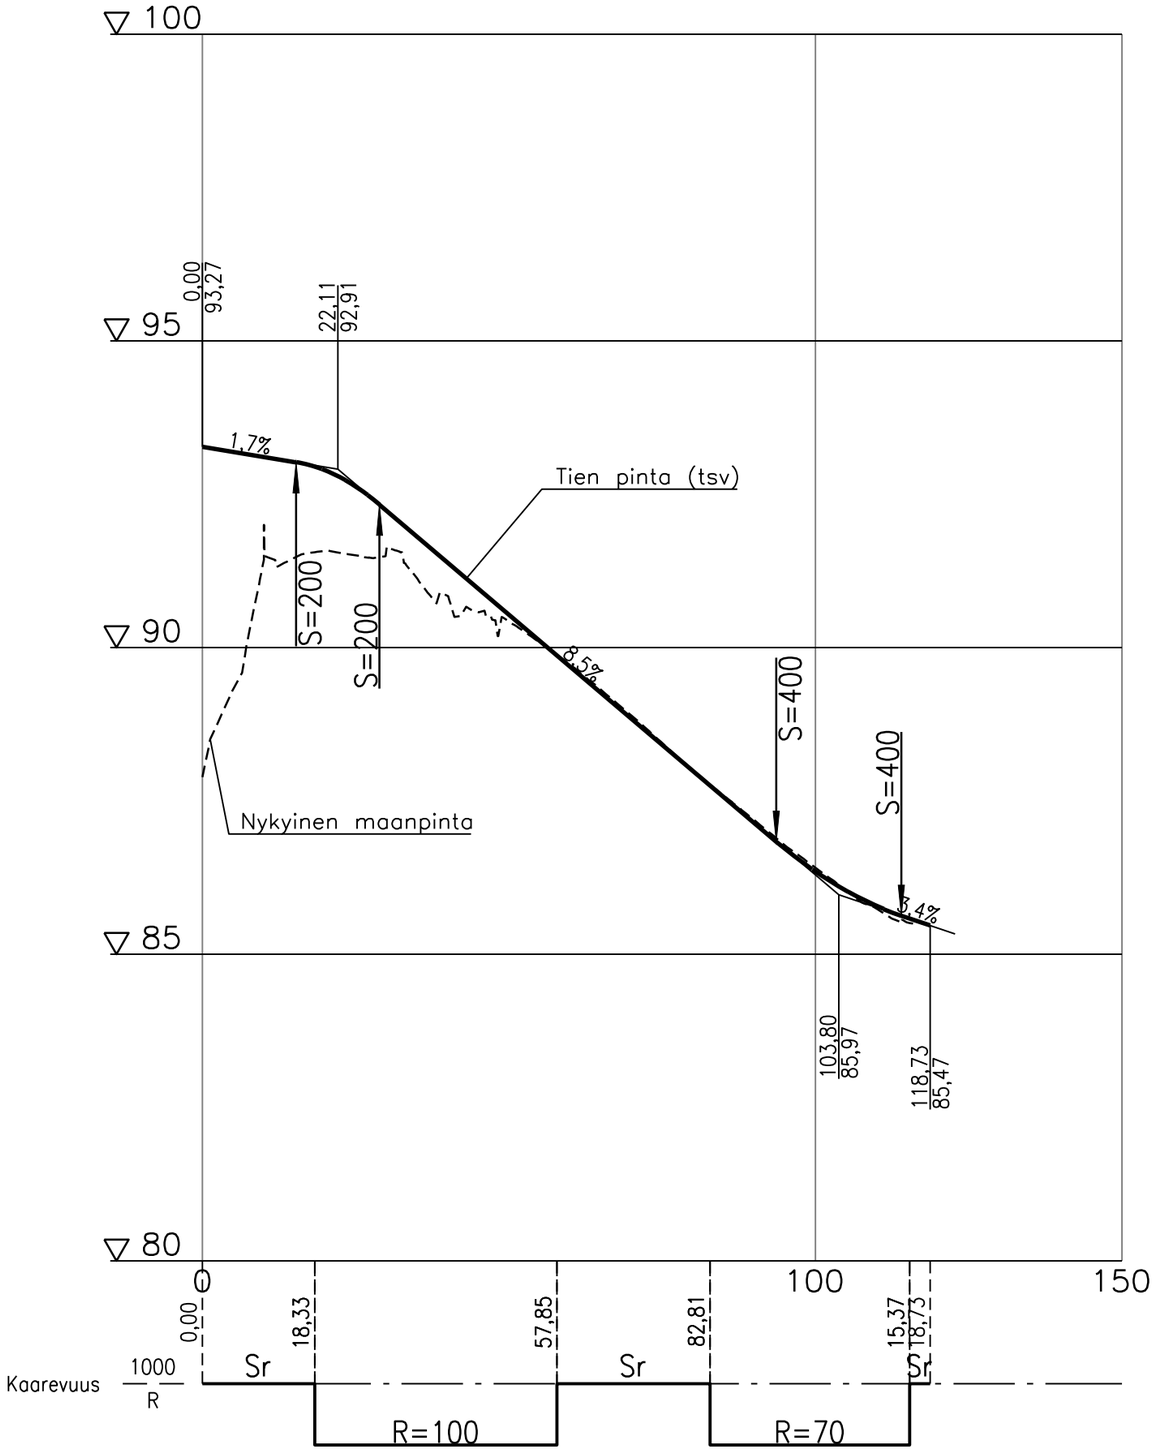

Luonnos

Turengin YKS, yleissuunnitelma


Pituusleikkaus M2 VEB

Koordinaattijärjestelmä ETRS GK25

Korkeusjärjestelmä N2000

Mittakaava 1:1000/1:100

SWECO

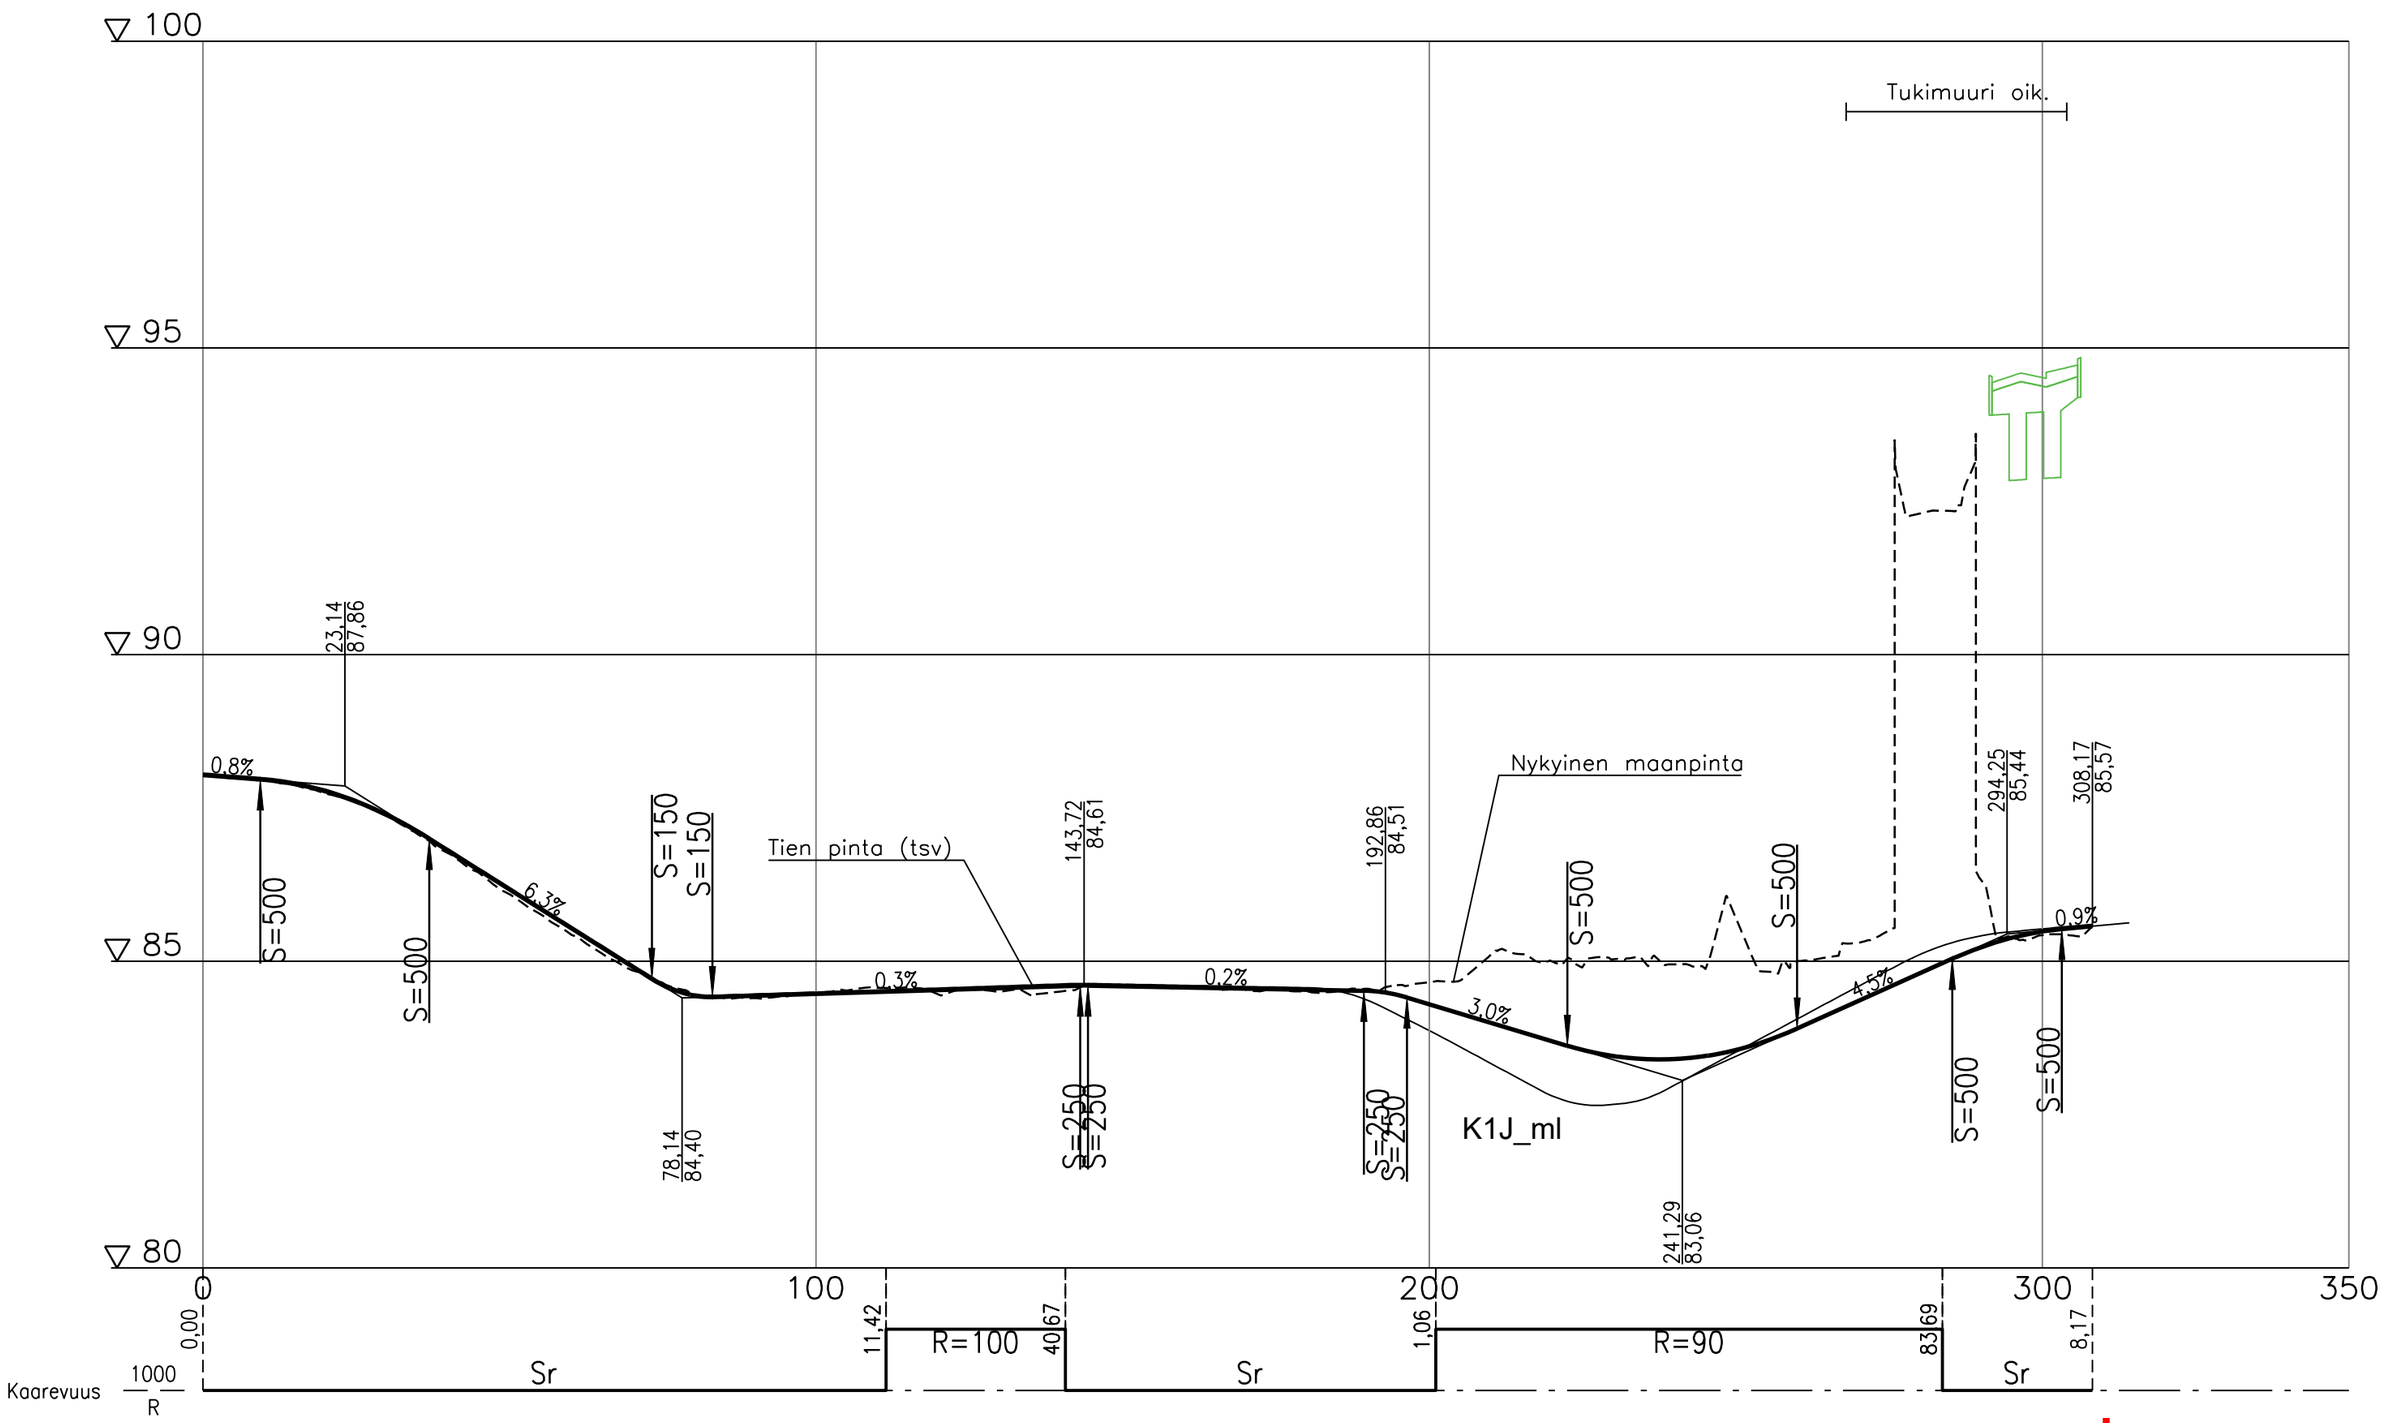

Luonnos

Turengin YKS, yleissuunnitelma

Pituusleikkaus K1 VEC

Koordinaattijärjestelmä ETRS GK25

Korkeusjärjestelmä N2000

Mittakaava 1:1000/1:100

SWECO