
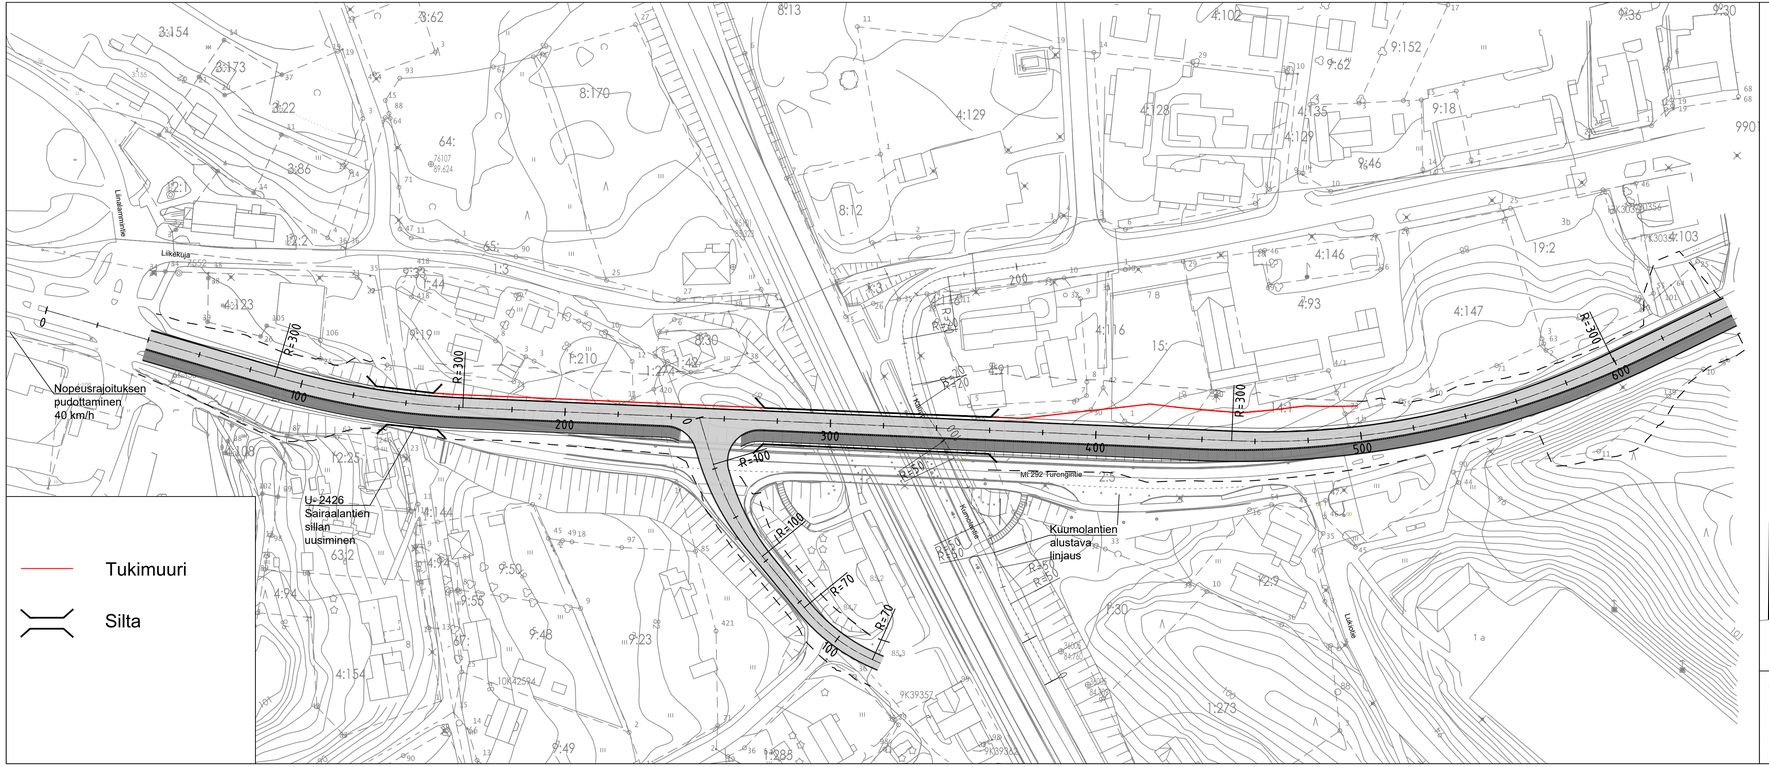



Tukimuuri

Silta

M1 (Mt 292)
Läntinen tukimuuri

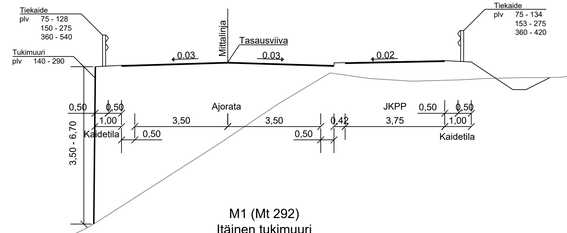

M1 (Mt 292)
Itäinen tukimuuri

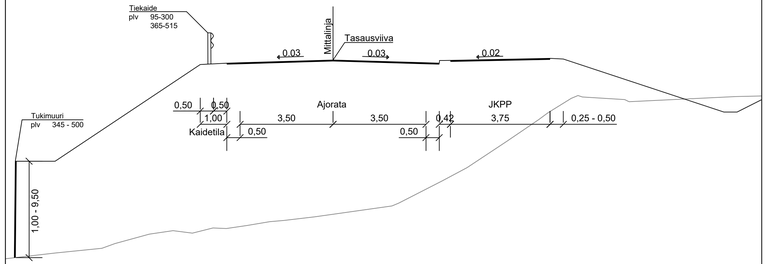

Mittakaava 1:100 **Asematien poikkileikkaus VE B suunnitelmakartassa.**


Luonnos

Turengin YKS, yleissuunnitelma


Suunnitelmakartta M1 VE A1

Koordinaattijärjestelmä ETRS GK25
Korkeusjärjestelmä N2000
Mittakaava 1:1000


SWECO

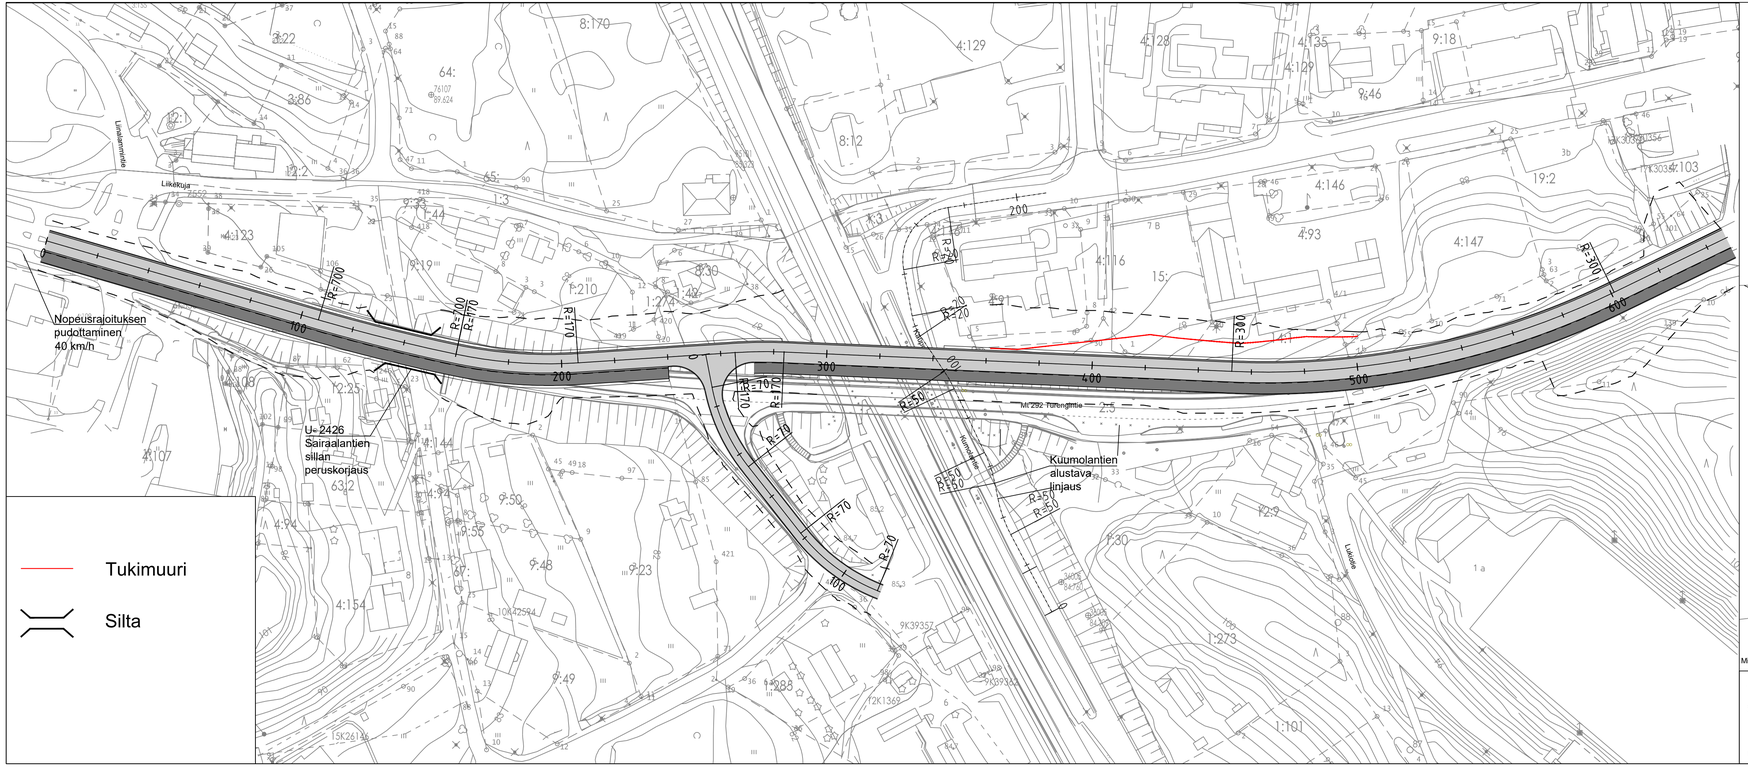

M1 (Mt 292)
Kaidelevennys
8,5/7

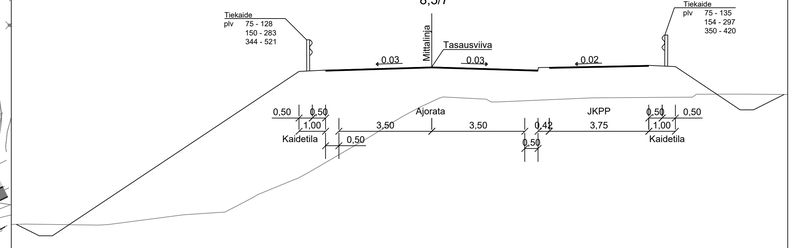

M1 (Mt 292)
Itäinen tukimuuri

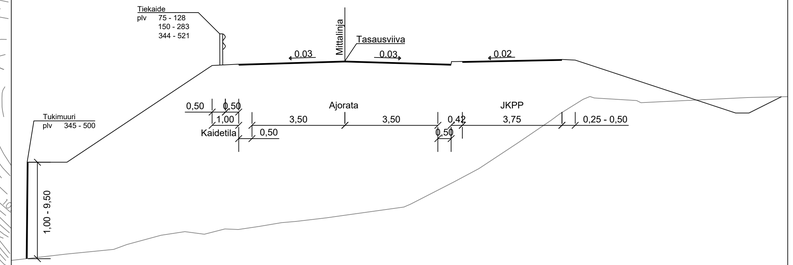

Asematien poikkileikkaus VE B suunnitelmakartassa.

Mittakaava 1:100


Luonnos

Turengin YKS, yleissuunnitelma


Suunnitelmakartta M1 VE A2

Koordinaattijärjestelmä ETRS GK25
Korkeusjärjestelmä N2000
Mittakaava 1:1000

SWECO

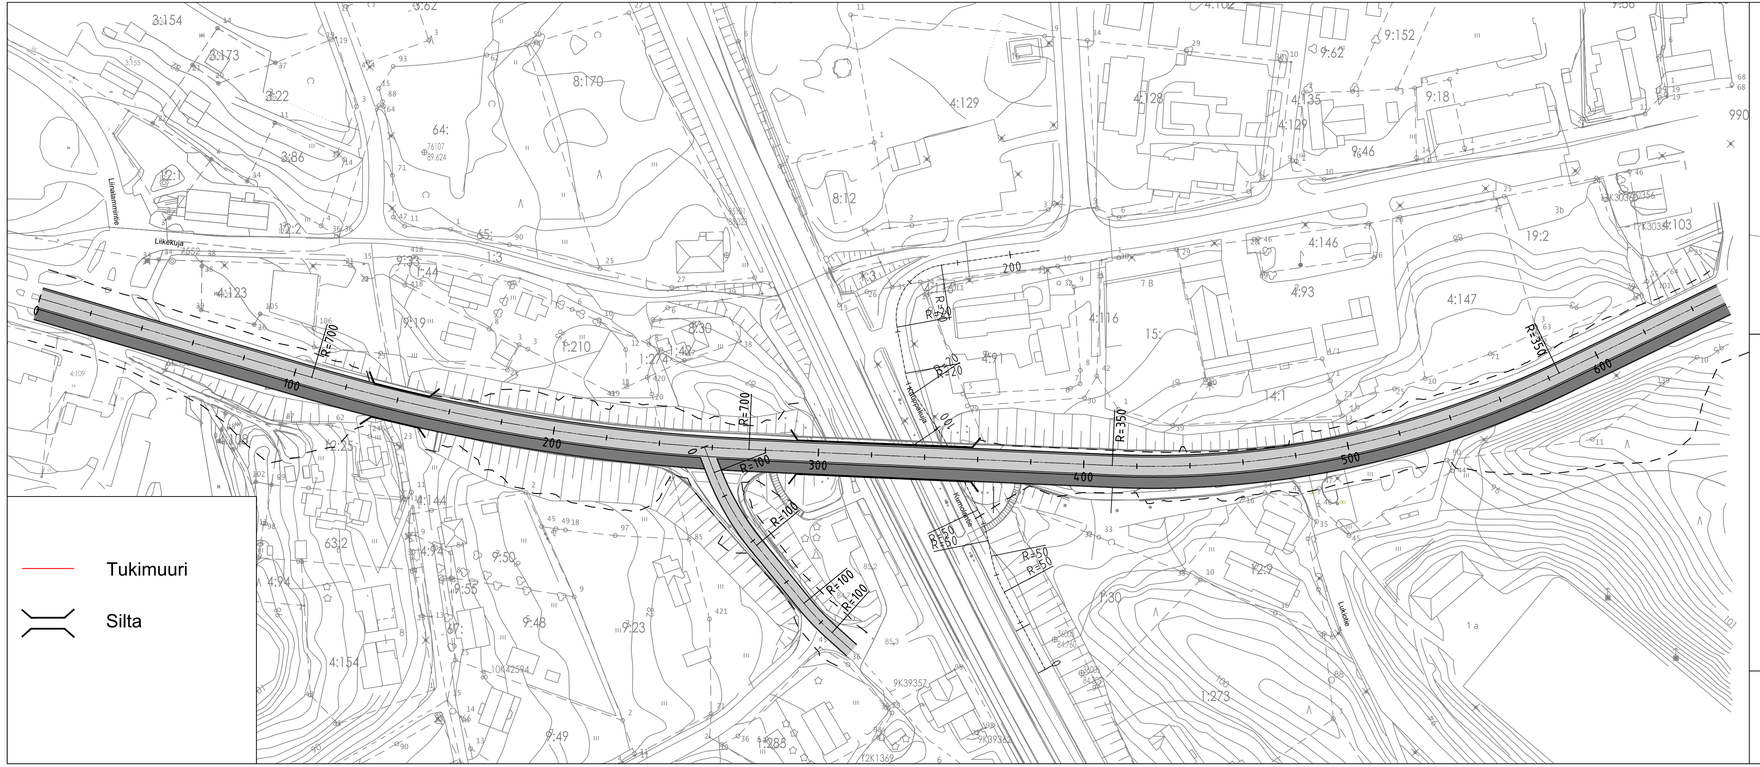


M1 (Mt 292)
Kaidelevennys
8,5/7

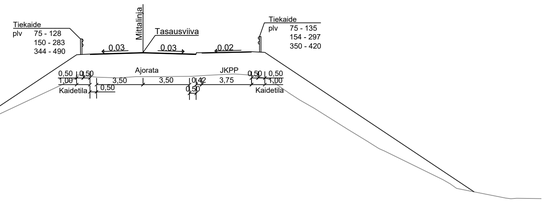

Mittakaava 1:200

Asematie
7/6

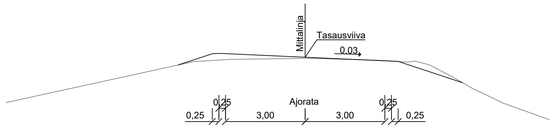

Mittakaava 1:100


Luonnos

Turengin YKS, yleissuunnitelma


Suunnitelmakartta M1 VE B

Koordinaattijärjestelmä ETRS GK25
Korkeusjärjestelmä N2000
Mittakaava 1:1000


SWECO

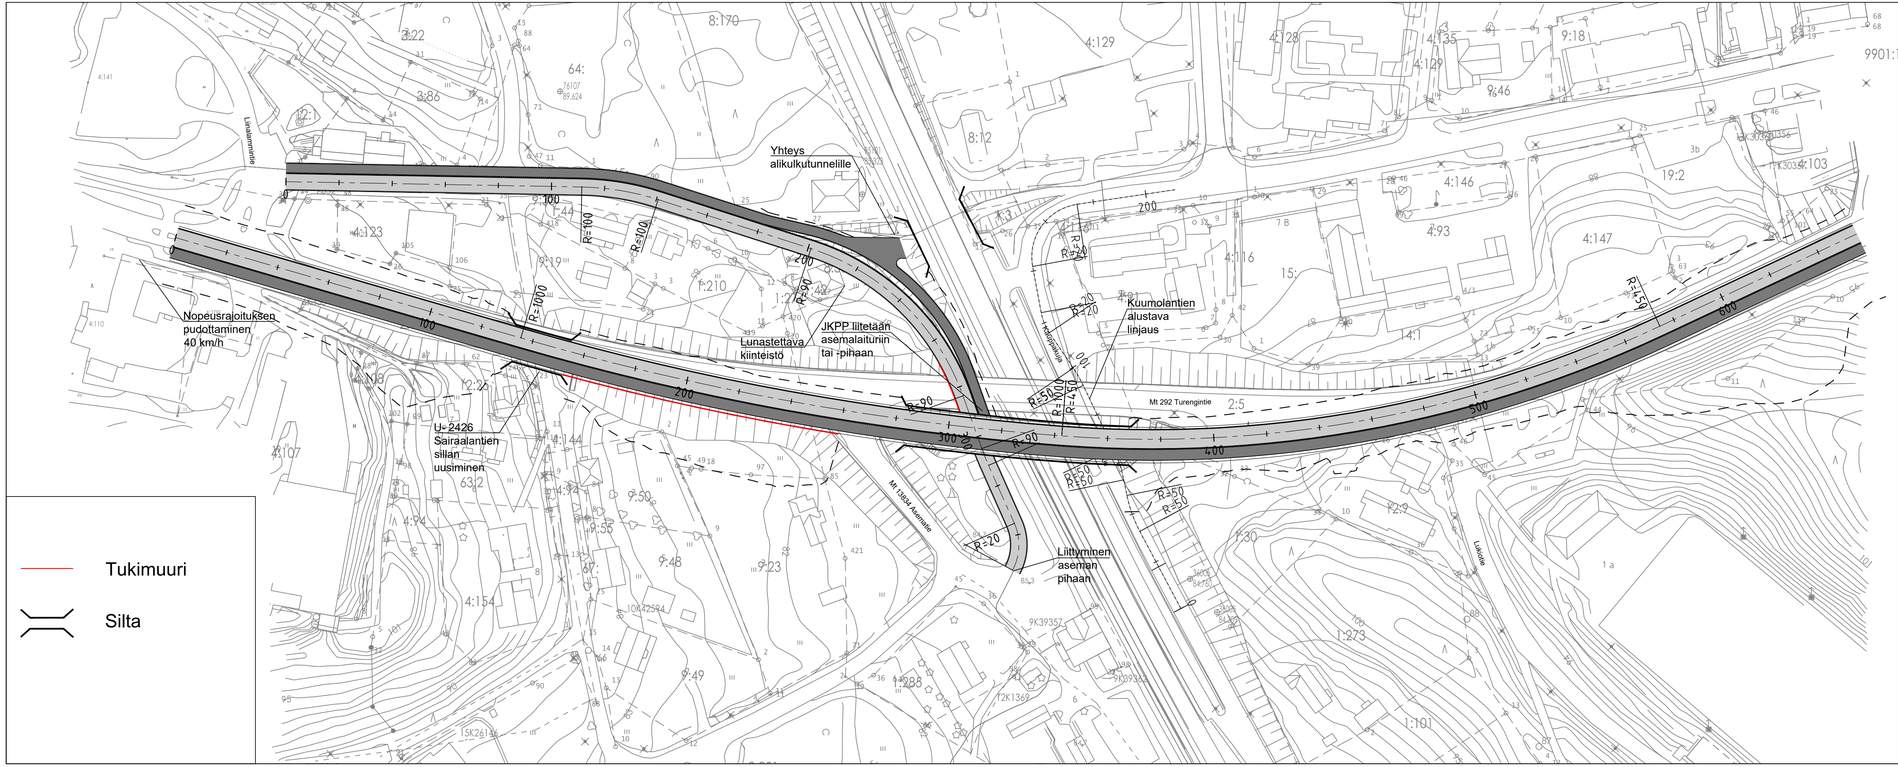

M1 (Mt 292)
Kaidelevennys, tukimuuri
8.5/7

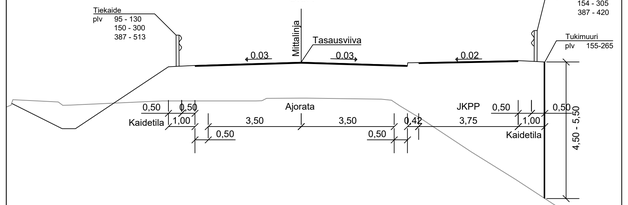

Liikekuja
Uusi yhteys asemalle

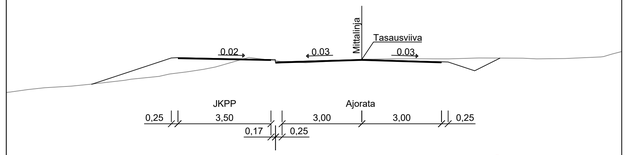

Luonnos

Mittakaava 1:100

Turengin YKS, yleissuunnitelma
Suunnitelmakartta M1 VE C

Koordinaattijärjestelmä ETRS GK25
Korkeusjärjestelmä N2000
Mittakaava 1:1000

SWECO