



Janakkalan · Kunnan · kansakoulu.






· Sijustus Leppäkosken kansakoulun lisärakennukselle.

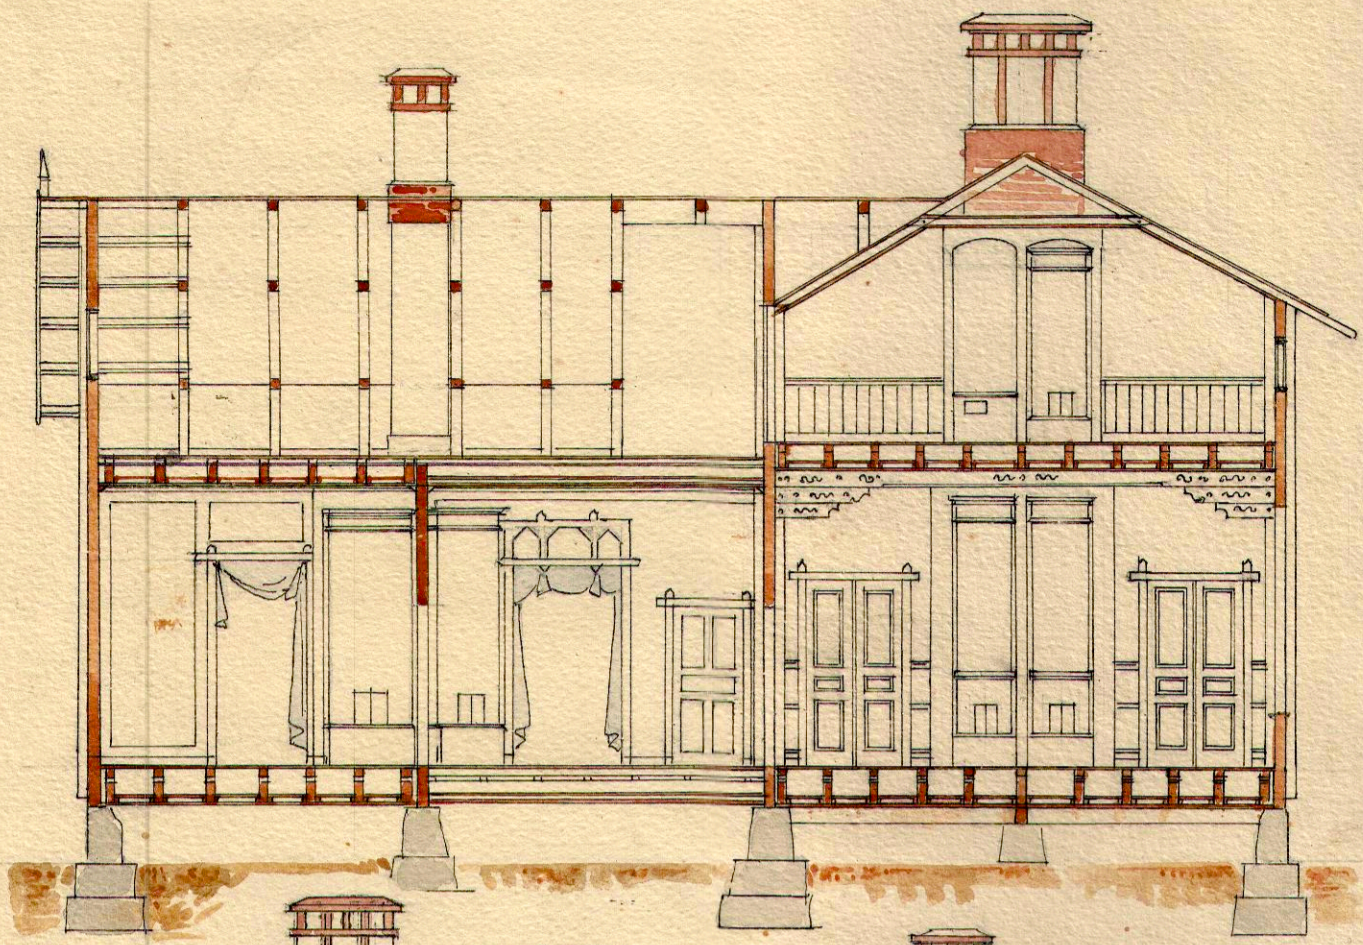


A-B.

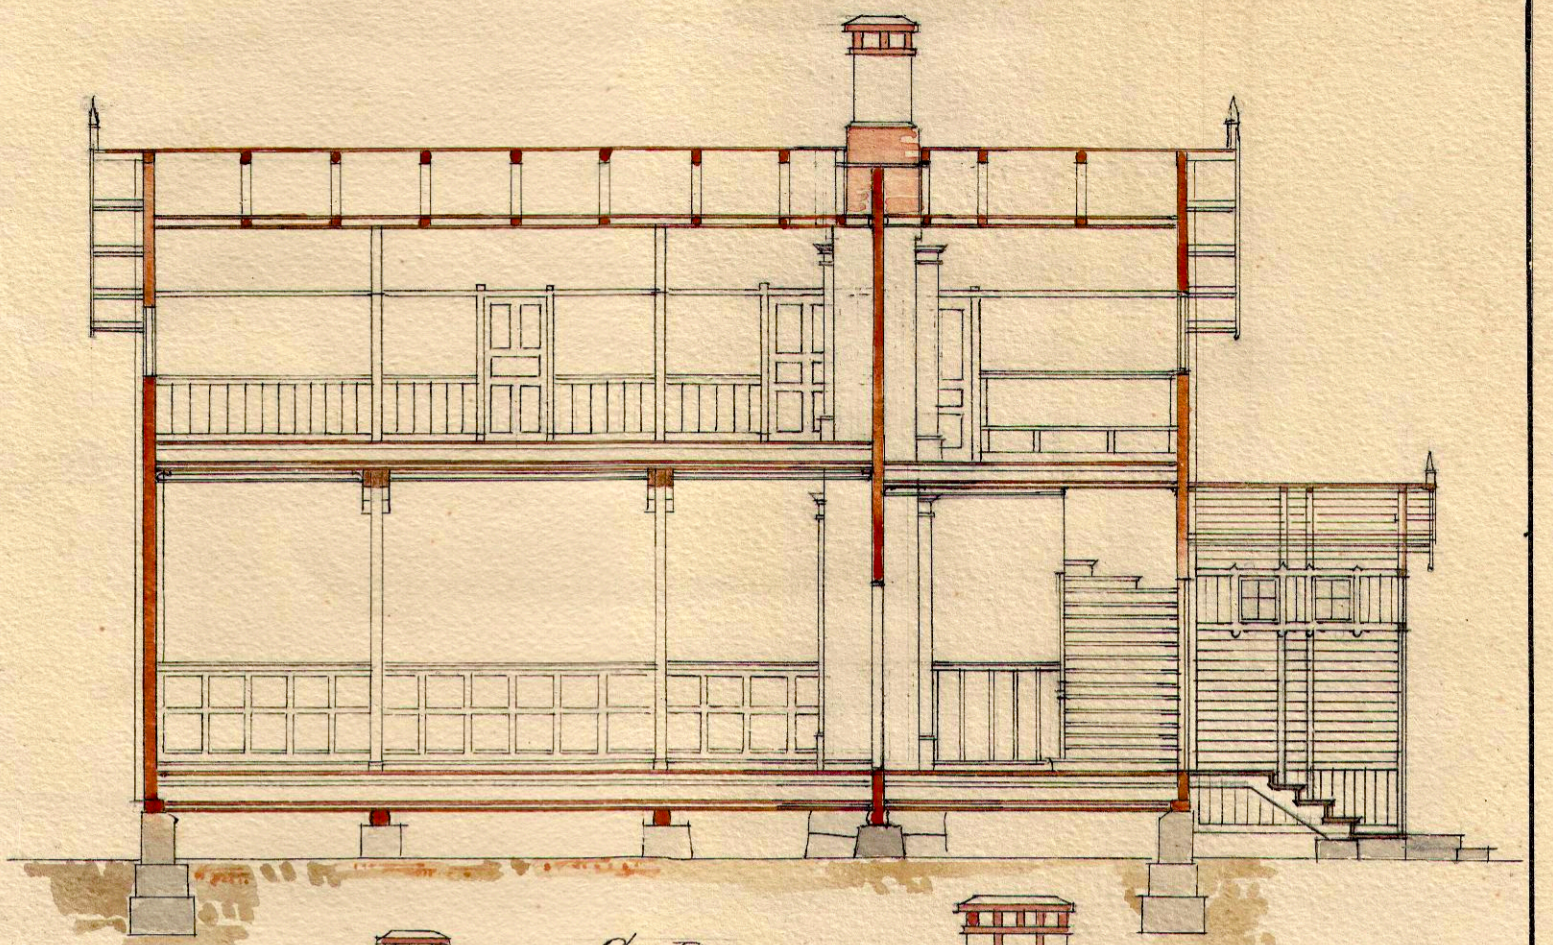


C-D.

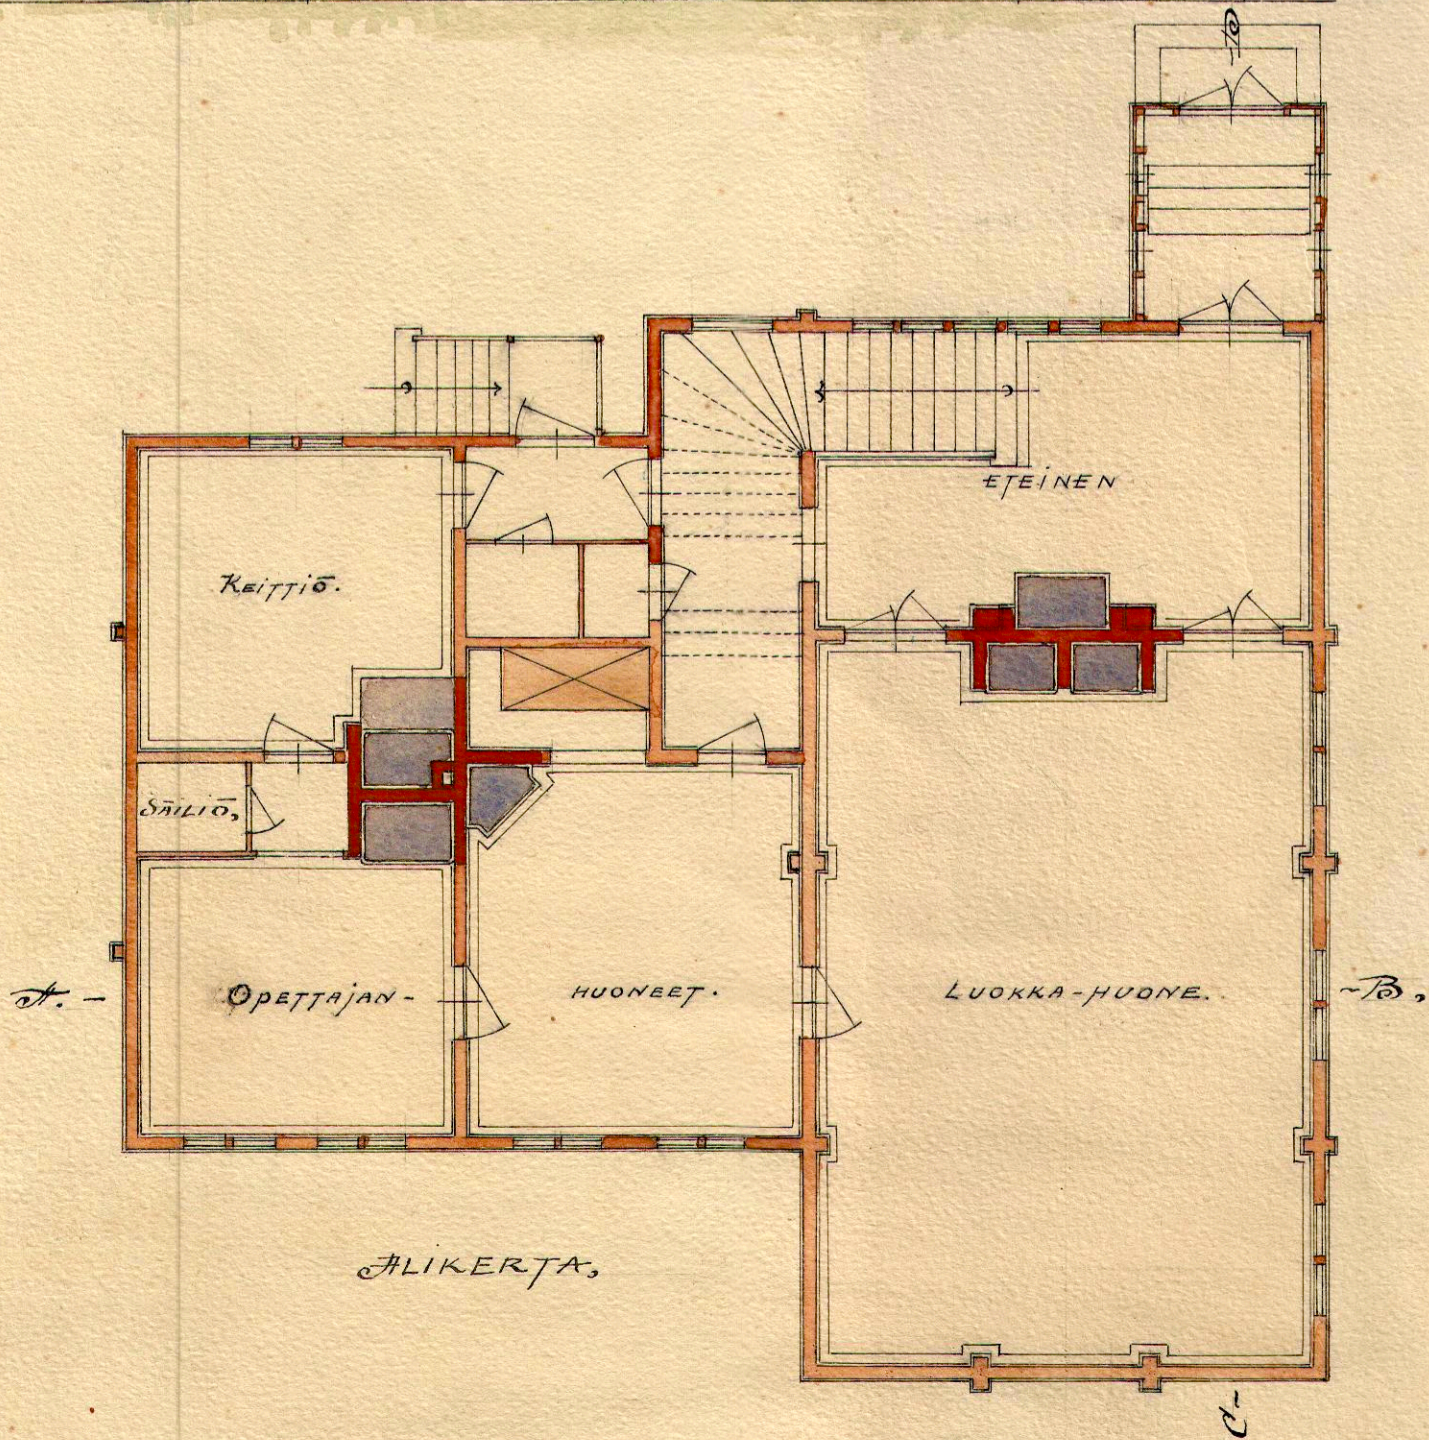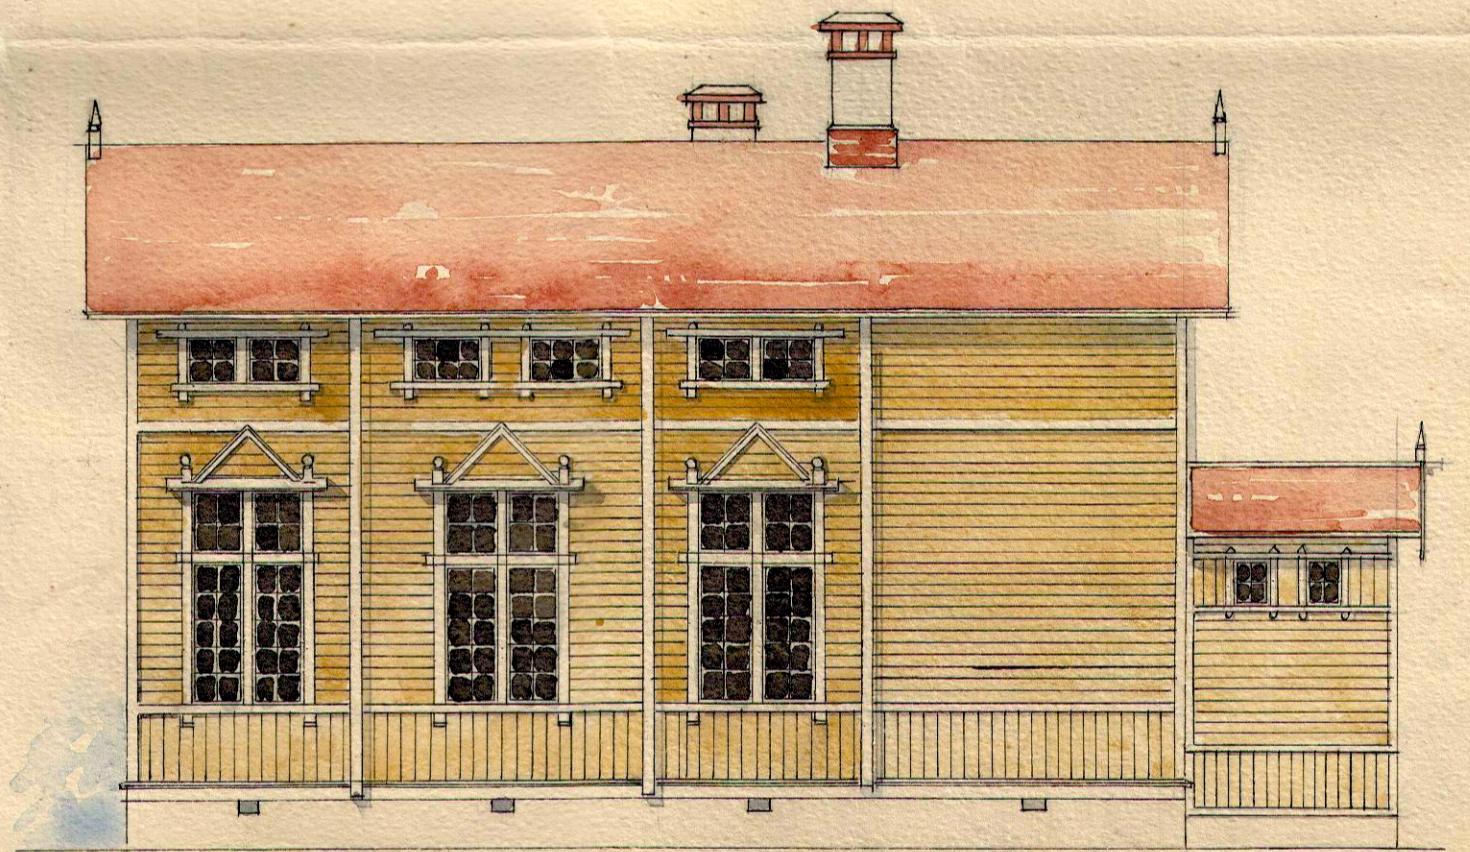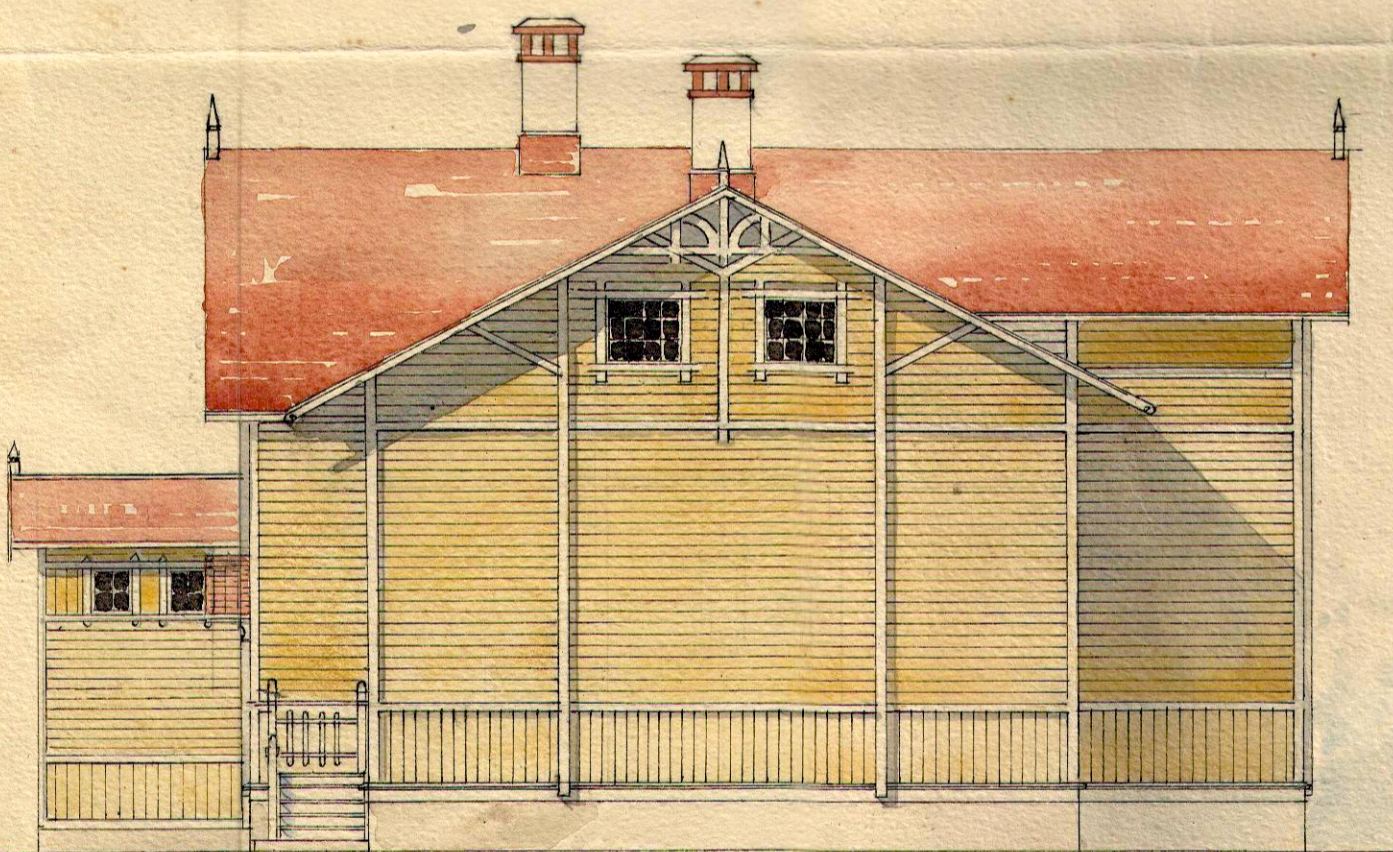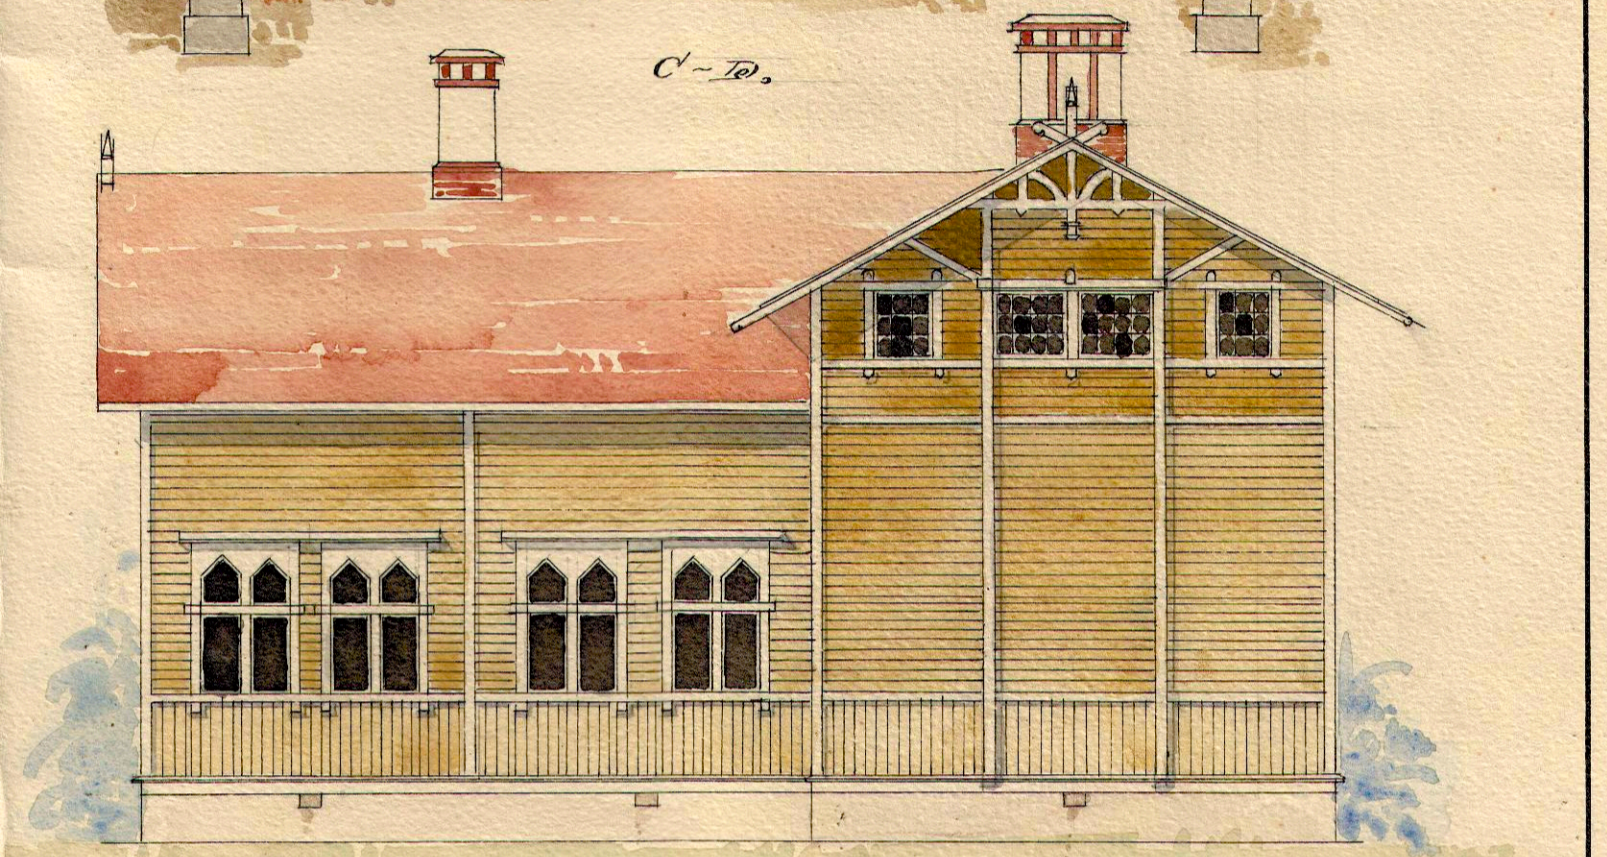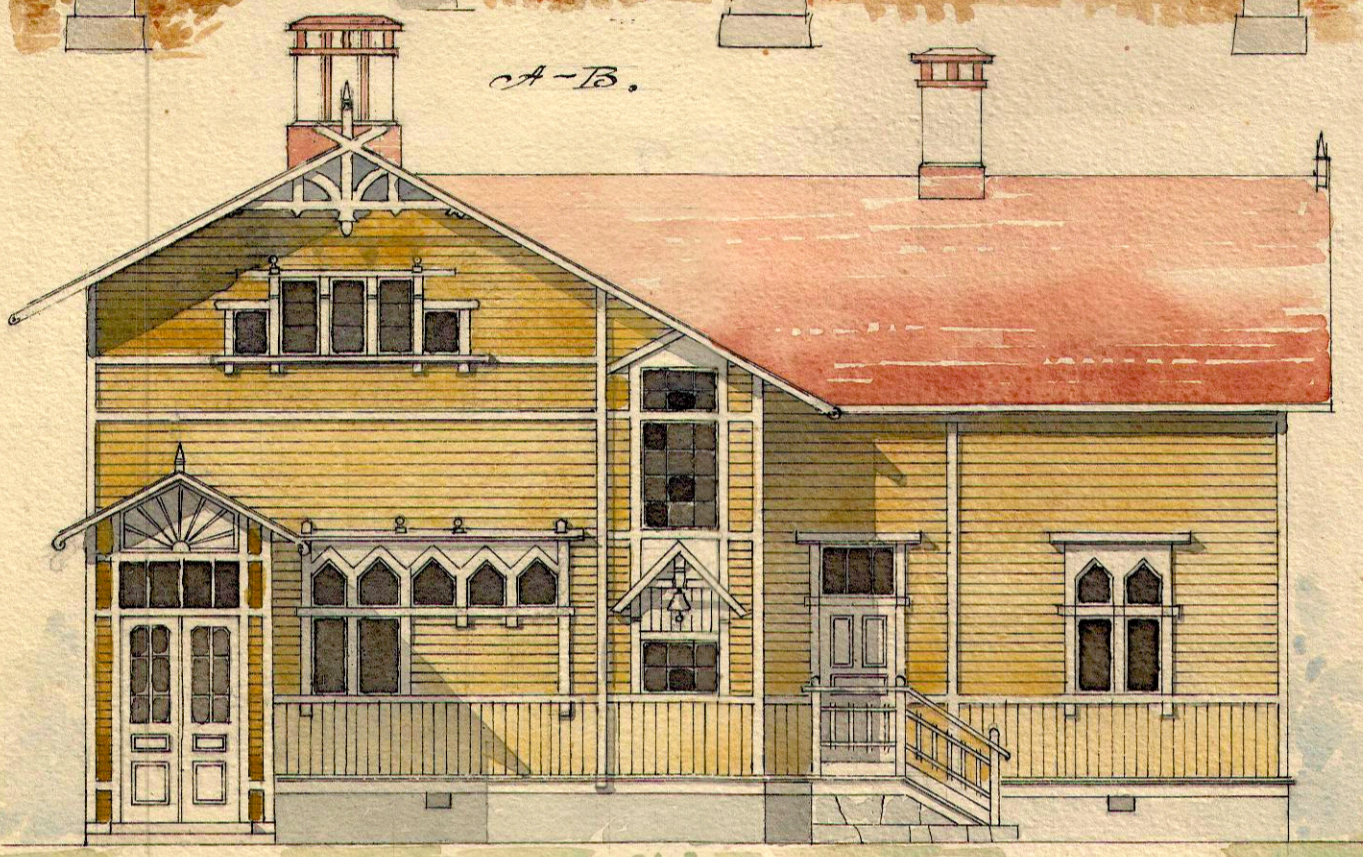

ALIKERTA.

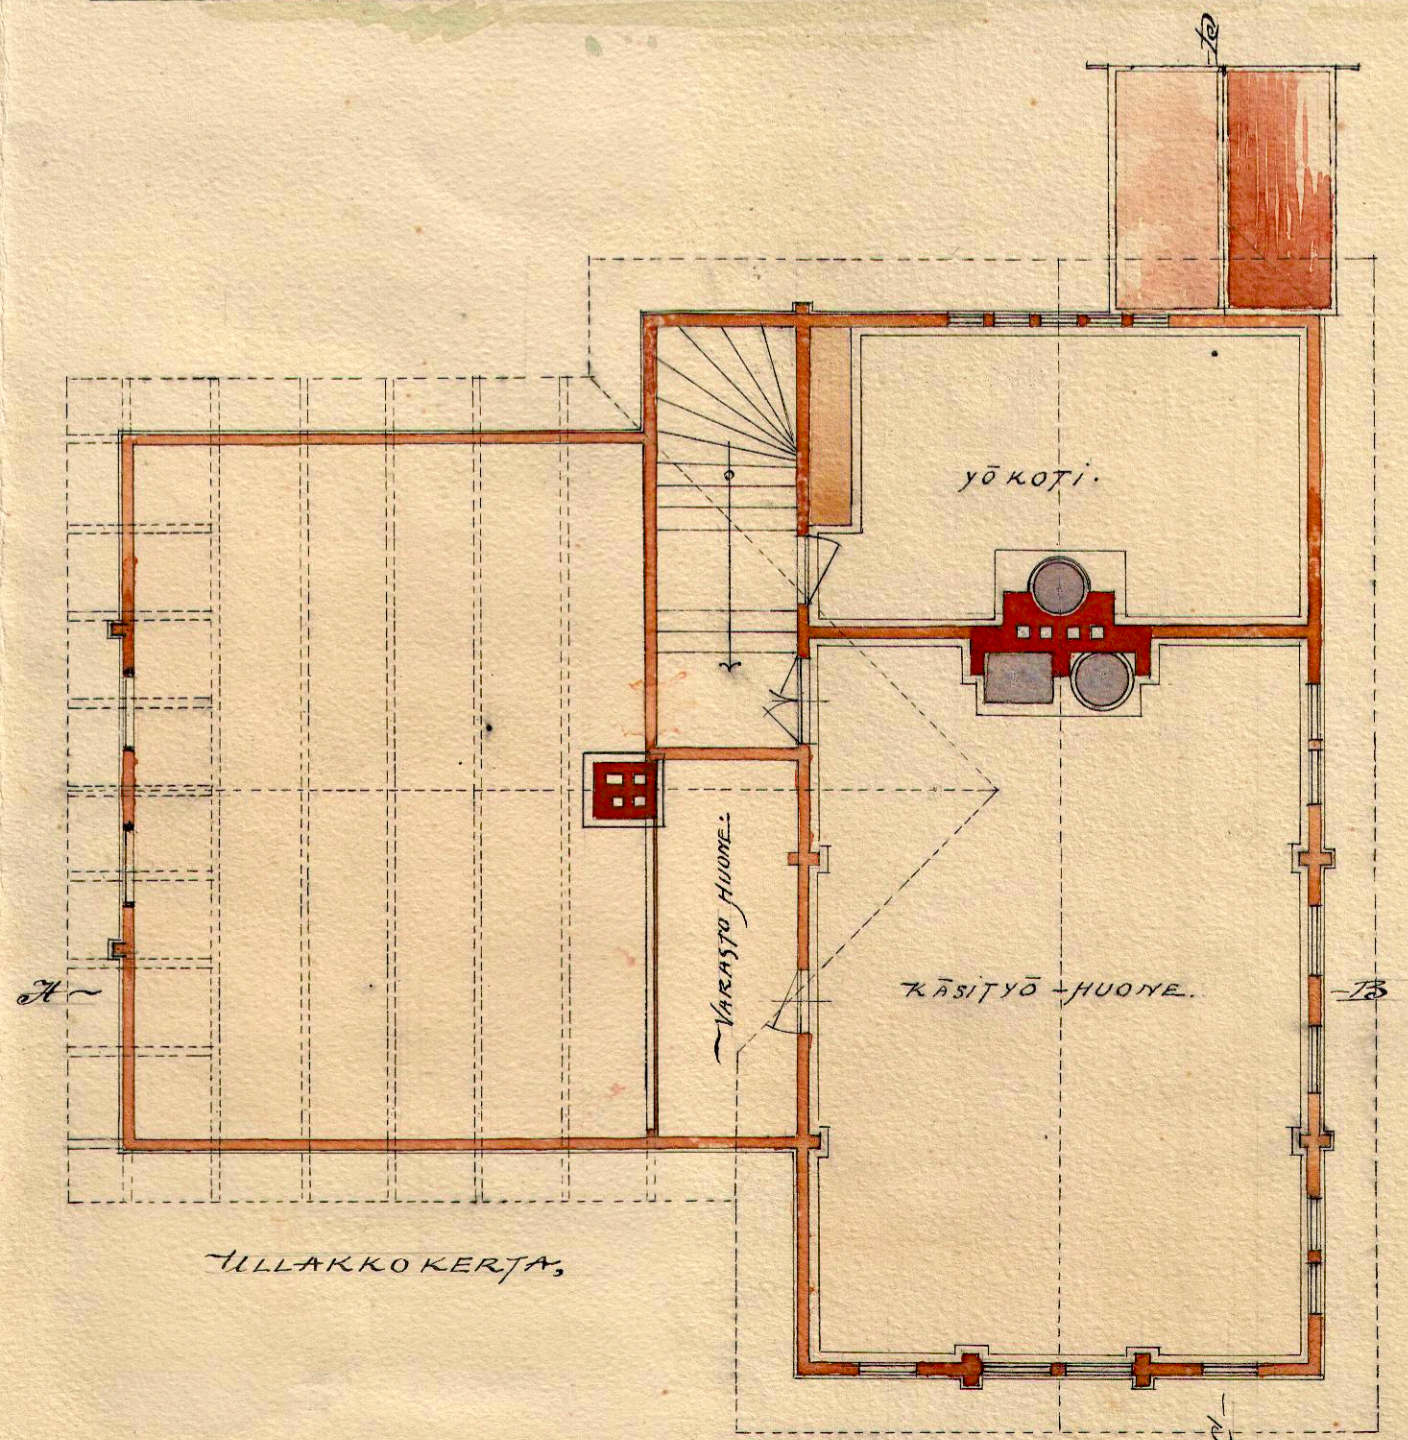

YLLÄKOKERTA.

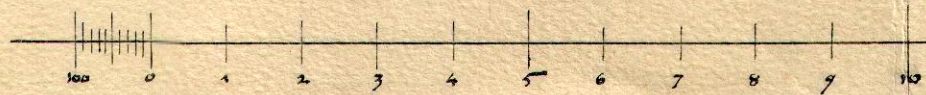

20 M.

Hänvinkimassa. Toukok. 1897.
Helin ja Nyström.