
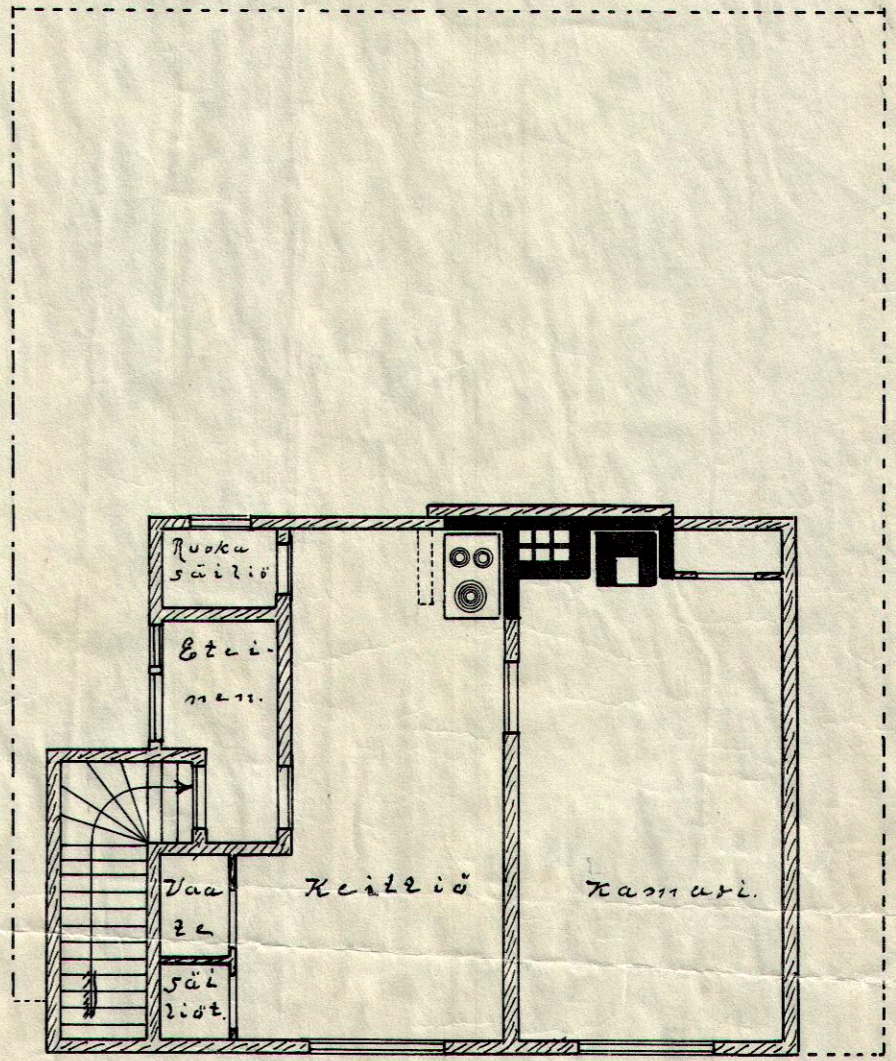


Jurengin kansakoulun lisärakennuksen

Pohjapiirustus.

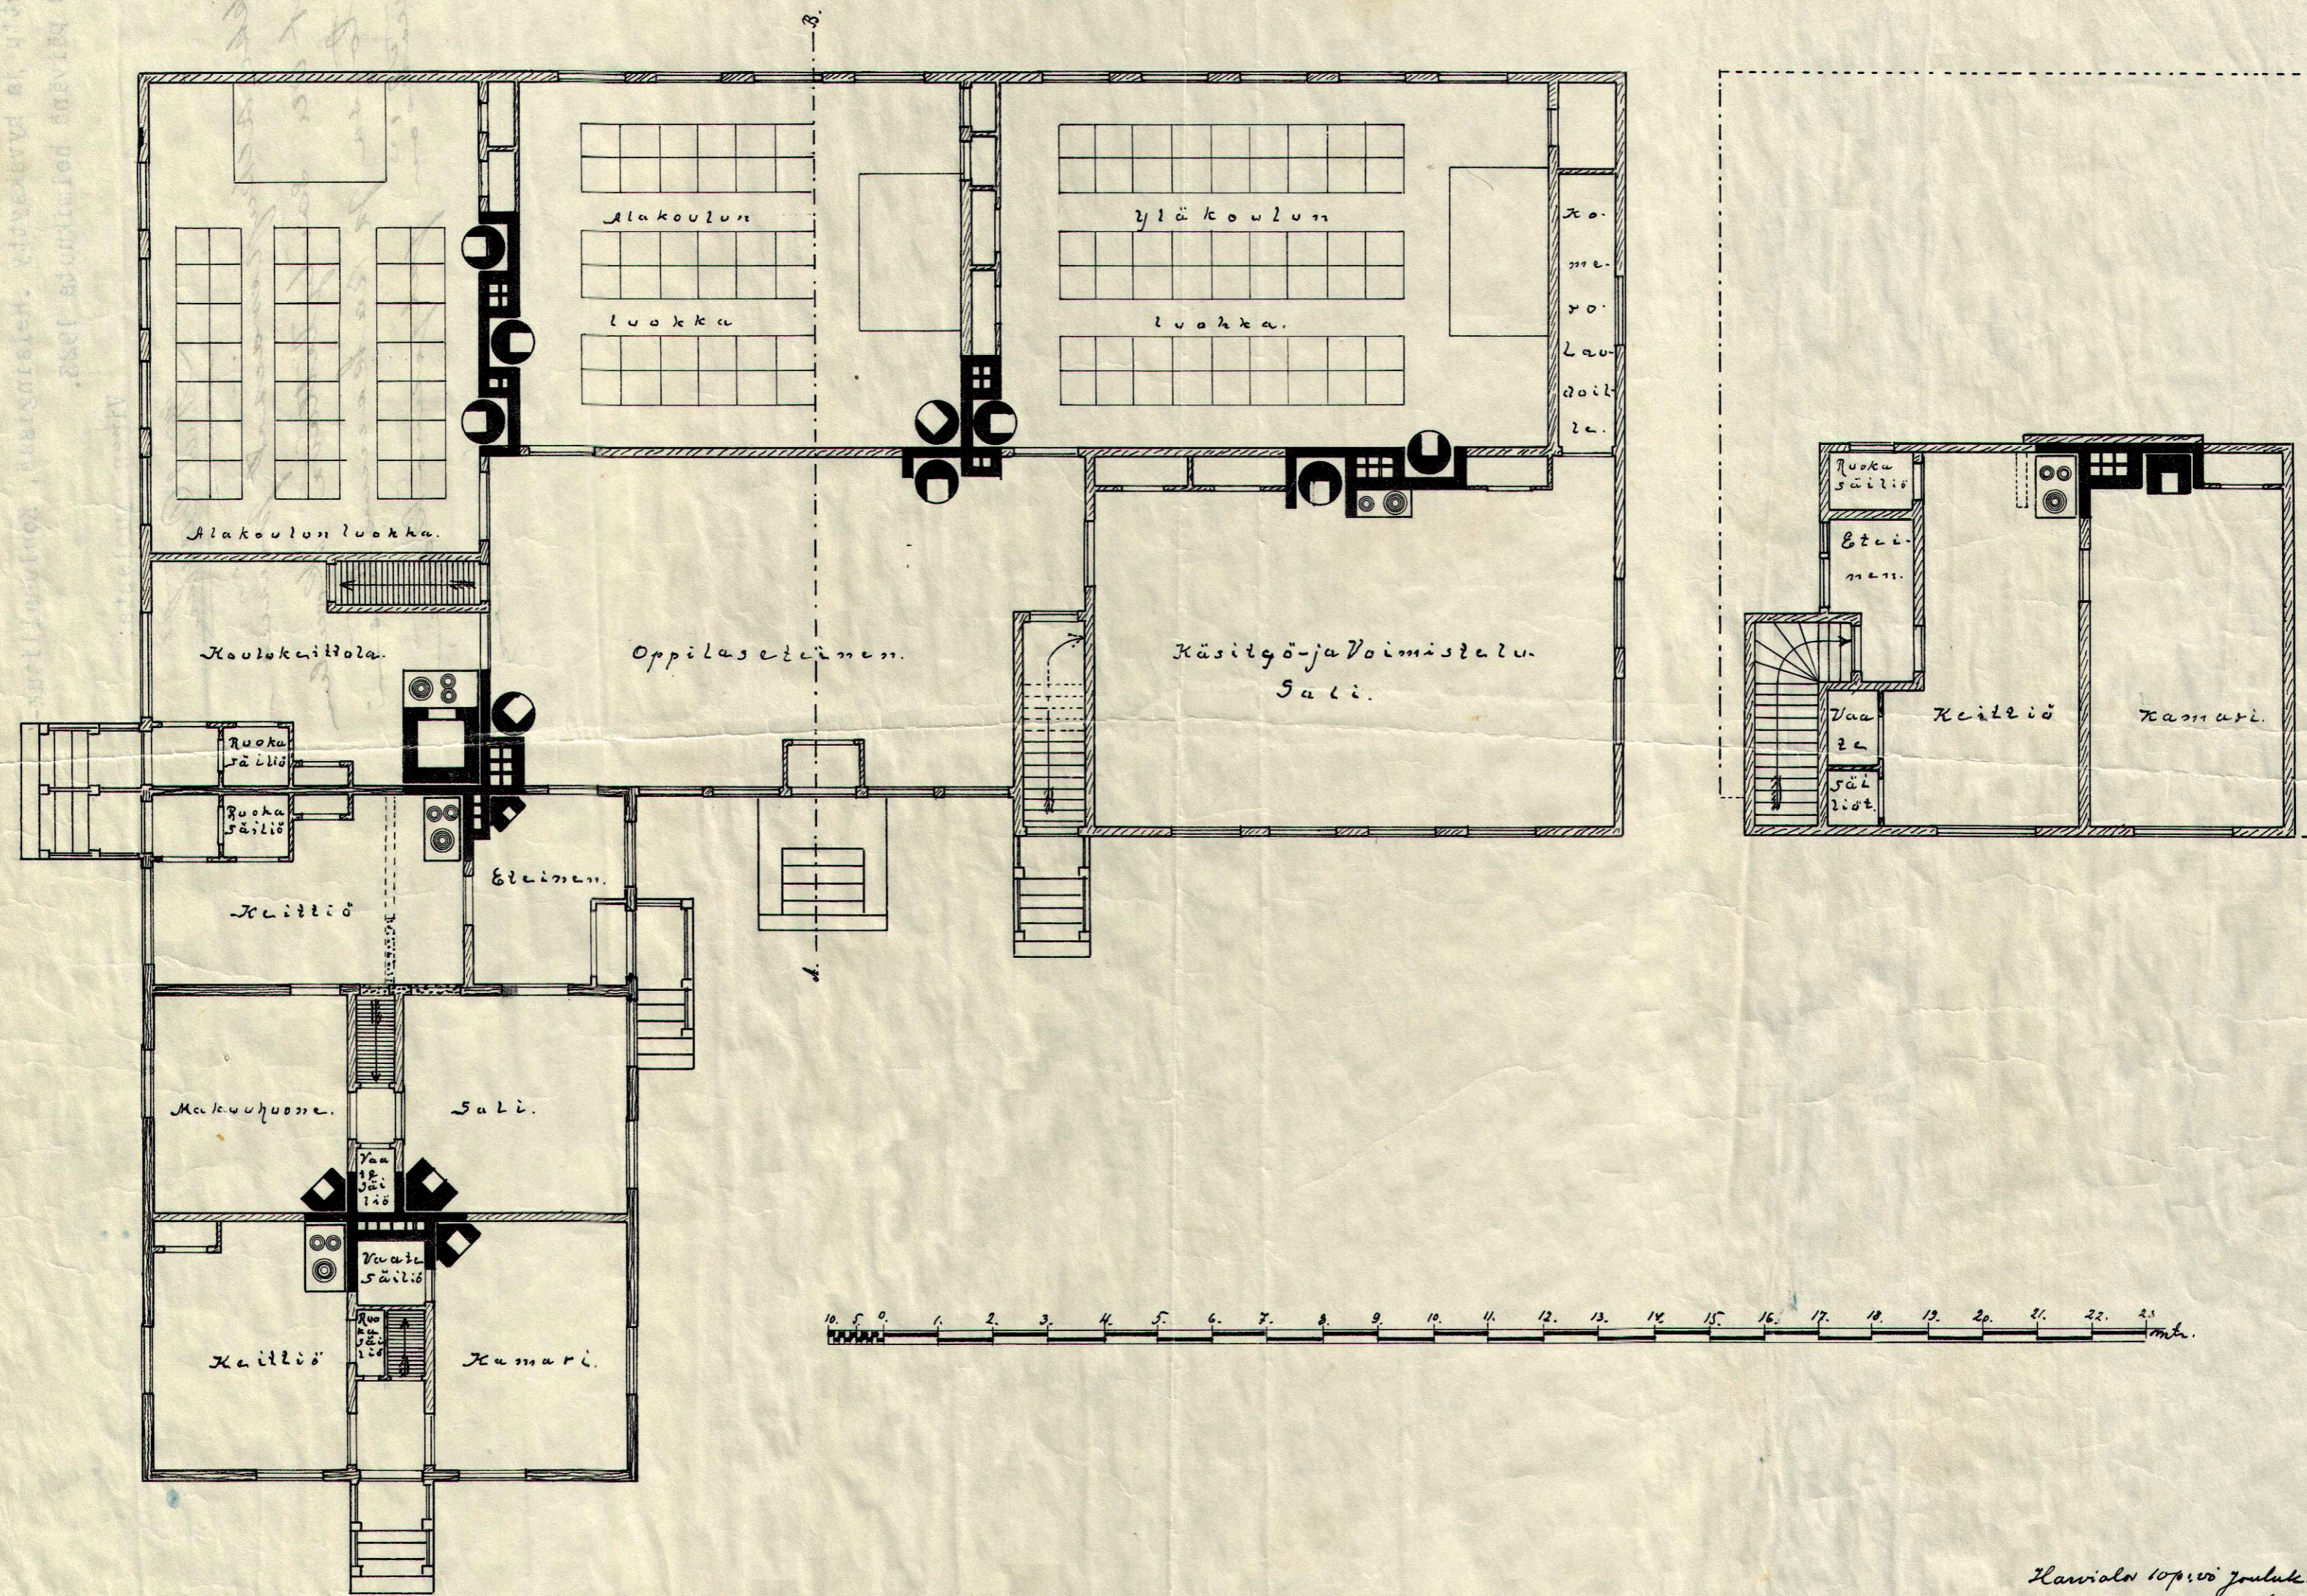

Kaaviolo 10 p:nä jouluk. 1922.
 E. Kummila