


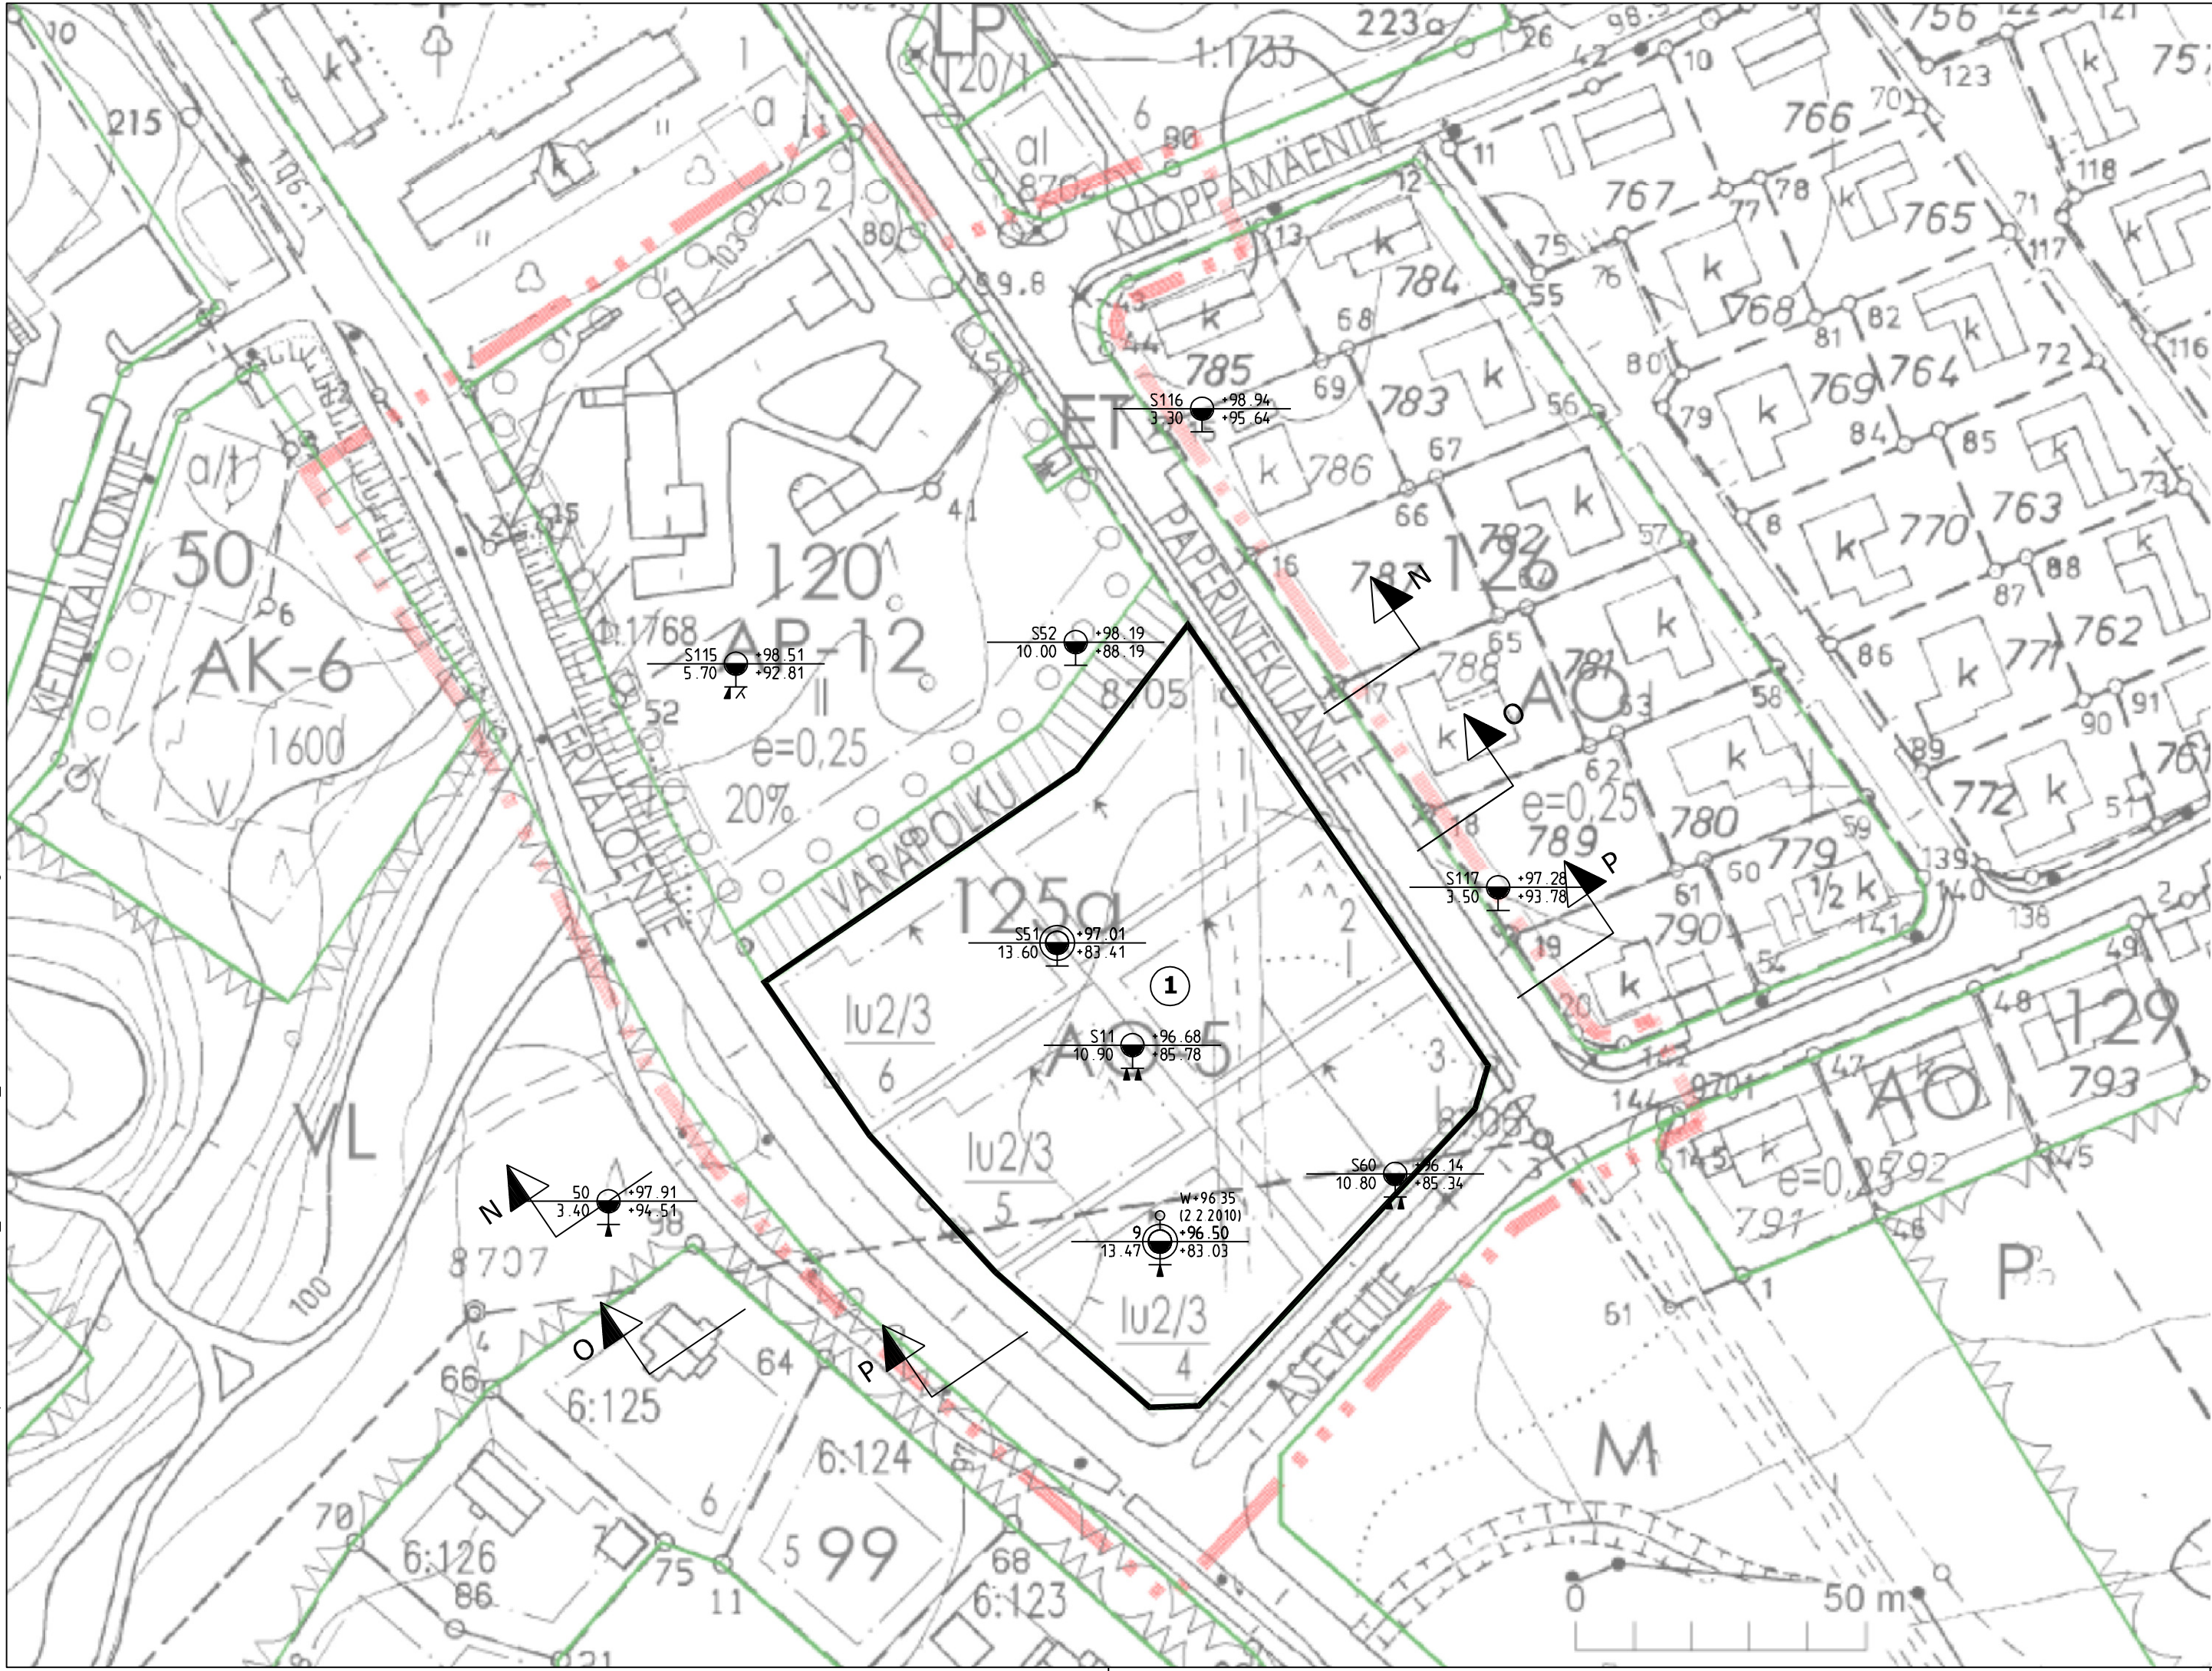

RAKENNETTAVUUSALUEET

- 1
- Alueella 0,6 - 1,5 metrin paksuinen erittäin löyhä pintamaa. Löyhän kerroksen alla 2,4 - 10 m löyhää savista silttiä ja savea. Savisen siltin alapuolella keskitiivistä ja tiivistä moreenia. pohjavesipinta noin 15 cm maanpinnasta

 - löyhä pintamaakerros kaivettava kokonaisuudessaan rakennusalueelta pois, perustukset massanvaihtokerroksen varaan
 - massanvaihdon rajapinta leikkauksissa (löyhän kerroksen alapinta)
 - massanvaihdon jälkeen rakennuksiin maanvaraiset anturat ja lattiat, geotekninen kantavuus 60 kN/m²

K.osa/ Kylä Tervakoski	Kortteli/ Tila 125a	Tontti/ Rn:o 1-6	Viranomaisen merkintöjä	Rak.luvan nro
Rakennustoimenpide Rakennettavuusselvitys			Piirustuslaji Pohjarakennus	Juokseva nro
Rakennuskohteen nimi ja osoite JANAKKALAN KUNTA Kortteli 125a			Piirustuksen sisältö Tutkimuskartta	Mittakaava 1:1000
Tervakoski RAMBOLL Ramboll Terveystie 2 15870 Hollola puh. 020 755 7800 fax 020 755 7801			Suunn. ala GEO	Tiedosto kortteli 125a
			Työnro 82127816	
			Piirustusnro 402	Muutos
Hyv. H.Kilponen			Suunn. MNAK	Pvm 19.3.2010
			Piirt. THAL	