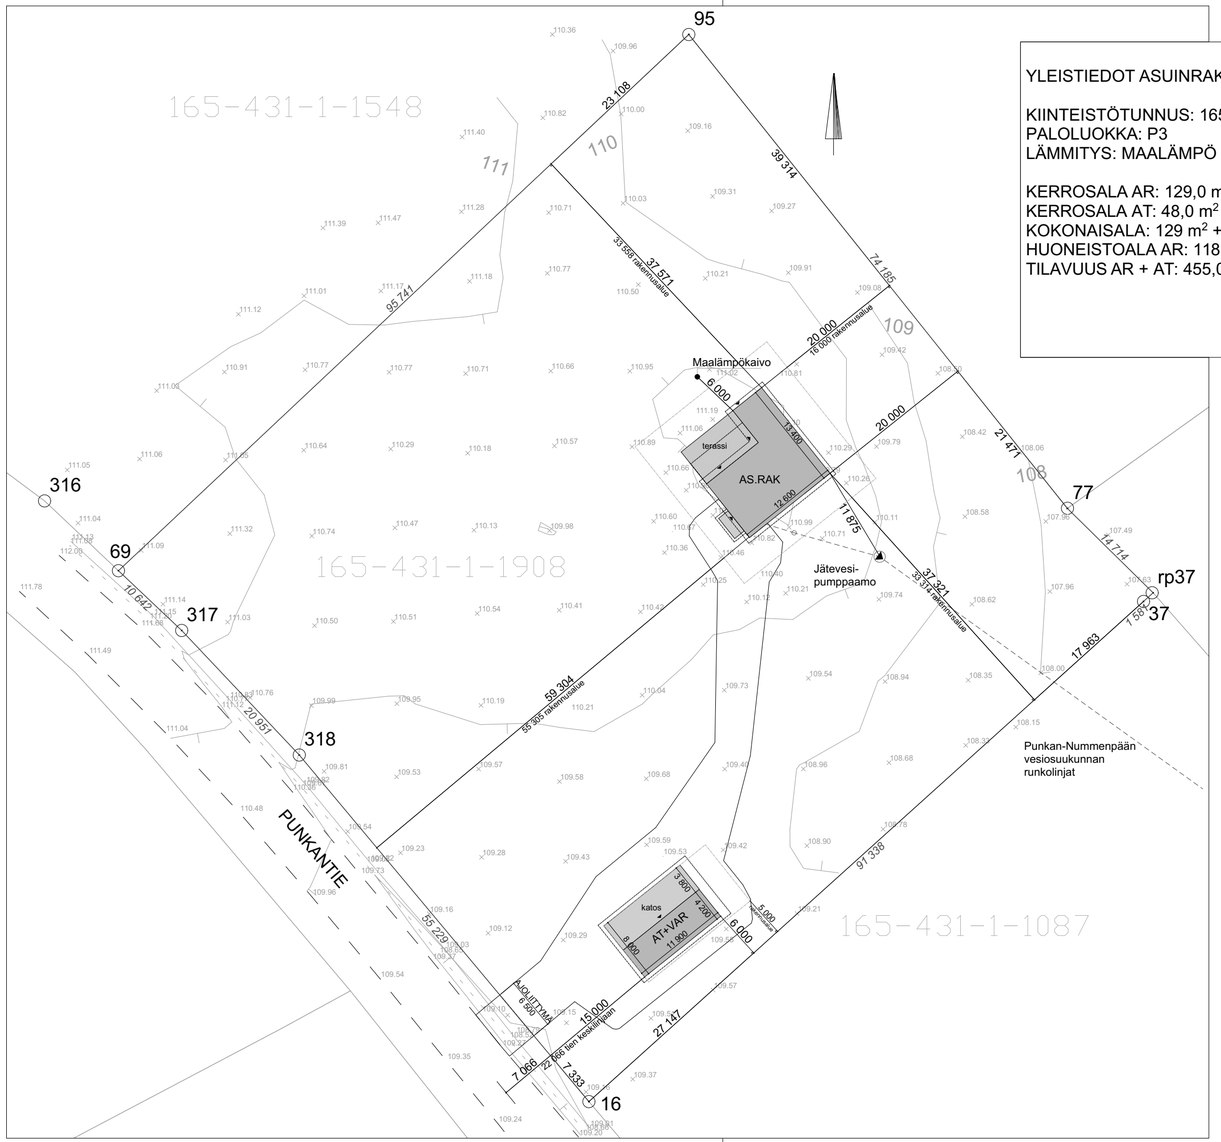

YLEISTIEDOT ASUINRAKENNUS

KIINTEISTÖTUNNUS: 165-431-1-1908
PALOLUOKKA: P3
LÄMMITYS: MAALÄMPÖ

KERROSALA AR: 129,0 m^2
KERROSALA AT: 48,0 m^2
KOKONAISALA: 129 m^2 + 48,0 m^2 = 177 m^2
HUONEISTOALA AR: 118,0 m^2
TILAVUUS AR + AT: 455,0 m^3 + 155,0 m^3 = 610,0 m^3

ASEMAPIIRUSTUS **1:500**

Honkarakenne Oyj:llä on VTT:n myöntämä ETA-hyväksyntä
European Technical Approval, ETA-03/0015,
joka yhdessä laatujärjestelmän ja siihen liittyvän
viaitimustenmukaisuustodistuksen nro 0809-CPD-0356
kanssa mahdollistaa CE-merkin käytön.

MUUTOS TAI LISAYS	PAIVAMAARA	PIIRTAJA

K.OSA/KYLA | KORTTELI/TILA: 165-431-1-1908 | TONTTI/RN:O

RAKENNUSTOIMENPIDE: UUDISRAKENNUS

VIRANOMAISTEN ARKISTOINTIMERKINTOJA VARTEN

PIIRUSTUSLAJI: ASEMAPIIRUSTUS | JUOK. N:O: 1/1

RAKENNUSKOHDE: **OKT**

PIIRUSTUKSEN SISALTO: ASEMAPIIRUSTUS | MITTAKAAVA: 1:500

HONKA®
HONKARAKENNE OYJ
KARSTULAN TEHDAS
HONGANTIE 41, 43500 KARSTULA
PUH. 020 575 700 FAX 020 575 7210

COPYRIGHT HONKARAKENNE OYJ

SUUNNITTELIJA: PIA GLAUB MASKONEN, RI (AMK) +358 44 4310337 | PVM: **18.03.2021**

SUUNNITTELUALA: **ARK** | PIIR.NRO: **004** | MUUTOS: **0**

PIIRTAJA: PMAS | TILAUSNUMERO: **FI4005332** | ATK-NIMI: 4005332_Heiska.pln

PRINT DATE: 18.3.2021 PRINTED FROM FILE: 4005332_Heiska.pln PRINTED BY:pmas