
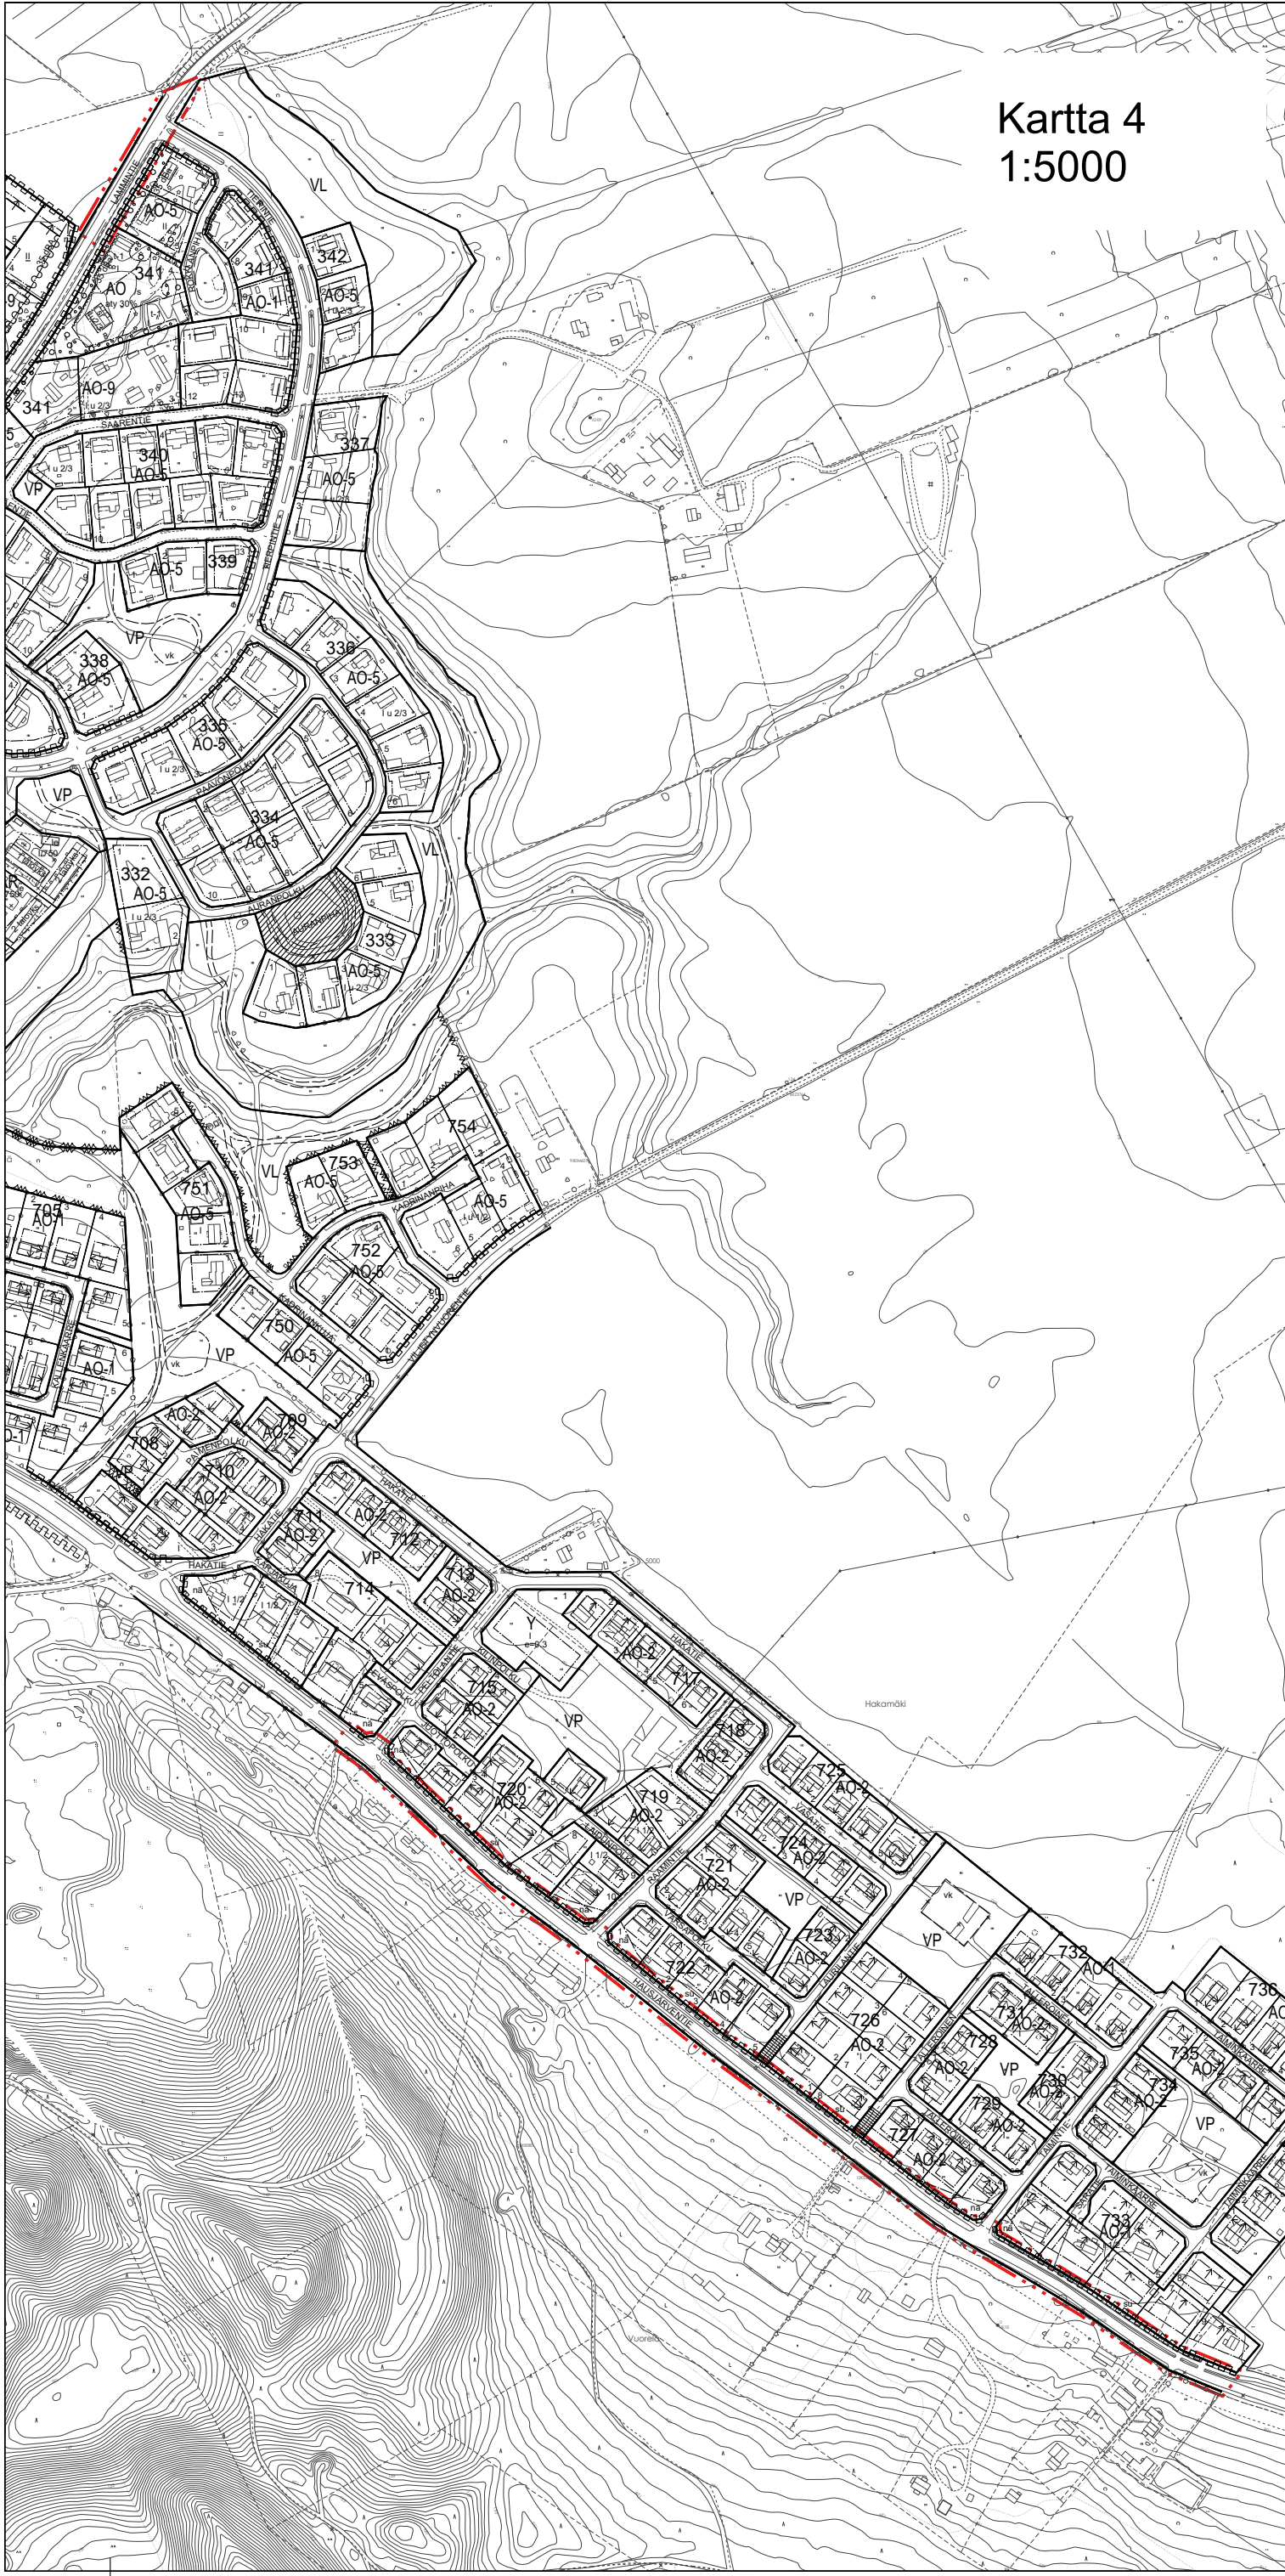
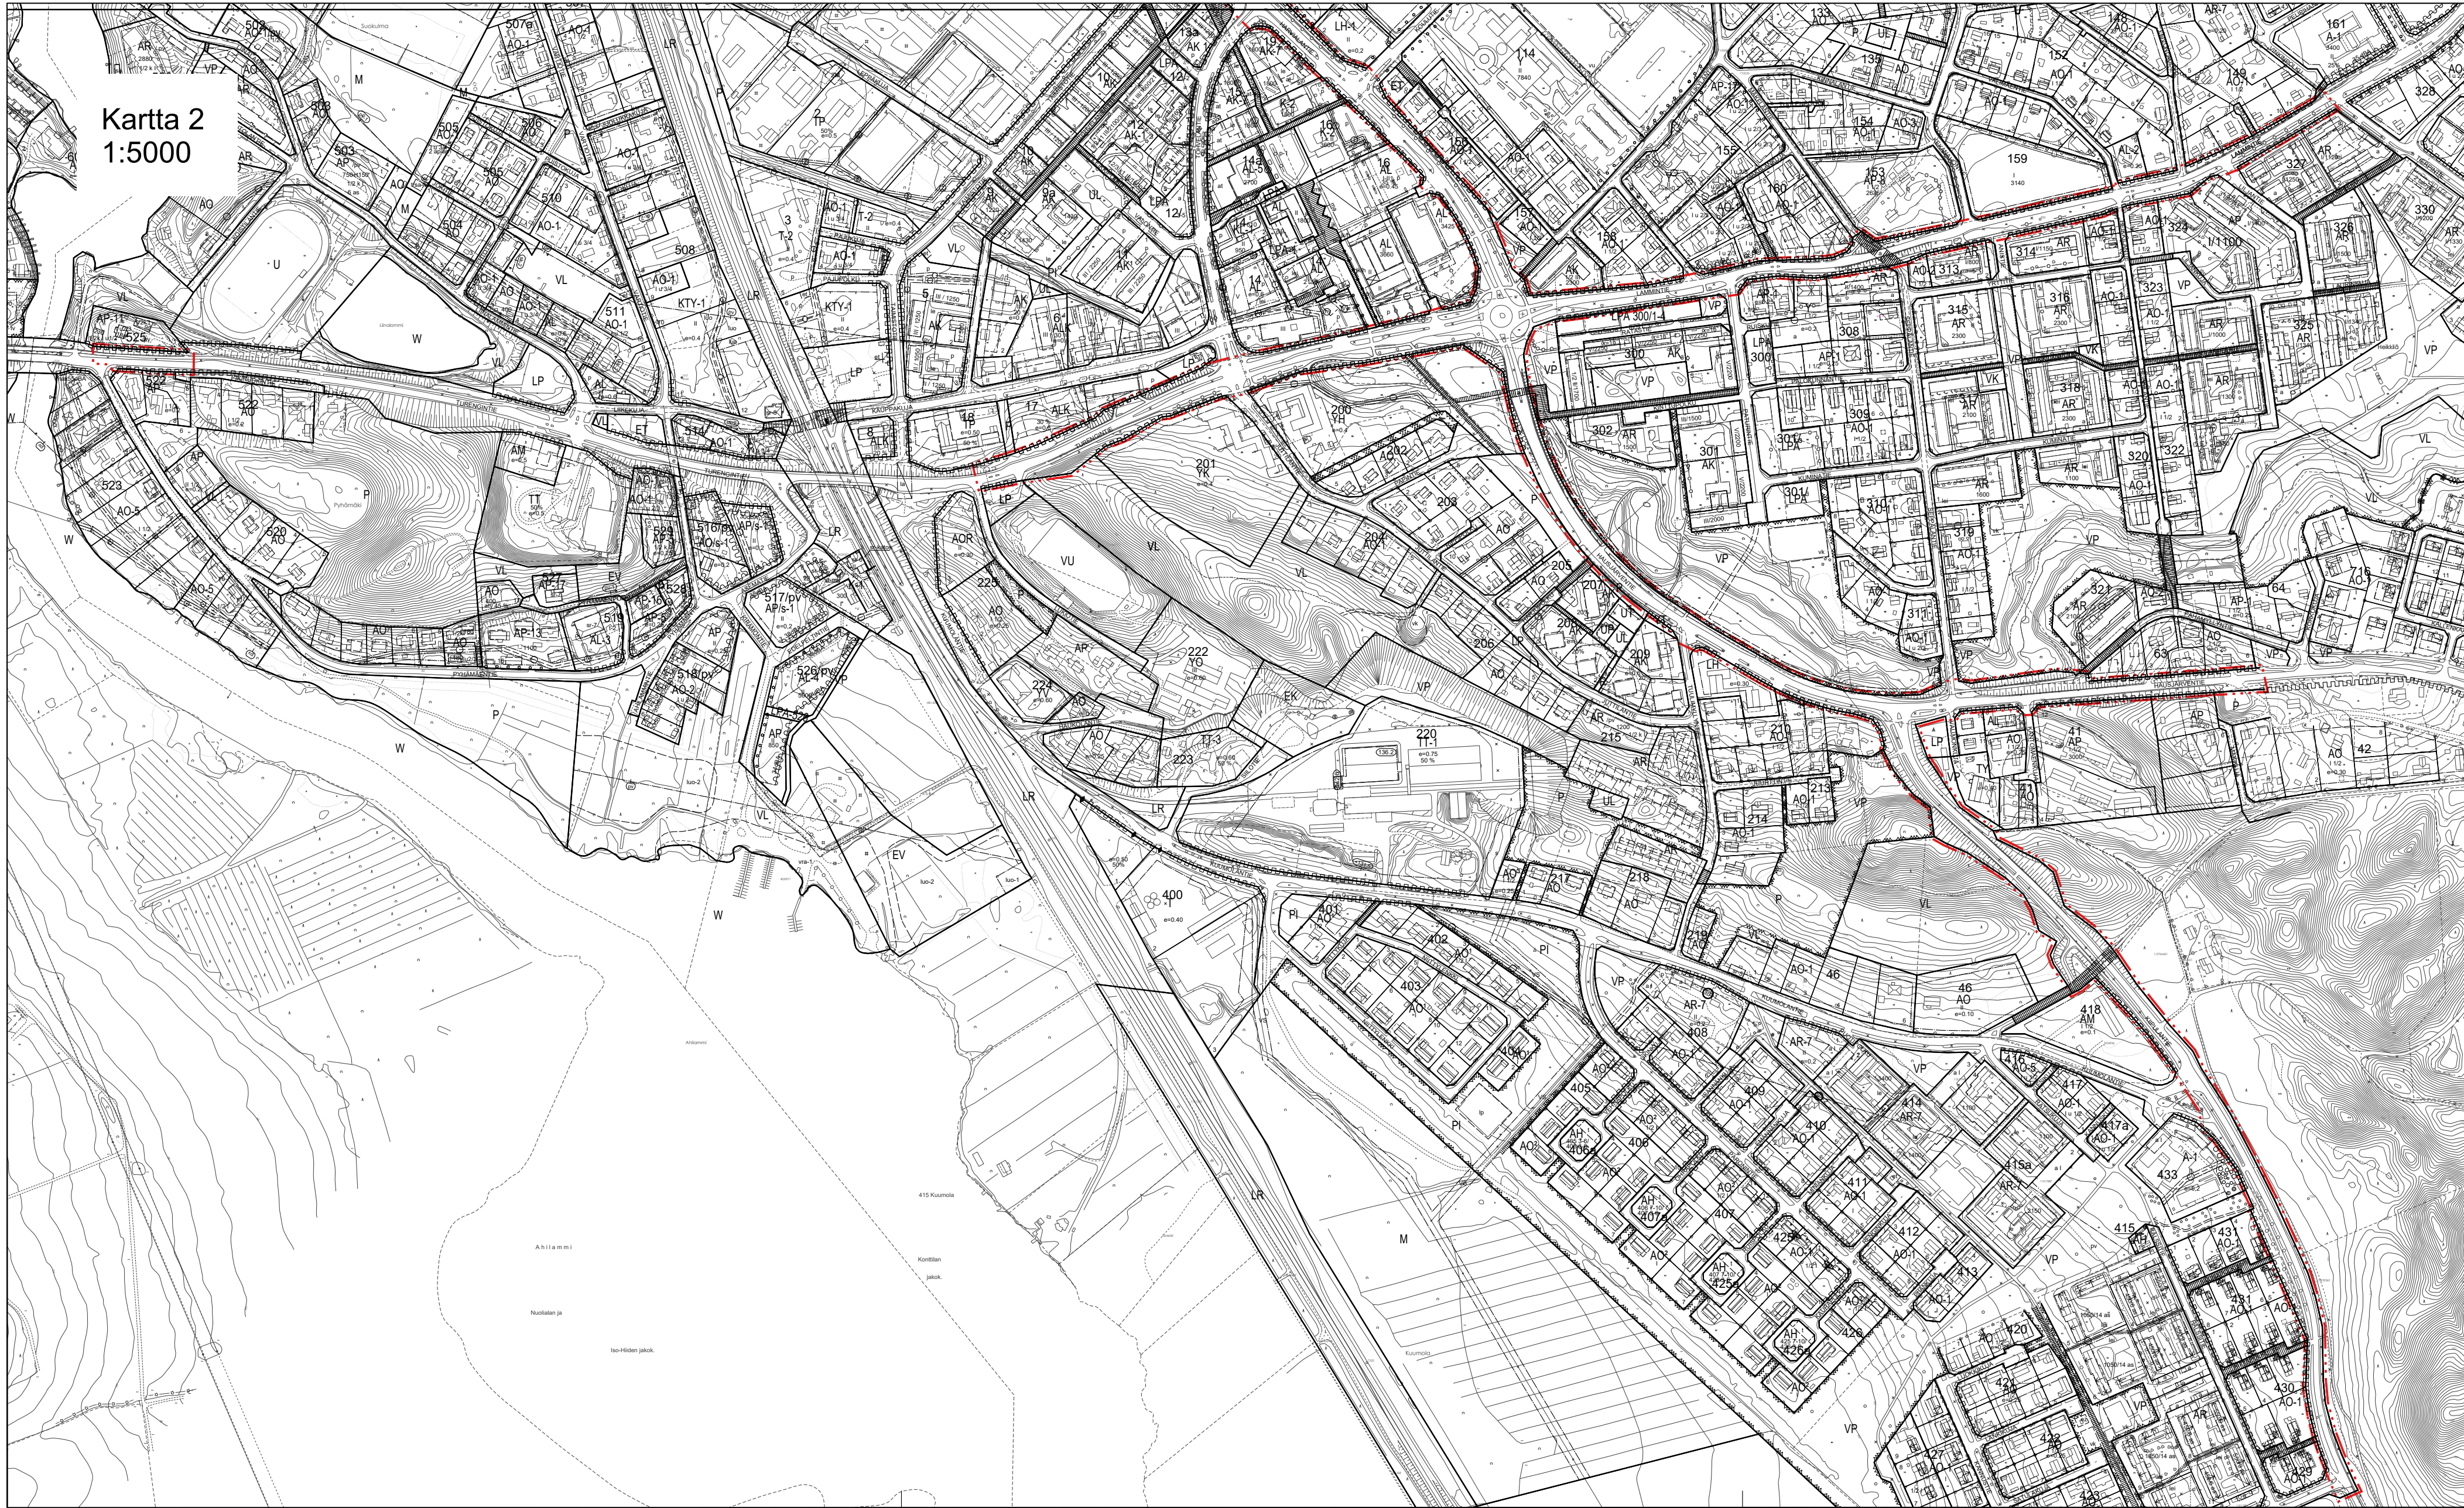


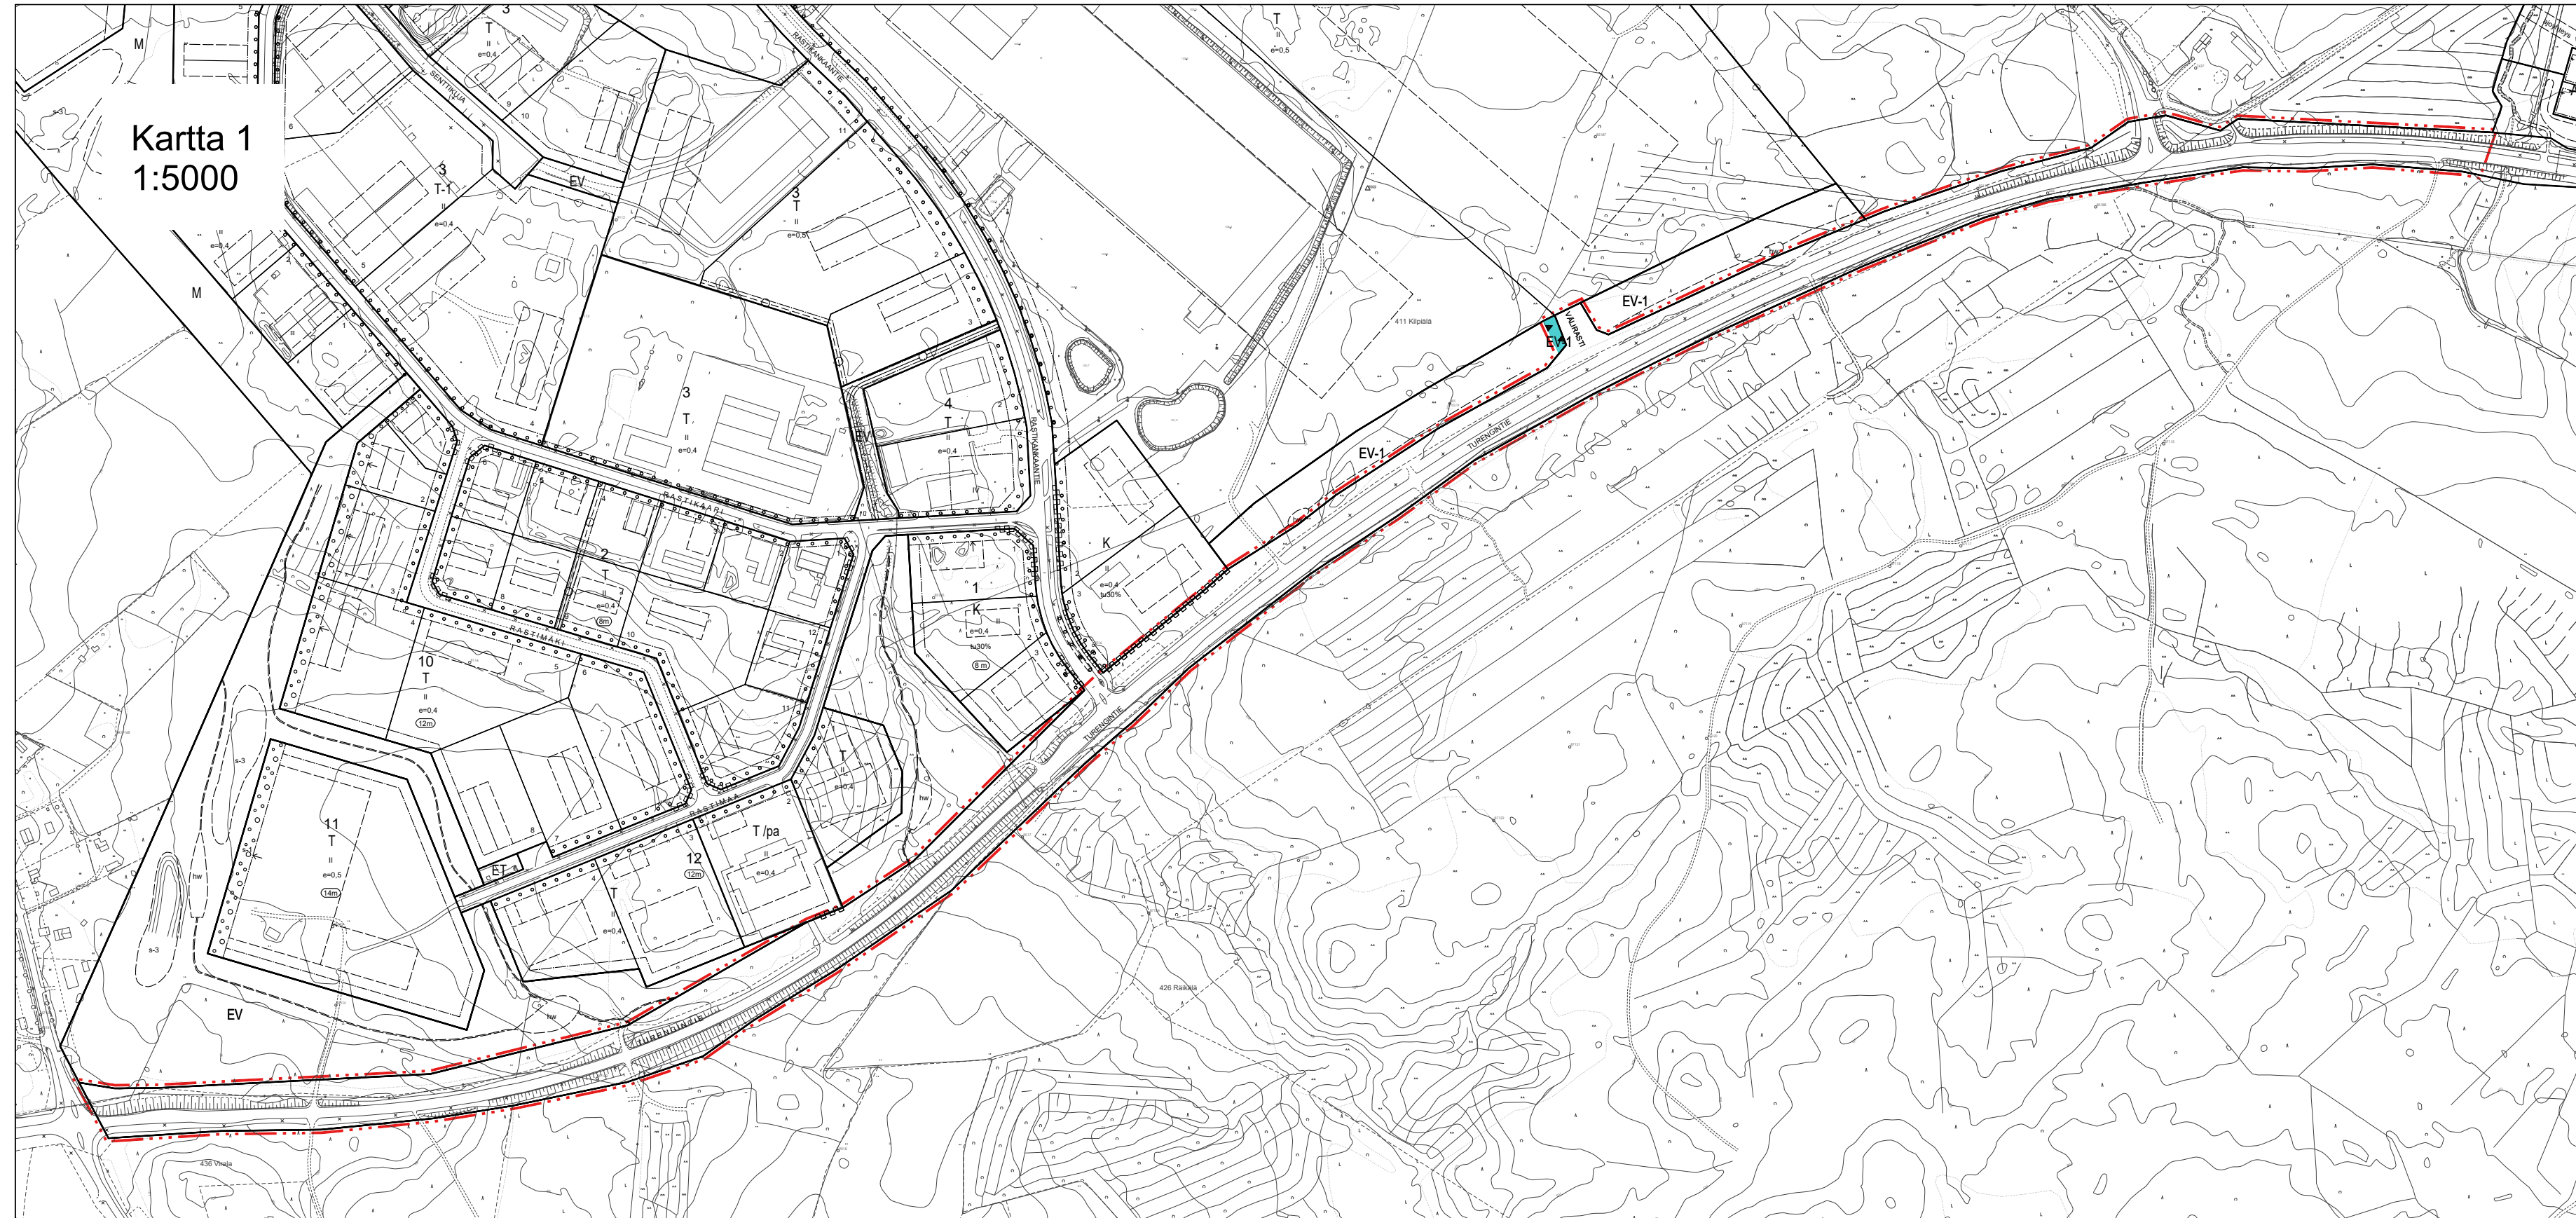

JANAKKALA

Turengin tiet

Asemakaava ja asemakaavan muutos

1: 5000

Asemakaava koskee osaa tilasta 165-411-1-33 sekä osia yleisten teiden alueista 165-895-2-5 ja 165-895-2-18.

Asemakaavan muutos koskee suojaviheraluetta, katualuetta, liikenne-alueita ja yleisen tien alueita.

Asemakaavalla ja asemakaavan muutoksella muodostuu suojaviheraluetta ja katualueita.

JANAKKALAN KUNTA
TEKNINEN TOIMI - MAANKÄYTTÖ
25.1.2021

Suunnittelija maankäyttöpäällikkö Piia Tuokko
Päättäjät: ki

Pohjakartta täyttää maankäyttö- ja rakennuslain 54a §:n asettamat vaatimukset.

Janakkalassa 25.1.2021 kiinteistöinsinööri Tommi Henriksson

Käsitteleväihet:
MRL 62 § 19.11.2020
MRL 63 § 19.11.2020
MRL 65 § 18.3.2021
valtuusto 7.6.2021

Piirustusnumero: 1.161

ASEMAKAAVAMERKINNÄT:

EV-1 Suojaviheralue, jolle saa sijoittaa kevyenliikenteen väylän ja hulevesien johtamiseen ja pidättämiseen tarvittavat painanteet. Alue on suunniteltava niin, että hulevedet eivät johdu maantien 292 sivuuihin.

3m kaava-alueen rajan ulkopuolella oleva viiva.

Korttelin, korttelinosan ja alueen raja.

VÄLIRASTI Kadun, tien, katuaukion, torin, puiston tai muun yleisen alueen nimi.

Katu.

Kadun tai liikennealueen alittava kevyen liikenteen yhteys.

Kadun tai liikennealueen ylittävä kevyen liikenteen yhteys.

Katualueen rajan osa, jonka kohdalta ei saa järjestää ajoneuvoliittymää.