


# MAANÄYTTEIDEN TUTKIMUSTULOKSET

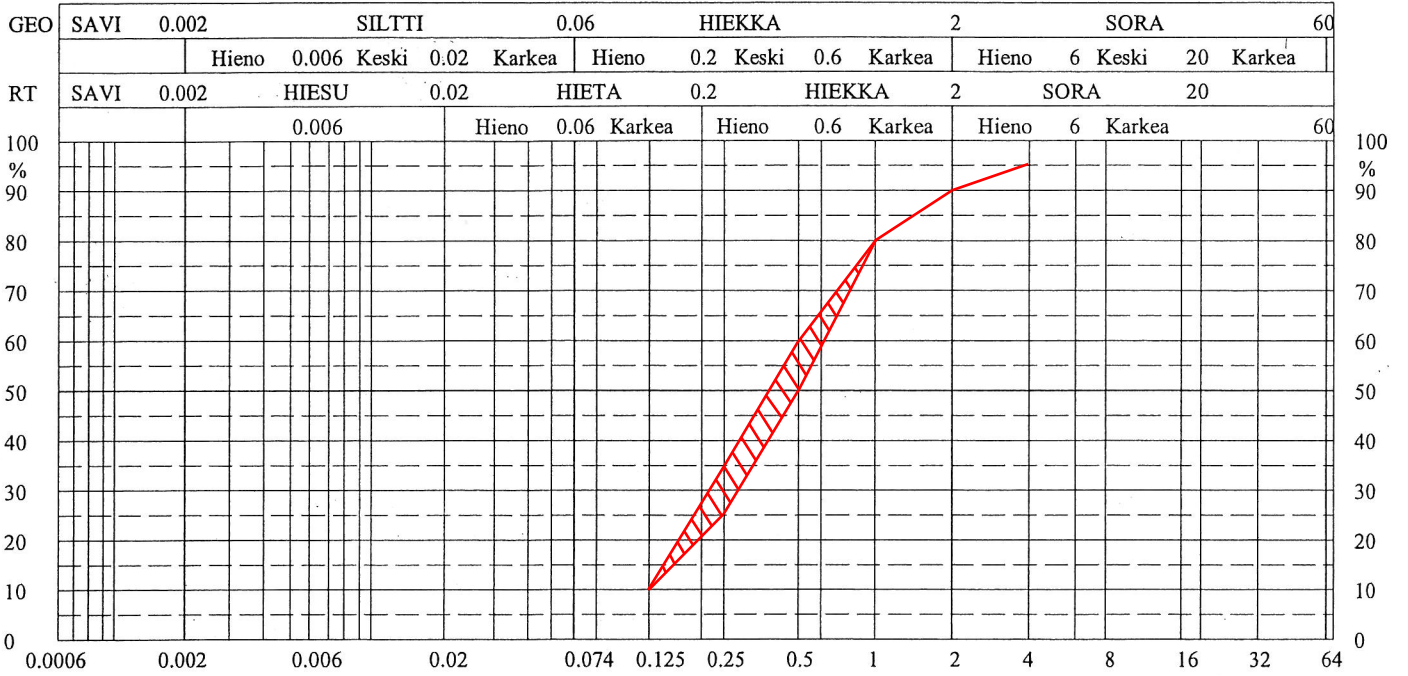

|  |   |                     |                 |               |
|--|---|---------------------|-----------------|---------------|
| Näytteen numero                                |   |                     |                 |               |
| rakeisuuskäyrä                                 | —   | —                   | —               | —             |
| piste  |   |                     |                 |               |
| syvyys   |   |                     |                 |               |
| ottopvm  |   |                     |                 |               |
| Vesipitoisuus %                                |   |                     |                 |               |
| Humuspitoisuus %                               |   |                     |                 |               |
| Ph-luku  |   |                     |                 |               |
| Tiheys, kuiva kg/m <sup>3</sup>                |   |                     |                 |               |
| Tiheys, märkä kg/m <sup>3</sup>                |   |                     |                 |               |
| Tehokas raekoko D <sub>10</sub>                |   |                     |                 |               |
| Tasaisuusluku D <sub>60</sub> /D <sub>10</sub> |   |                     |                 |               |
| Kiviä 60-600 mm %                              |   |                     |                 |               |
| Lohkareita >600 mm %                           |   |                     |                 |               |
| Routivuus                                      |   |                     |                 |               |
| Vedenläpäisevyys k m/s                         |   |                     |                 |               |
| Silmävarainen määrittäminen                    |   |                     |                 |               |
| Maalaji  |   |                     |                 |               |
| Huom.  |   |                     |                 |               |
| Rakennuskohteen nimi ja osoite<br>FESCON OY    | K.osa/Kylä  |                     | Kortteli / Tila | Tontti / Rn:o |
|  | Rakennustoimenpide<br>Tavoiterakeisuus (keski hiekka) |                     |                 |               |
|  | Suunnitteluala  | Piirustuksen numero |                 |               |
|  |   | Liite 6/82138786    |                 |               |
| Päiväys  | Tutkija   |                     |                 |               |