


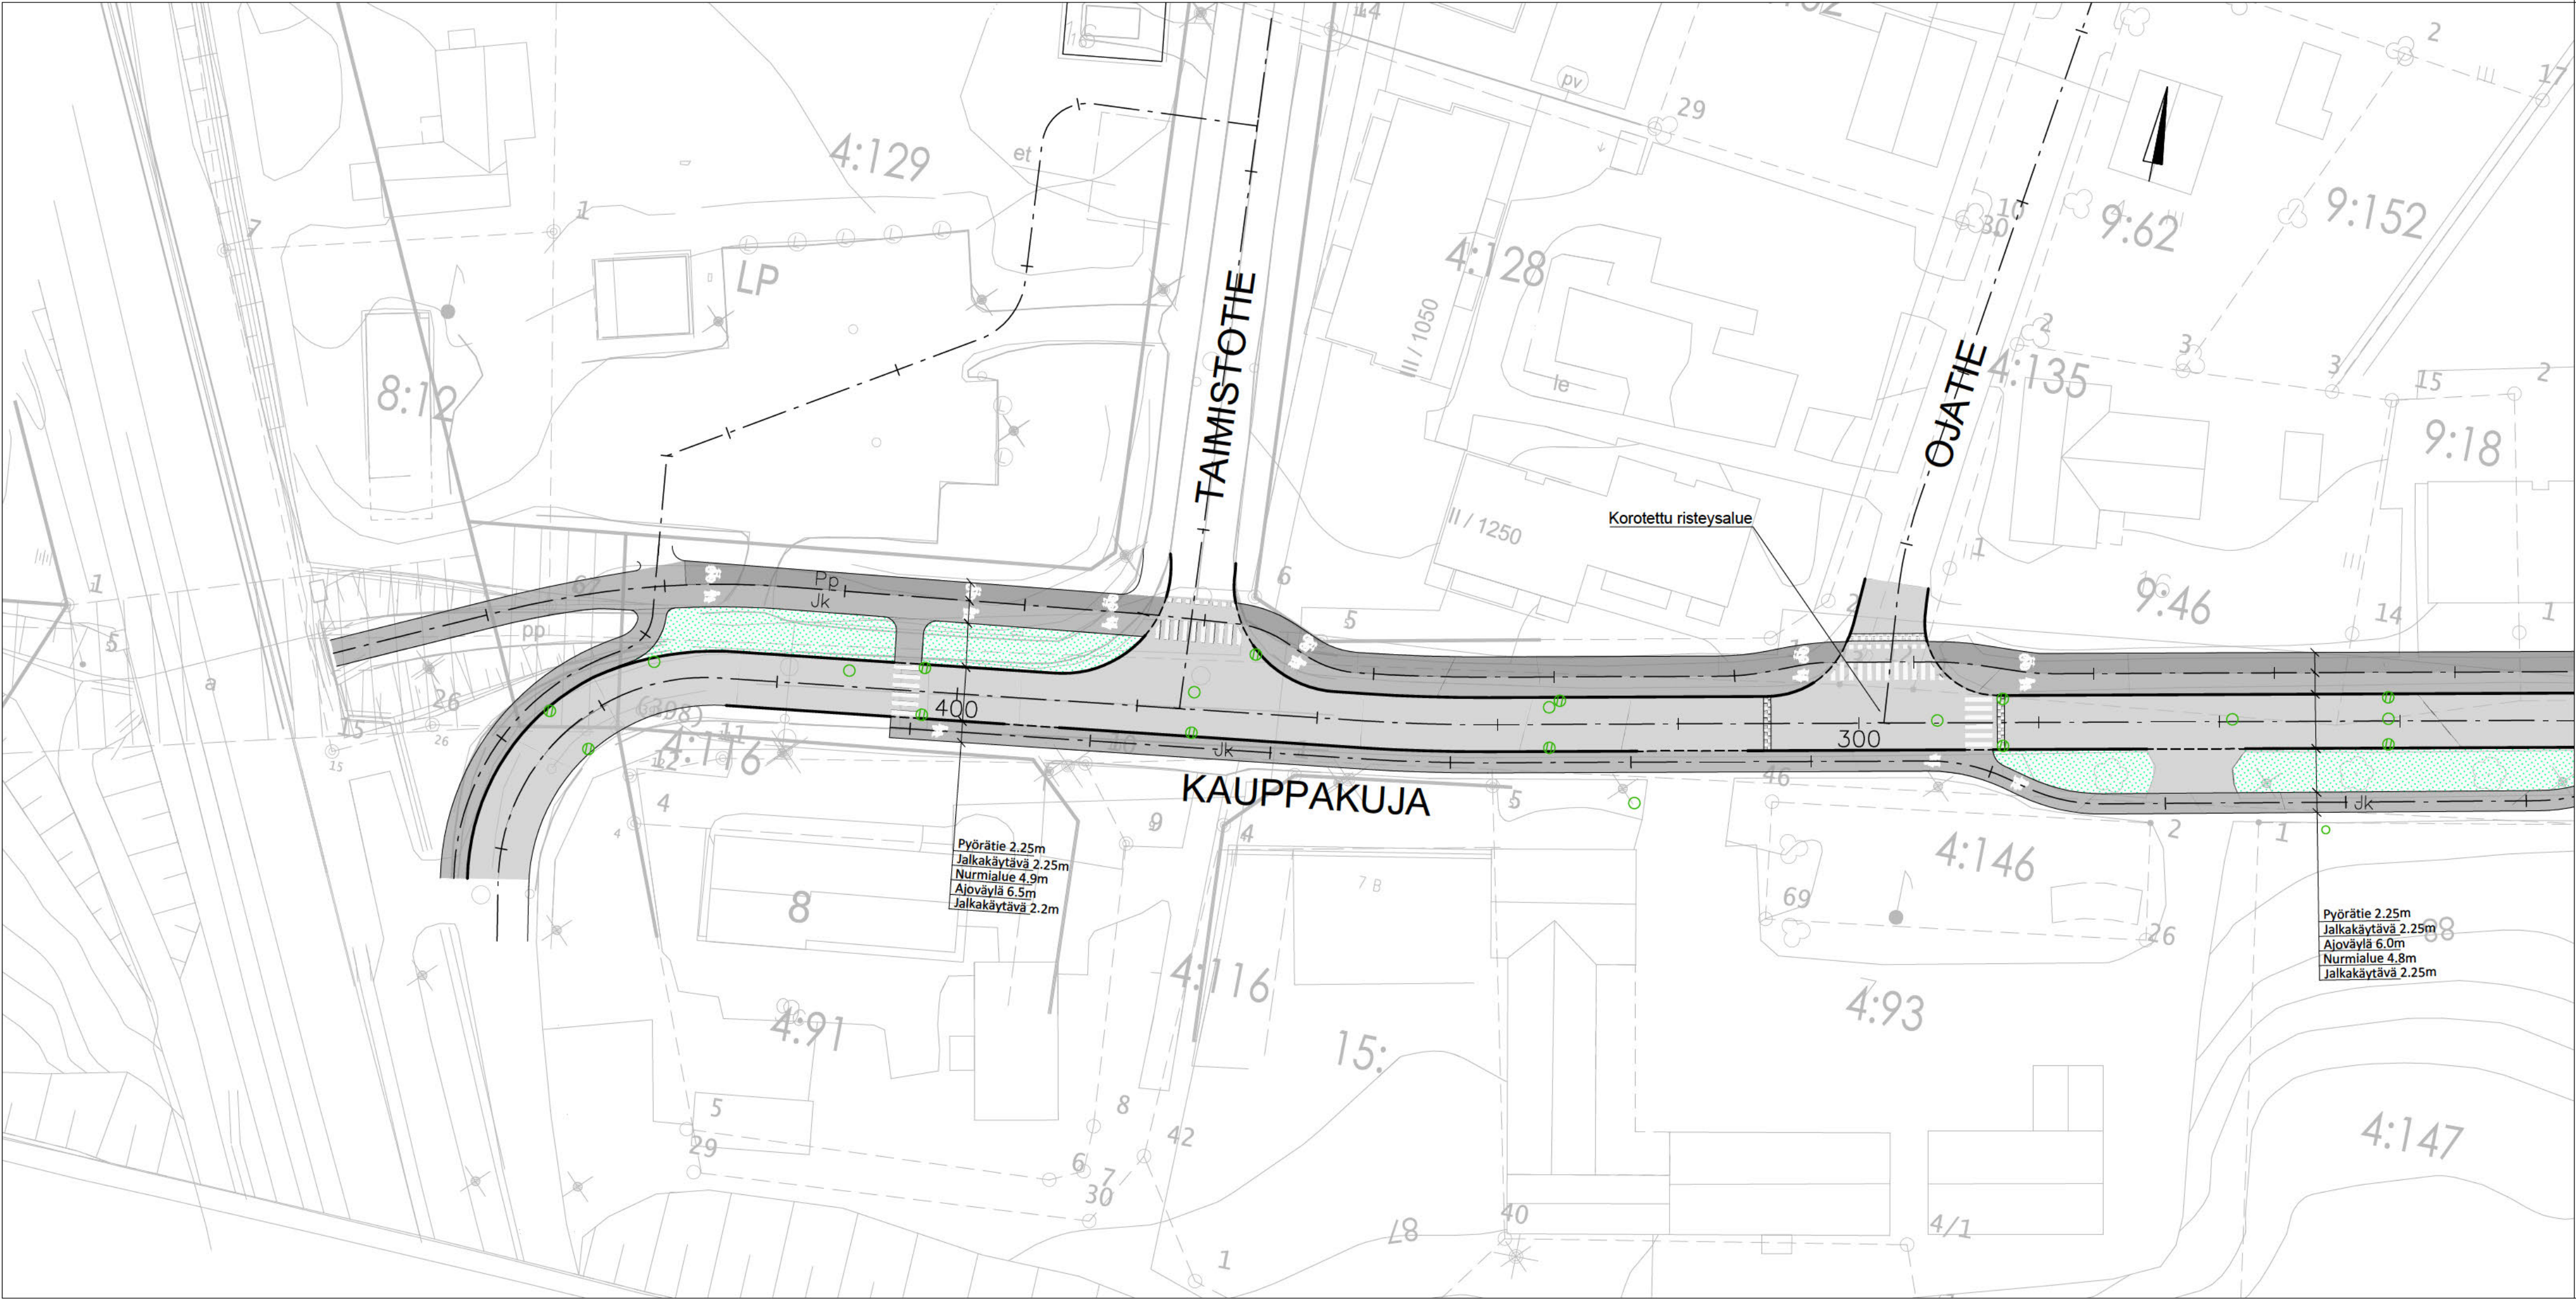

- Pyörätie
- Jalkakäytävä
- Ajoväylä
- Nurmetus
- Reunatuki (korkeus 12 cm asfaltin pinnasta)
- Madallettu reunatuki
- Hulevesikaivo (tarkastus-, ritiläkaivo)
- Tonttijohdon tarkastusputki
- Betonikiveys, betoninen kartanonoppa

Valaisinpylväs paikat tarkistettava erillisestä valaisinsuunnitelmasta

Merkki	Muutos	Pvm	Suunn.	Tark.
Hankkeen nimi				
Kauppakujan katu- ja vesihuoltourakka				
Piirustuksen sisältö				
Suunnitelmakartta, Kauppakuja plv. 240-450 Rakennussuunnitelma				
DESTIA A COLAS COMPANY			Janakkala	
Pvm x.x.2022	Suunn. Proj.pääll.		Pvm	Tark. Hyv.
Koordinaattijärjestelmä GK25 Korkeusjärjestelmä N2000			Mittakaava 1:500	Piir.nro 2-02