



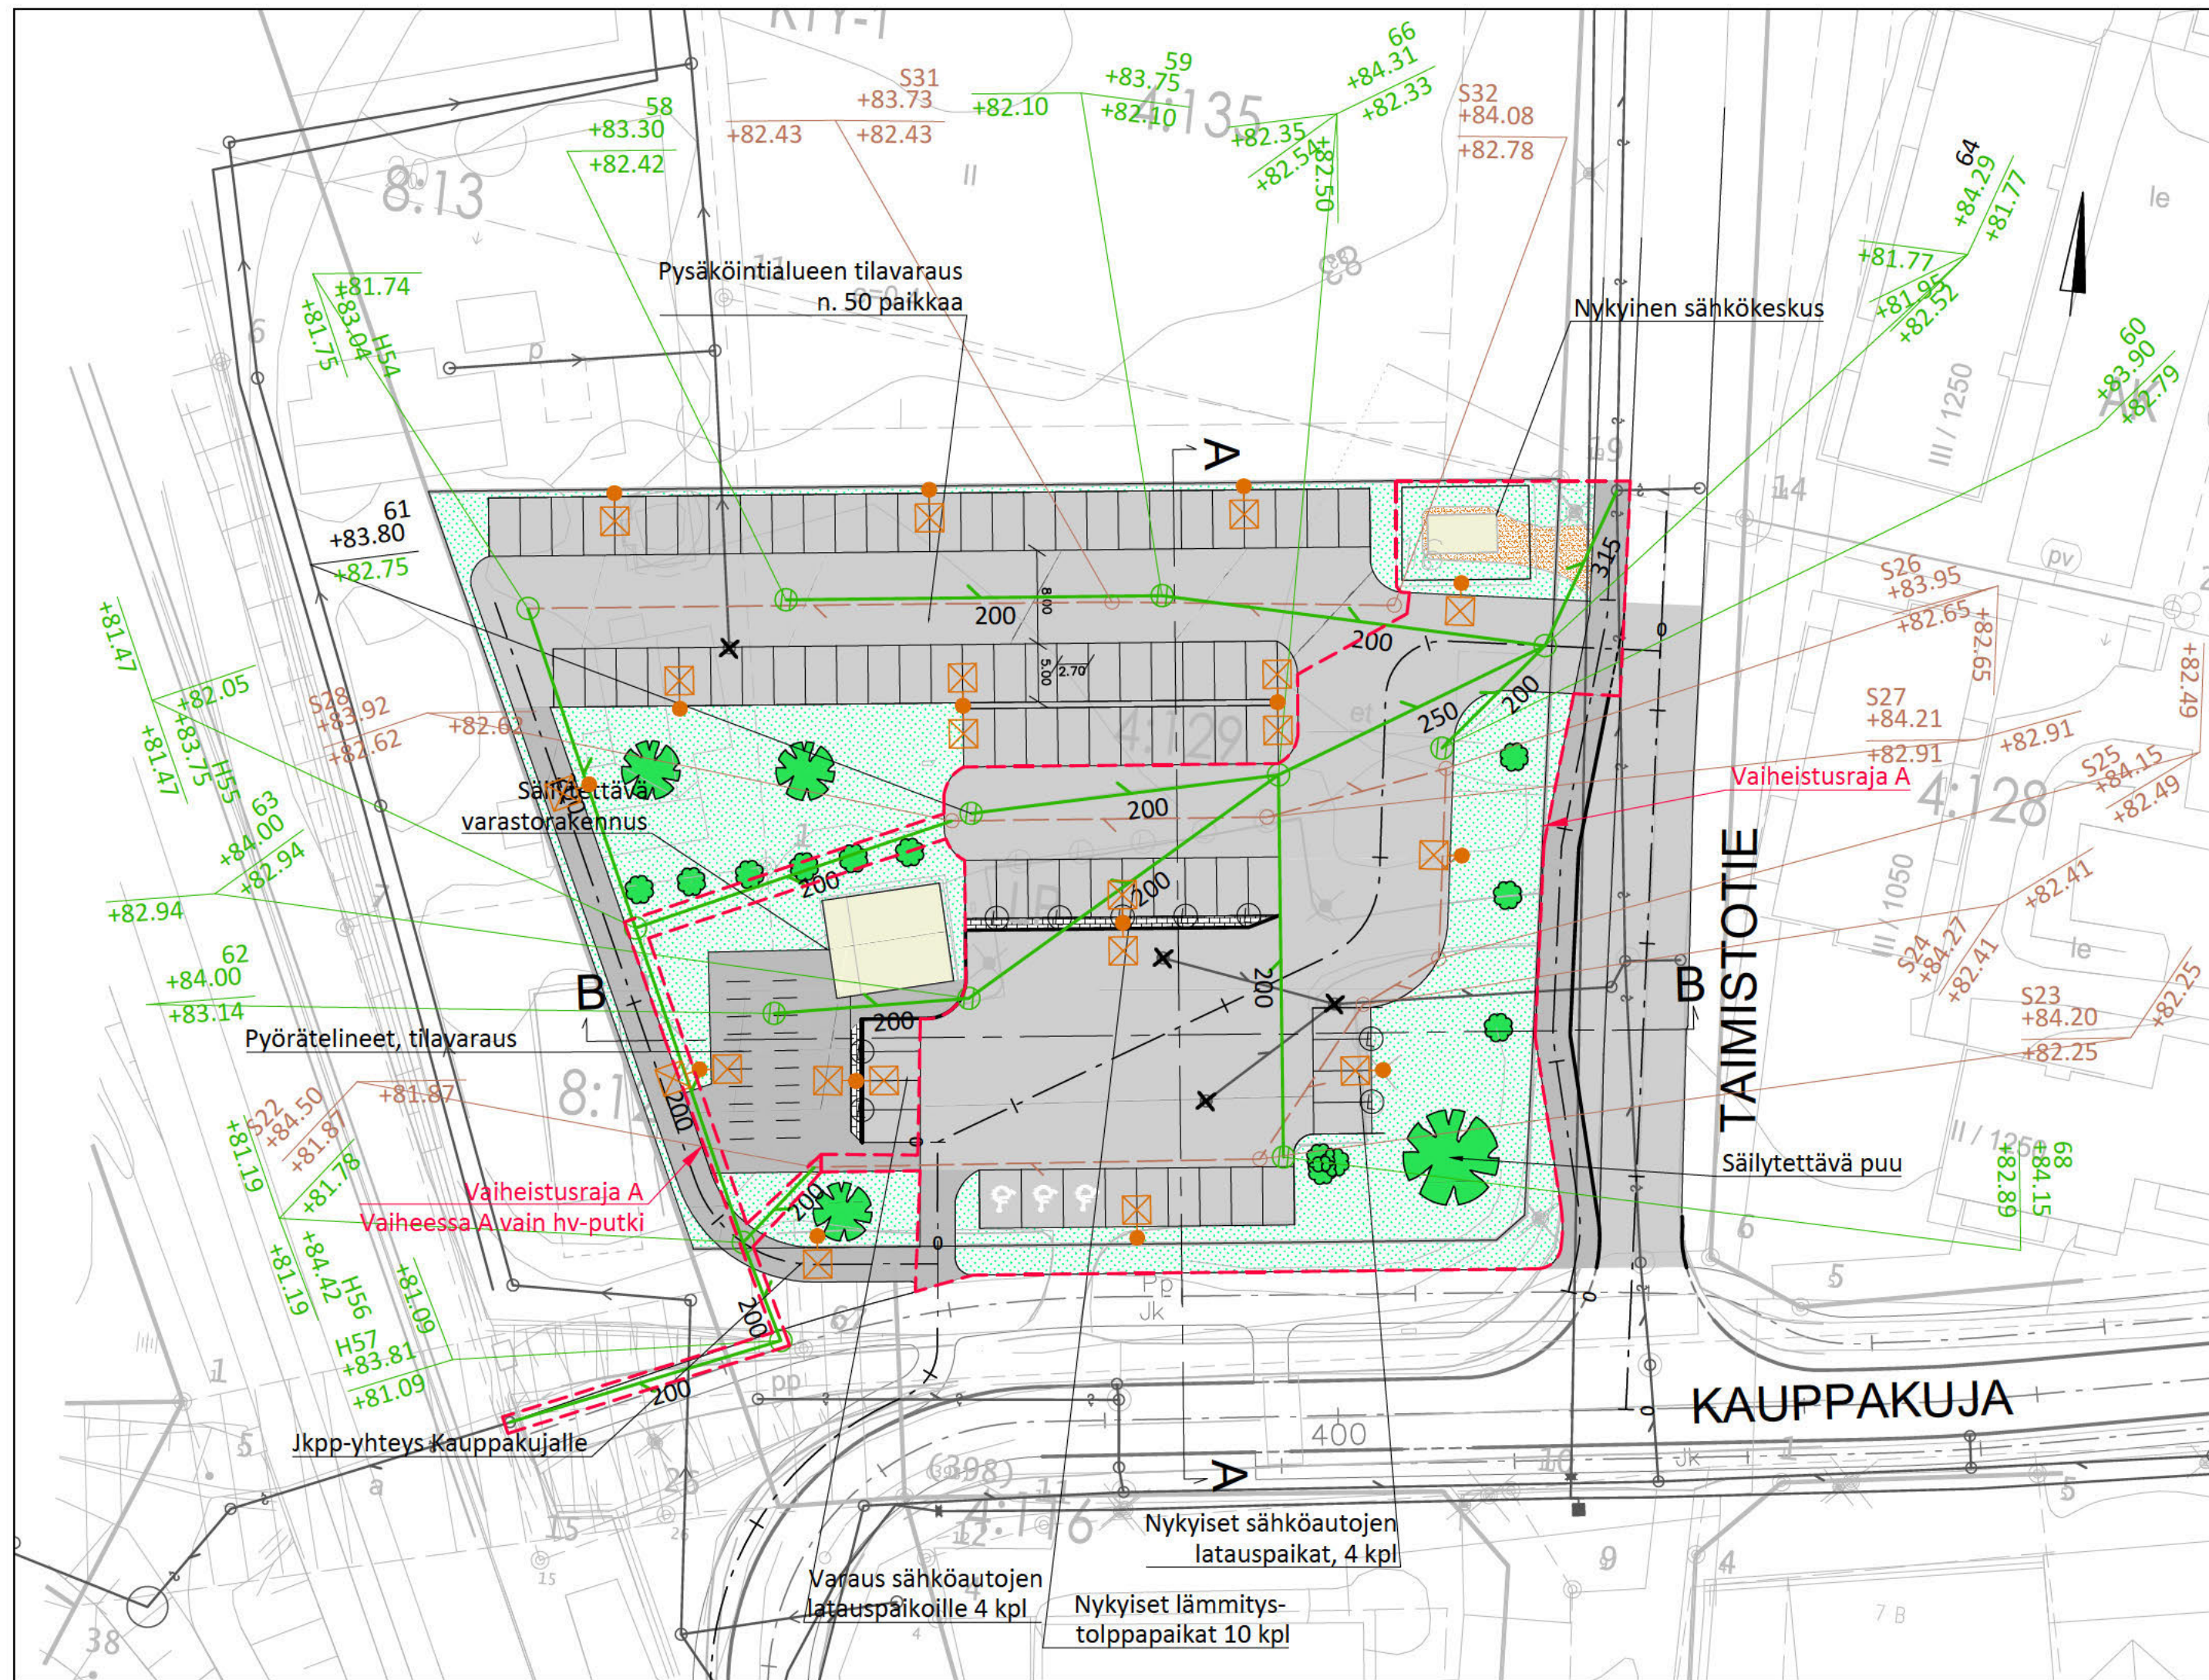

MERKINTÖJEN SELITYKSET

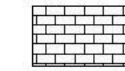

Betonikiveys



Jalkakäytävä




Ajoväylä



Nurmetus



Reunakivi
h=12cm

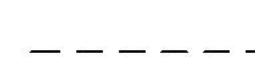

Madallettu reunakivi
h=3cm



Latauspiste



Uusi valaisin



Suunniteltu hulevesiviemäri,
ritilä- ja umpikannellinen kaivo



Nykyinen vesijohto



Nykyinen hulevesiviemäri



Nykyinen jätevesiviemäri



Poistettava kaivo

Valaisinpylväs paikat tarkistettava erillisestä valaisinsuunnitelmasta

Esikopio 26.1.2023

Merkki	Muutos	Pvm	Suunn.	Tark.
Hankkeen nimi				
Kauppakuja liityntäpysäköintialue				
Piirustuksen sisältö				
Suunnitelmapaketti, Kauppakujan liityntäpysäköinti Rakennussuunnitelma				
DESTIA A COLAS COMPANY				
Pvm	Suunn.	Pvm	Tark.	
x.x.2022	Proj.pääll.		Hyv.	
Koordinaattijärjestelmä GK25		Mittakaava		Piir.nro
Korkeusjärjestelmä N2000		1:500		2-01