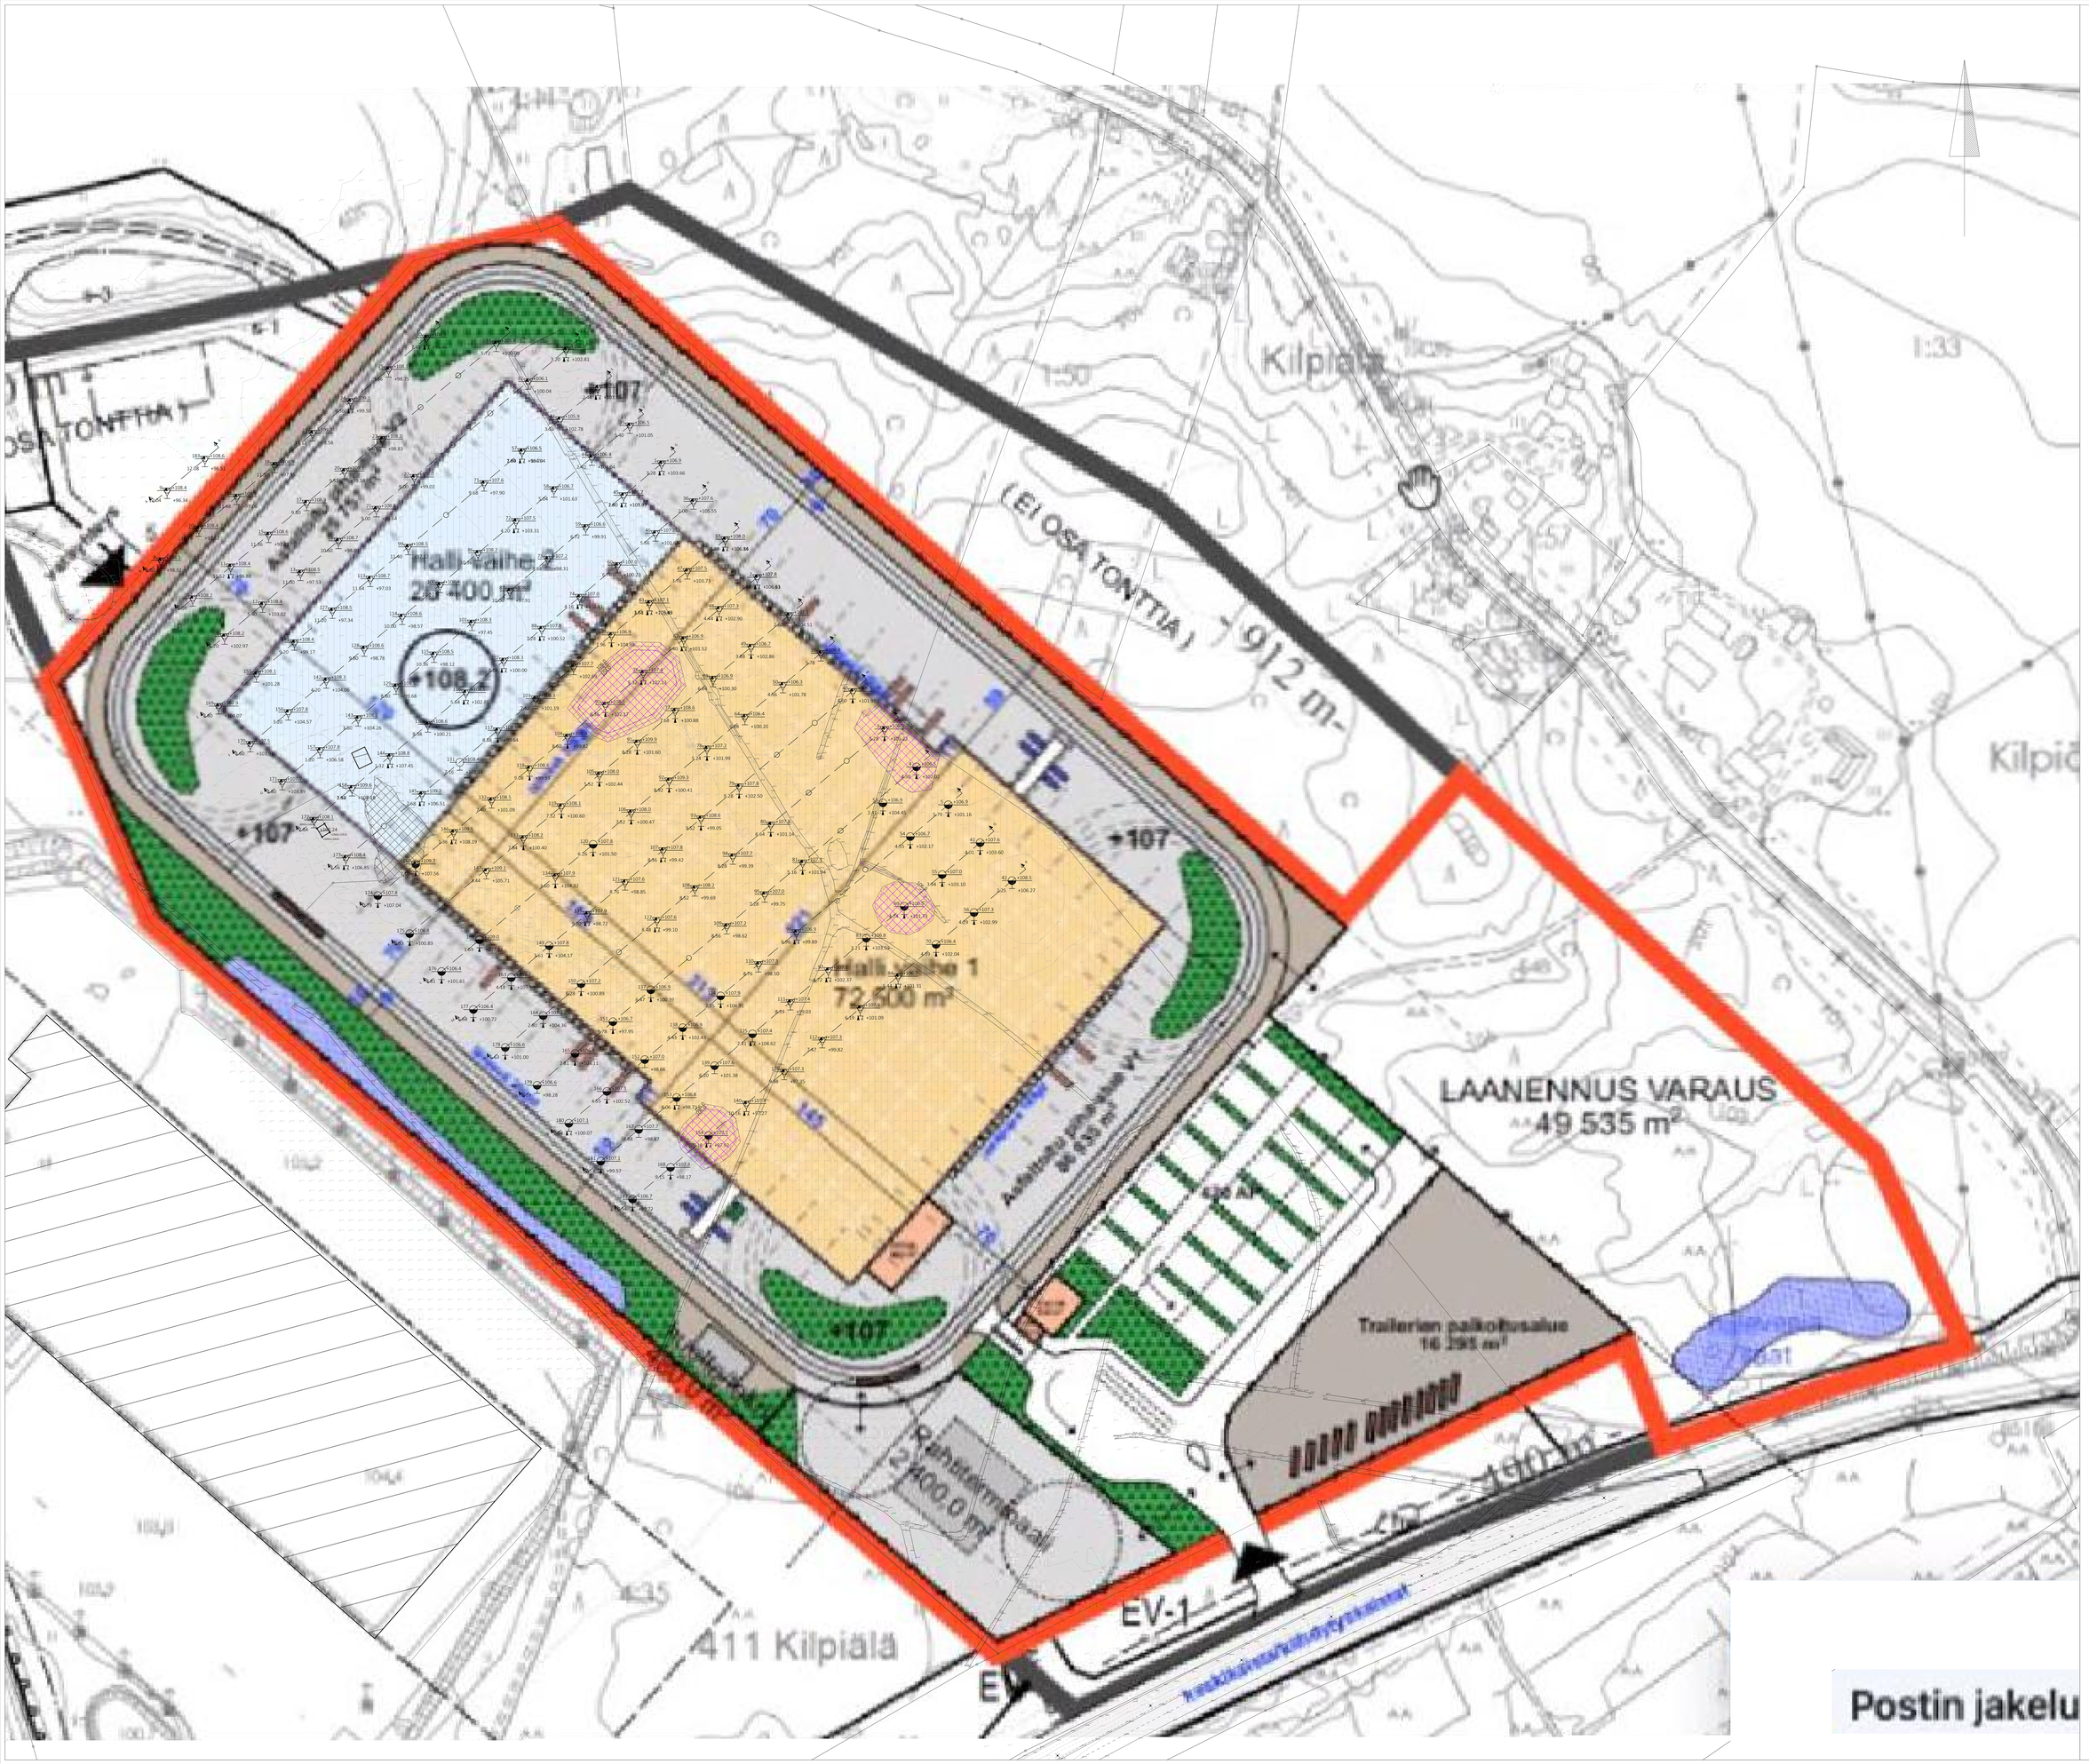

Alustavat laskennalliset kerrosmäärät

Kokonaiskerrosmäärä 181 000 m², josta:
- ajoneuvon kaivu - 56 000 m²
- rakennuspohjan kaivu basen +106,2 - 119 500 m²
- mentäessä alueita kuten tehtaita massamaa/hiltaa - 5 500 m²
- louhintamäärien arvioidaan olevan hyvin vähäisiä

Avattava, louhintatarve arvioidaan kaivutyön edetessä

Arvioitu massamaa/hiltaalue, jolla kaivuyvyys enemmän kuin rakennekerrosten edellyttämä kaivusyvyys

Pohjavesimittausten tasapaksuus -alitteet
- GW 101 - 4.4.1997 - 14.4.1997 - 106.7 m
- GW 102 - 4.4.1997 - 14.4.1997 - 106.7 m

Taasmamaisen pohjavesipinnan suunnat
- Pohjavesi
- Pohjavesi
- Pohjavesi
- Pohjavesi

Koordinaatisto GK25, korkeusjärjestelmä N2000

Tausta-aineistot:
- kartoitus Janakkalan kunta, aika 14.19/2023
- pohjatutkimukset Taratest Oy, aika 18.12/2023
- kimistosajat MML avoin data, katto 29.5.2023

Rev.	Pvm	Tehty	Muutokset

Janakkala| 424 / 895 | 2-103 / 4-12 / 4-35 / 2-5

Suunnittelu: GEO

Postin jakelukeskus, Rastikangas
14200 Janakkala

Suunnittelun vaihe: Esirakentamissuunnitelma

1:500

Taratest

Taratest Oy Ab
Kiertotie 1
FI-13100 HÄMEENLINNA
puh 020 746 4 746
www.taratest.fi

AGP	ASP	9.6.2023
GEO	19632	801