


Leikkaus A-A 1:100

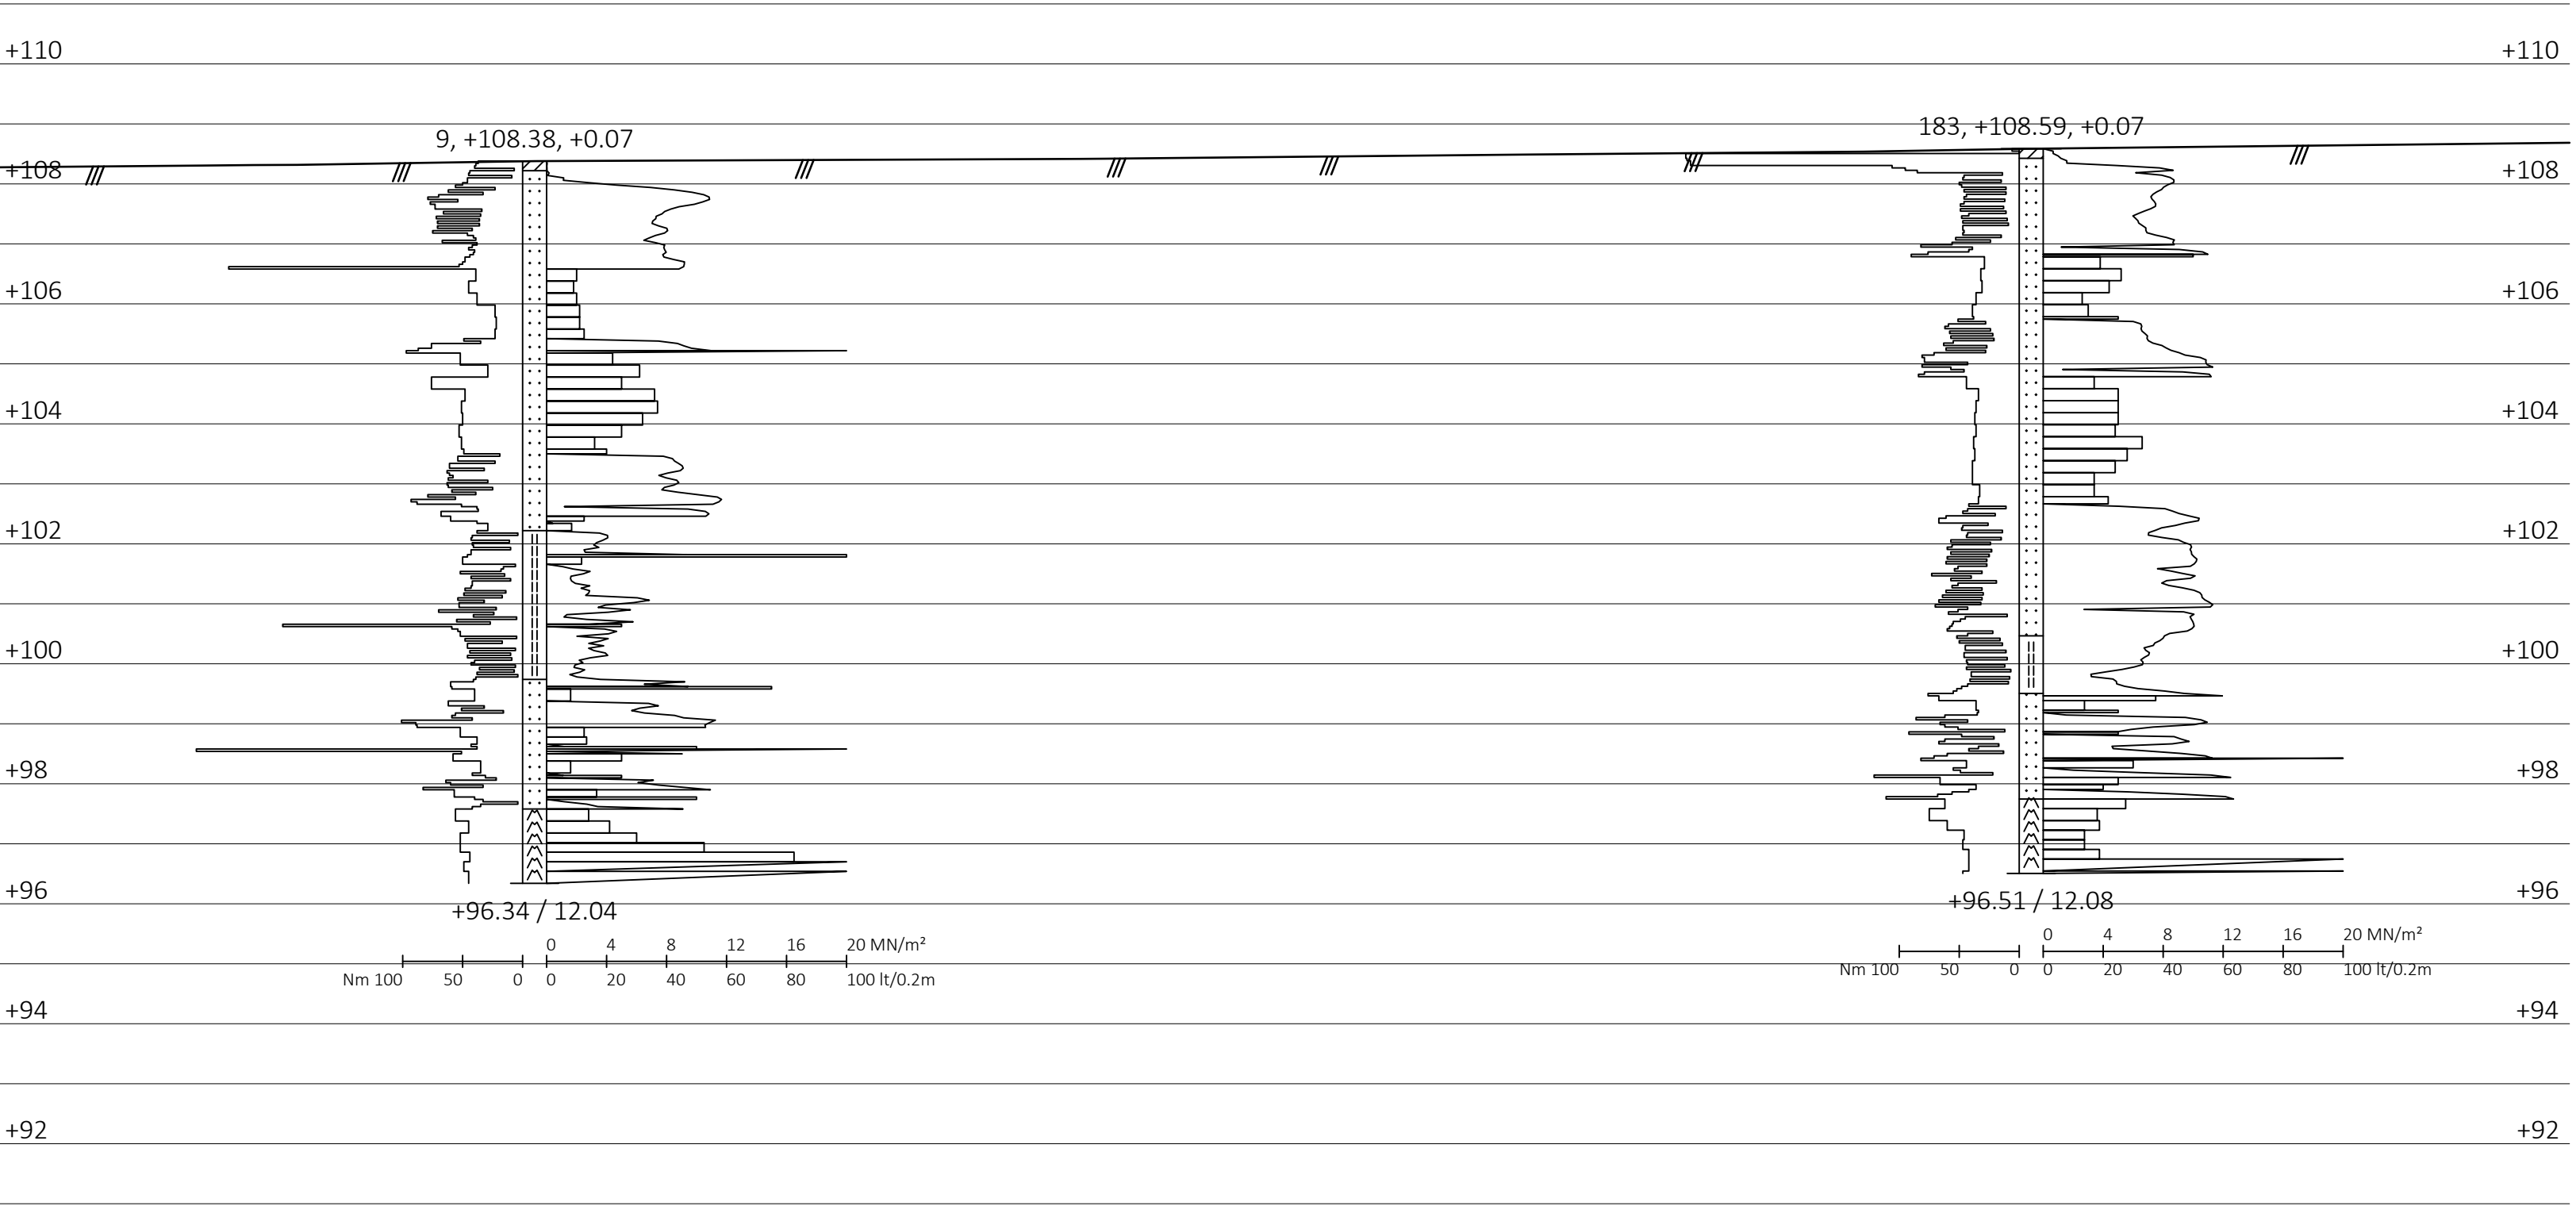

Maanpinta

Kairausdiagrammien selitteitä

Kairauksen päättymistapoja

kiveen tai kallioon	
kallioon	
kiveen	
tiiviseen maakerrokseen	
määräsyvyyteen	

Tavanomaiset kairadiagrammin maalajit


savi		turve	
siltti		moreeni	
hiekk		kiviä	
sora		humusmaa tai täyttö (yleensä rakennekerros)	

Koordinaatisto GK25, korkeusjärjestelmä N2000

- Tausta-aineistot:
- kartoitus Janakkalan kunta, vko 14-19/2023
 - pohjatutkimukset Taratest Oy, vko 16-22/2023

Rev	PVM	Tekijä	Muutokset			
KAUP. OSA/KYLA (Janakkala) 424 / 895			KORTTELUTILA 2-103 / 4-12 / 4-35 / 2-5		TONTTUNRO	
RAKENNUSTOIMENPIDE			PIIRUSTUSLAI GEO			
RAKENNUSKOHTIEN NIMI JA OSOITE Rastikangas 14200 Janakkala			PIIRUSTUKSEN SISÄLTÖ Pohjatutkimusleikkaus A-A 1:100			
 Turkkirata 9 A 33960 Pirkkala 03-368 3322 taratest@taratest.fi			SUUNN.	PIIRIT ALa	PVM 30.5.2023	HYV.
			SUUNNITTELUALA GEO	TYÖ NRO 19632	PIIRUSTUS NRO 101	MUUTOS

Leikkaus B-B 1:100

 

Maan

[illegible]

Koordinaatisto GK25, korkeusjärjestelmä N200



Tausta-aineistot:

- kartoitus Janakkalan kunta, vko 14-19/2
- pohjatutkimukset Taratest Oy, vko 16-2.

Rev	PVM	Tekijä	Muutokset

[illegible]

Leikkaus C-C 1:100

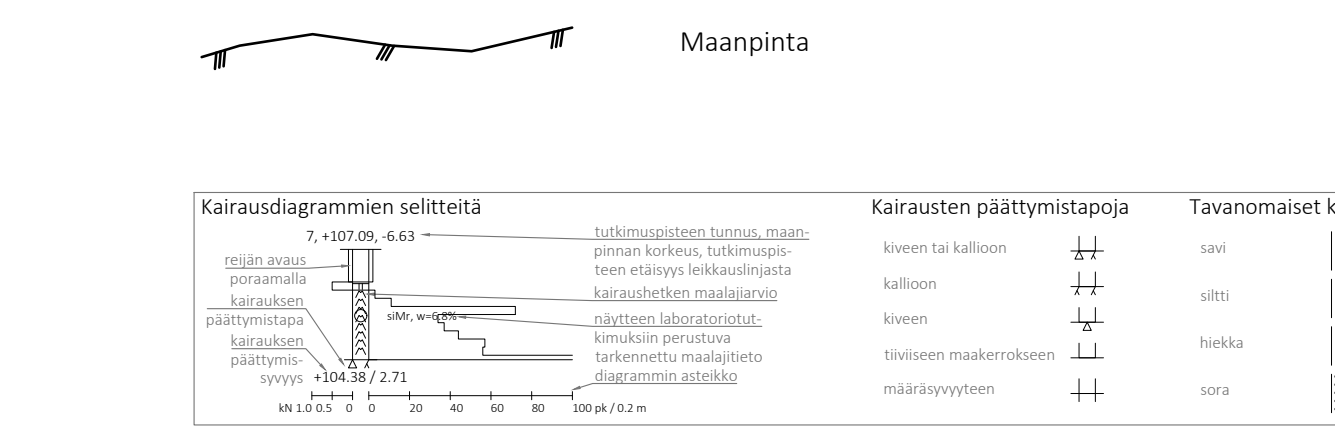 



Koordinaatisto GK25, korkeusjärjestelmä N2000

Tausta-aineistot:

- kartoituis Janakkalan kunta, vko 14-19/2023
- pohjatutkimukset Taratest Oy, vko 16-22/2023

[illegible]

eiikkaus D-D 1:100

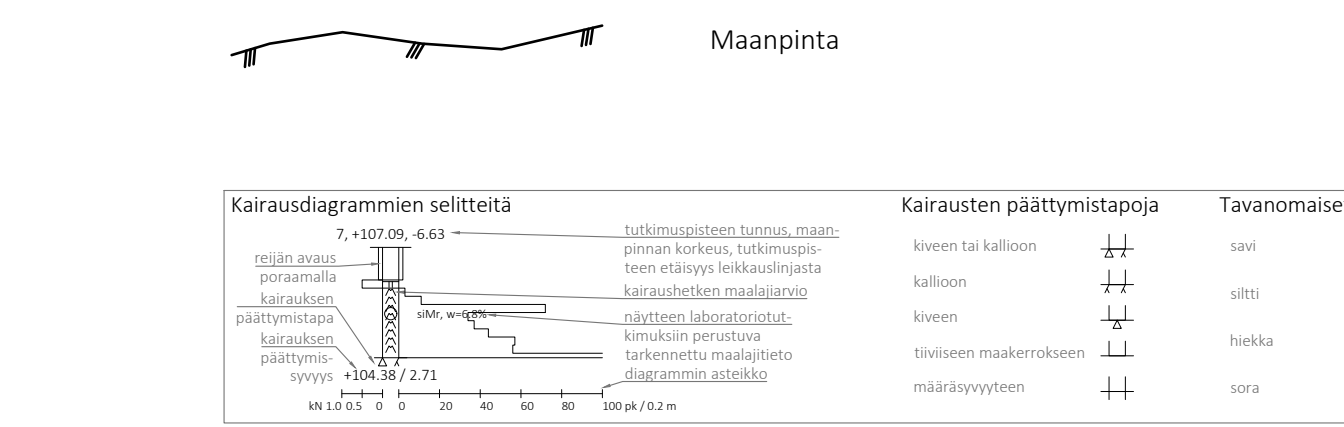 



Koordinaatisto GK25, korkeusjärjestelmä N2000

Tausta-aineistot:

- kartoitius Janakkalan kunta, vko 14-19/2023
- pohjatutkimukset Taratest Oy, vko 16-22/2023

[illegible]

ikkaus E-E 1:100

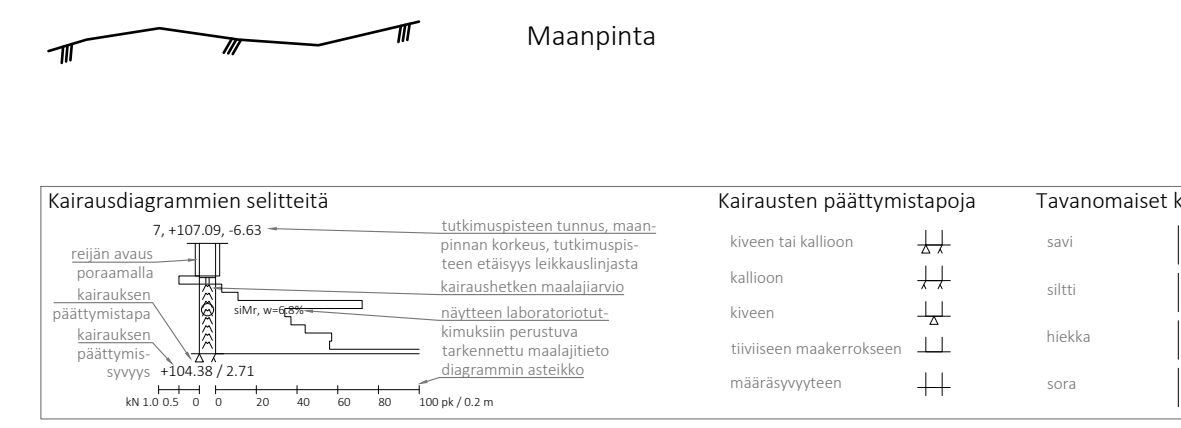 


Koordinaatisto GK25, korkeusjärjestelmä N2000

Tausta-aineistot:

- karttoitus Janakkalan kunta, vko 14-19/2023
- pohjatutkimukset Taratest Oy, vko 16-22/2023

[illegible]

Leikkaus F-F 1:100

 


Koordinaatisto GK25, korkeusjärjestelmä N2000

Tausta-aineistot:

- kartoitut Janakkalan kunta, vko 14-19/2023
- pohjatutkimukset Taratest Oy, vko 16-22/2023

[illegible]

Leikkaus G-G 1:100

 



Koordinaatisto GK25, korkeusjärjestelmä N2000

Tausta-aineistot:

- kartoitut Janakkalan kunta, vko 14-19/2023
- pohjatutkimukset Taratest Oy, vko 16-22/2023

[illegible]

Leikkaus H-H 1:100

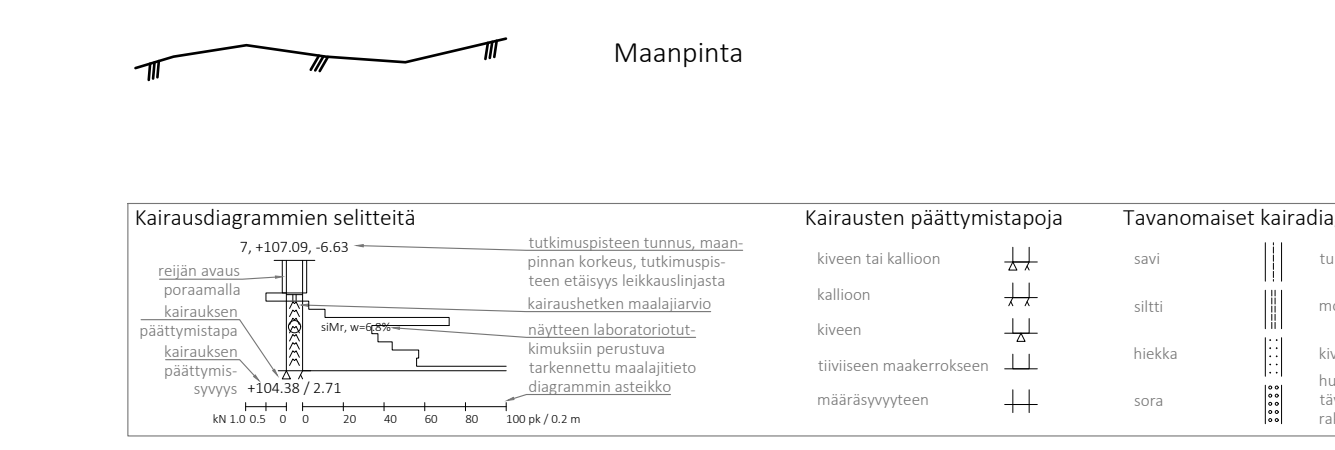 


Koordinaatisto GK25, korkeusjärjestelmä N2000

Tausta-aineistot:

- kartoitut Janakkalan kunta, vko 14-19/2023
- pohjatutkimukset Taratest Oy, vko 16-22/2023

[illegible]


Leikkaus I-I 1:100

 



Koordinaatio GK25, korkeusjärjestelmä N2000

Tausta-aineistot:

- kartoitut Janakkalan kunta, vko 14-19/2023
- pohjatutkimukset Taratest Oy, vko 16-22/2023

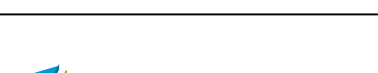Rev	PVM	Tekija		Muutokset
asiakas (Janakkala) 424 / 895	kortit/otat 2-103 / 4-12 / 4-35 / 2-5	tilaaja GEO	Yhteystiedot, puhelinnumero, sähköposti	
lisäyksiä/ lisäyksiä Rastikkangas 14200 Janakkala		muuta Pohjatutkimusleikkaus I-I		
 Turkkitie 9 A 33600 Pirkkala 03-368 3322 taratest@taratest.fi		lausuma Ala	päivä 30.5.2023	sivu 1/1
		lausuma GEO	päivä 19632	sivu 109

Leikkaus J-J 1:100

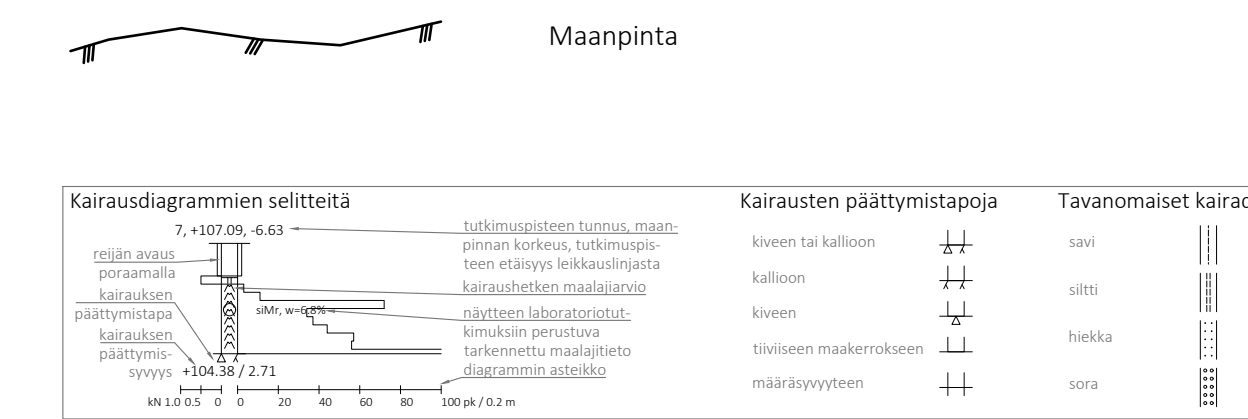 



Koordinaatio GK25, korkeusjärjestelmä N2000

Tausta-aineistot:

- karttoitus Janakkalan kunta, vko 14-19/2023
- pohjatutkimukset Taratest Oy, vko 16-22/2023

[illegible]

Leikkaus K-K 1:100

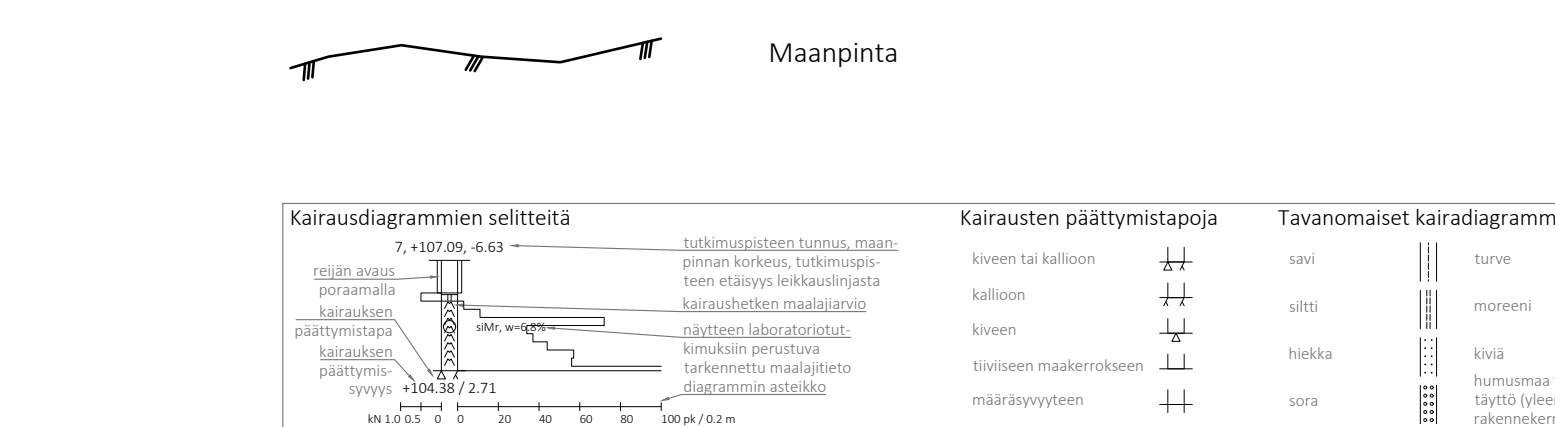 


Koordinaatisto GK25, korkeusjärjestelmä N2000

Tausta-aineistot:

- kartoitus Janakkalan kunta, vko 14-19/2023
- pohjatutkimukset Taratest Oy, vko 16-22/2023

Rev	PVM	Tekijä	Muutokset			
KÄSITTELYKOHDE (Janakkala) 424 / 895			KÄSITTELYTAVOITTEET 2-103 / 4-12 / 4-35 / 2-5		LUOVUTUSKOHTEEN NIMEN MUUTOKSET LUOVUTUSKOHTEEN GEO LUOVUTUSKOHTEEN LUOVUTUSKOHTEEN	
LUOVUTUSKOHTEEN NIMEN MUUTOKSET Rastikangas 14200 Janakkala			LUOVUTUSKOHTEEN NIMEN MUUTOKSET Pohjatutkimusleikkaus K-K			
 Turkkiranta 9 A 33560 Pirkkala 03-368 3322 taratest@taratest.fi			LUOVUTUSKOHTEEN NIMEN MUUTOKSET LUOVUTUSKOHTEEN GEO		LUOVUTUSKOHTEEN NIMEN MUUTOKSET LUOVUTUSKOHTEEN Ala 30.5.2023 LUOVUTUSKOHTEEN NIMEN MUUTOKSET LUOVUTUSKOHTEEN 19632 111	

Leikkaus L-L 1:100

 

Koordinaatisto GK25, korkeusjärjestelmä N2000


Tausta-aineistot:

- kartoituis Janakkalan kunta, vko 14-19/2023
- pohjatutkimukset Taratest Oy, vko 16-22/2023

Rev	PVM	Tekijä	Muutokset

Janakkala) 424 / 895		2-103 / 4-12 / 4-35 / 2-5		PÄÄKÄSIVÄLITÄS- JA KÄSIVÄLITÄS LAUREAT	
Rastikangas 14200 Janakkala		Pohjatutkimusleikkaus L-L		PÄÄKÄSIVÄLITÄS LAUREAT	
Turkkiranta 9 A 33600 Pirkkala 01-3660 3322 turkatest@turkatest.fi		Tutkimus		Ala	30.5.20
GEO		19632		112	

Leikkaus M-M 1:100

 [illegible]

laatu GK25, korkeusjärjestelmä N2000



aineistolot:

harjoitus Janakkalan kunta, vko 14-19/2023

ohjatutkimukset Taratest Oy, vko 16-22/2023

[illegible]

Leikkaus N-N 1:100

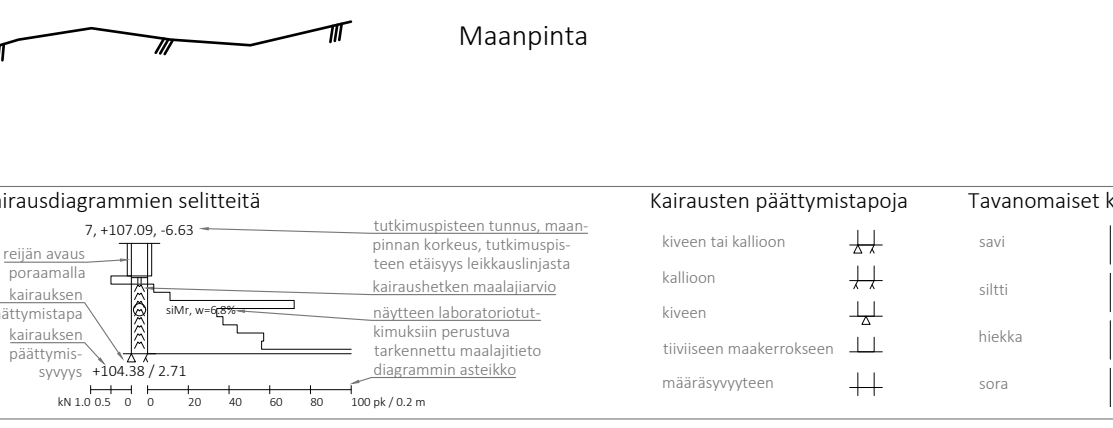 



ordinaatisto GK25, korkeusjärjestelmä N2000

mausta-aineistot:

- kartoitut Janakkalan kunta, vko 14-19/2023
- pohjatutkimukset Taratest Oy, vko 16-22/2023

[illegible]

ikklaus O-O 1:100

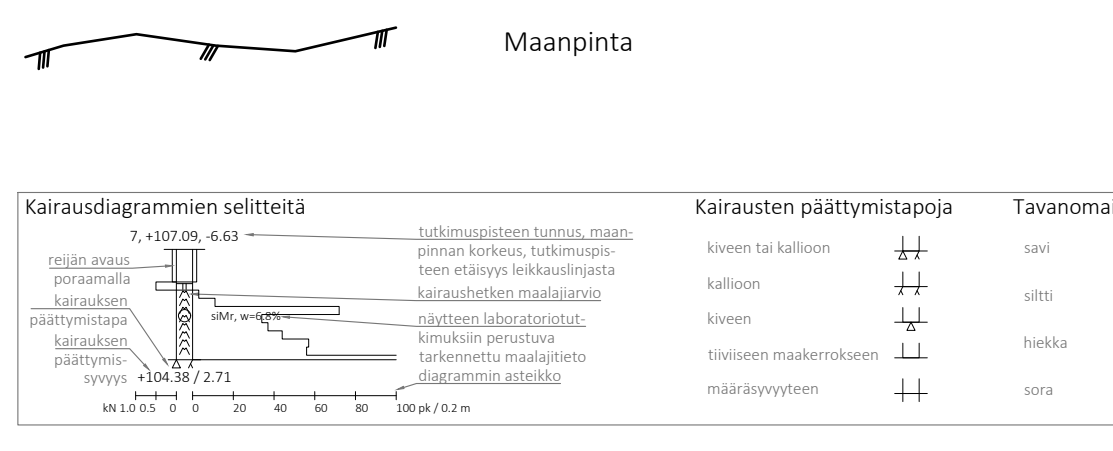 

Koordinaatisto GK25, korkeusjärjestelmä N2000


Tausta-aineistot:

- kartoitus Janakkalan kunta, vko 14-19/2023
- pohjatutkimukset Taratest Oy, vko 16-22/2023

Rev	PVM	Tekijä	Muutokset

Yhteystiedot (Jänakkala) 424 / 895 2-103 / 4-12 / 4-35 / 2-5		PROJEKTOINTI- ja KÄSITTELYALUEIDEN ARVIOINTI	
Puhelinnumero		PROJEKTINUMERO	
		GEO	
PROJEKTIKOHTEEN NIMI JA Osoite		PROJEKTIKOHTEEN TUNNUS	
Rastikangas 14200 Jänakkala		Pohjatutkimusleikkaus O-O	
		KUUKAUSI	EIKÄ
			Ala
		KUUKAUSI	PÖYDÄ
 Turkkilä 9 A 33500 Pirkkala 03-368 3322 taratest@taratest.fi		GEO	19632
			1

Leikkaus P-P 1:100

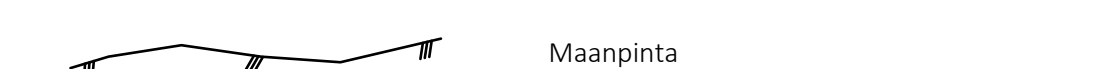[illegible]

Koordinaatisto GK25, korkeusjärjestelmä N2000


Tausta-aineistot:

- kartoitus Janakkalan kunta, vko 14-19/2023
- pohjatutkimukset Taratest Oy, vko 16-22/2023

Rev	PVM	Tekijä	Muutokset

JANAKAALTA (Janakkala) 424 / 895 RAJAKUUSIKOMISSIO	SUOJITUSTYÖ 2-103 / 4-12 / 4-35 / 2-5	TILITARKASTUS YHDEKSÄNEN RAJAKUUSIKOMISSIO
RAJAKUUSIKOMISSIO	PÄIVÄYS GEO	
RAJAKUUSIKOMISSIO NIMI (OIKEUS)	RAJAKUUSIKOMISSIO	
Rastikaangas 14200 Janakkala	Pohjatutkimusleikkaus P-P	
 Turkkiranta 9 A 33560 Pirkkala 031-368 3322 taratest@taratest.fi		
NIMI GEO		NIMI Ala
SUOJITUSTYÖ 424 / 895		PÄIVÄYS GEO 19632

likkaus Q-Q 1:100

 



koordinaatisto GK25, korkeusjärjestelmä N2000

- kartoitut Janakkalan kunta, vko 14-19/2023
- pohjatutkimukset Taratest Oy, vko 16-22/2023

Ev	PVM	Tekijä	Muutokset

(Jankalla) 424 / 895 2-103 / 4-12 / 4-35 / 2-5 RASTIKESKUS OY		PÄIVÄKALU GEO RASTIKESKUS OY	
Rastikeskus 14200 Jankalla		Pohjatutkimusleikkaus Q-Q	
 Turkkiranta 9 A 39560 Pirkkala 03-106 3322 taratest@taratest.fi		SÄÄNNÖ GEO	KESTO AlA PÄIVÄ 30.5.2023 KÄYTTÖ 117 KÄYTTÖ

Leikkaus R-R 1:100

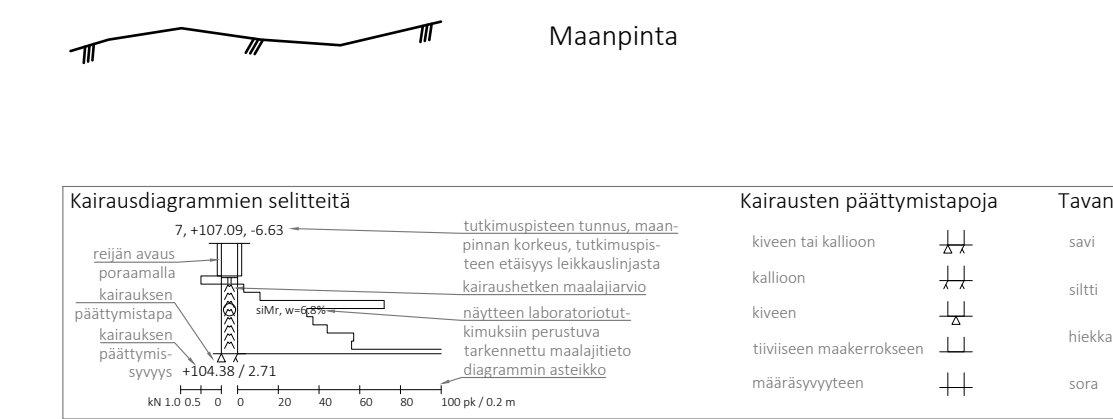 

Koordinaatisto GK25, korkeusjärjestelmä N2000

Tausta-aineistot:

- kartoitus Janakkalan kunta, vko 14-19/2023
- pohiatutkimukset Taratest Oy, vko 16-22/2023

Rev	PVM	Tekijä	Muutokset

JANAKALLA) 424 / 895	HORTIFILIA 2-10373/4-12 / 4-35 / 2-5	YHTYMÄT YHTYMÄKASSAT YHTYMÄKASSAT YHTYMÄT				
REKISTERÖIDYT	PROJEKTIO GEO					
REKISTERÖIDYT NIMET (SUOMI)	PROJEKTIOVAIKUTUKSET	Pohjatutkimusleikkaus R-R				
Rastikangas 14200 Janakkala						
	Turkikiranta 9 A 33500 Pirkkala 01-368 3322 taratrest@taratrest.fi	<table><tr><th>SIVU</th><th>NIMI</th></tr><tr><td></td><td>Ala</td></tr></table>	SIVU	NIMI		Ala
SIVU	NIMI					
	Ala					
	<table><tr><th>KANTAMATTA</th><th>NIMI</th></tr><tr><td>GEO</td><td>19632</td></tr></table>	KANTAMATTA	NIMI	GEO	19632	
KANTAMATTA	NIMI					
GEO	19632					