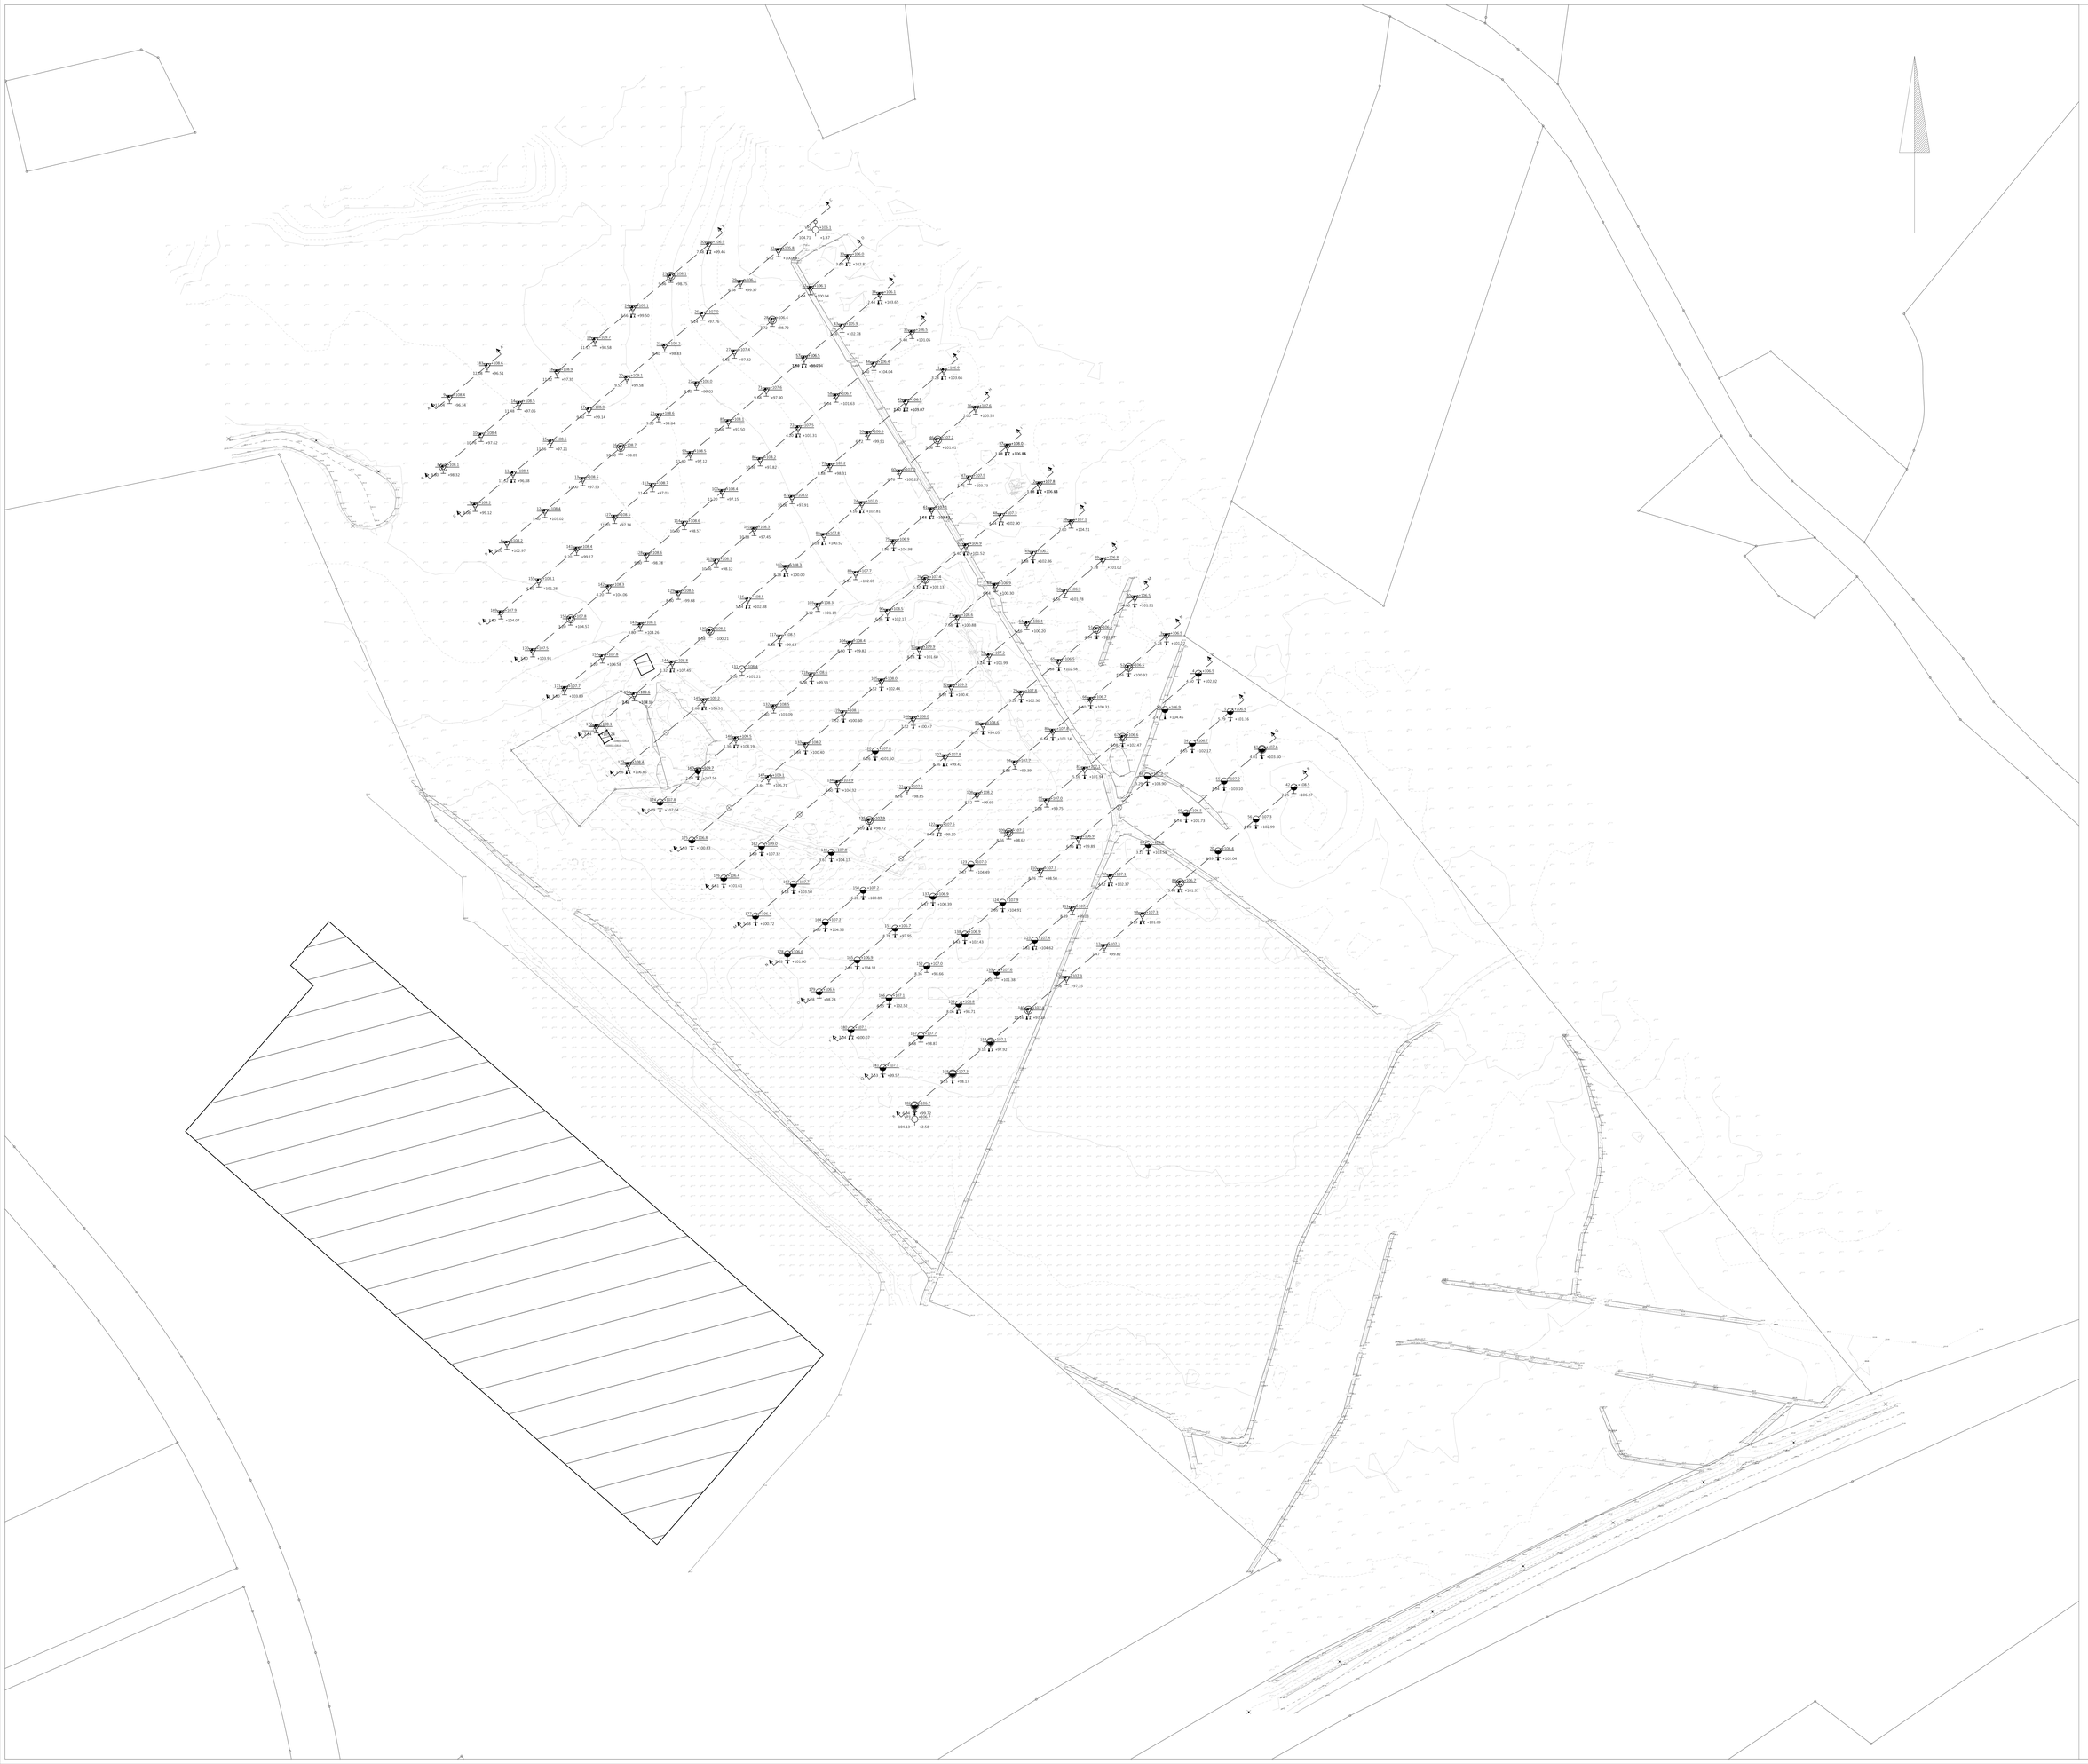

Koordinaatisto GK25, korkeusjärjestelmä N2000

Taustaa ameistol:
- kartoitus Janakkalan kunta, nro 14 19/2023
- kiinteistörajat MML avoin data, karttu 22.6.2023
- kiinteistötiedot MML avoin data, karttu 22.6.2023

Nro	PVM	Tehty	Muutokset

Janakkala| 424 / 895 2-103 / 4-12 / 4-35 / 2-5

Suunnittelukohde

Rautkangas
14300 Janakkala

Suunnittelusta vastaava yksikkö

GEO

Piirustuksen nimi

Pintavaatimus- ja poijutuksumuseamapiirros

1:500

Taratest
Turkkirata 8 B
13100 Riihimäki
puh. 010 296 4000
www.taratest.fi

Laat.	Alä	22.6.2023	Tark.
GEO	19632	001	