


LEIKKAUS A-A

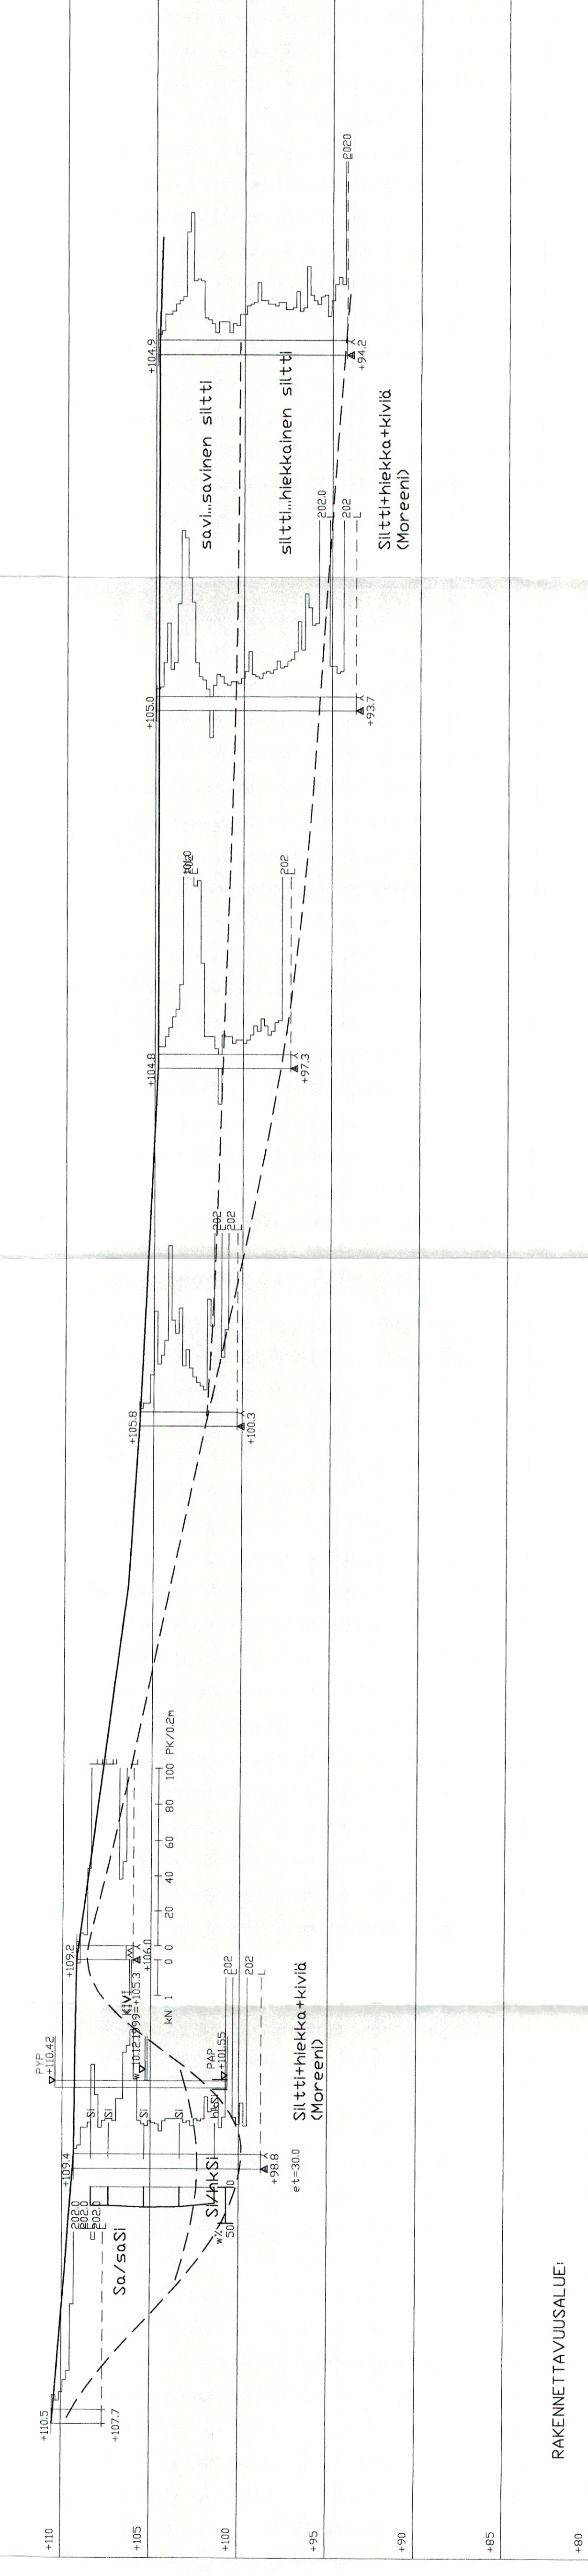

RAKENNETTAVUUSALUE:


I | II | I

III

M01 | M02 | M03 | M04 | M05 | M06

JAKELU	Pvm 30.12.99										
JANAKKALAN KUNTA/KIRJAVAINEN	2+D										
GEOTEK OY/PALMI	1										
KODIOMAKSURA											

RAKENNETTAVUUSALUEET: KTS. G209-7002-10



GEOTEK OY
 KIRVINKATU 2
 00200 ESPOO
 Puh. 09-88791
 TELEFAX 09-8037715

Viranomaisen arkitomerkintöjä
 Tomittirno

Rakennuslupa
 Pohjatutkimus
 Luoks n:o

Rakennuskortteen nro
 JANAKKALAN KUNTA
 MOISIO
 Mitakaavat
 1:200 / 1:1000

Leikkaus A-A
 Piir. n:o

Piir. DTT
 HAP
 G209-7002-10

Suunn.
 Hannu Palmu
 Pvm
 30.12.1999

Tilaajan piir. n:o
G209-7002-11