



LEIKKAUS C-C

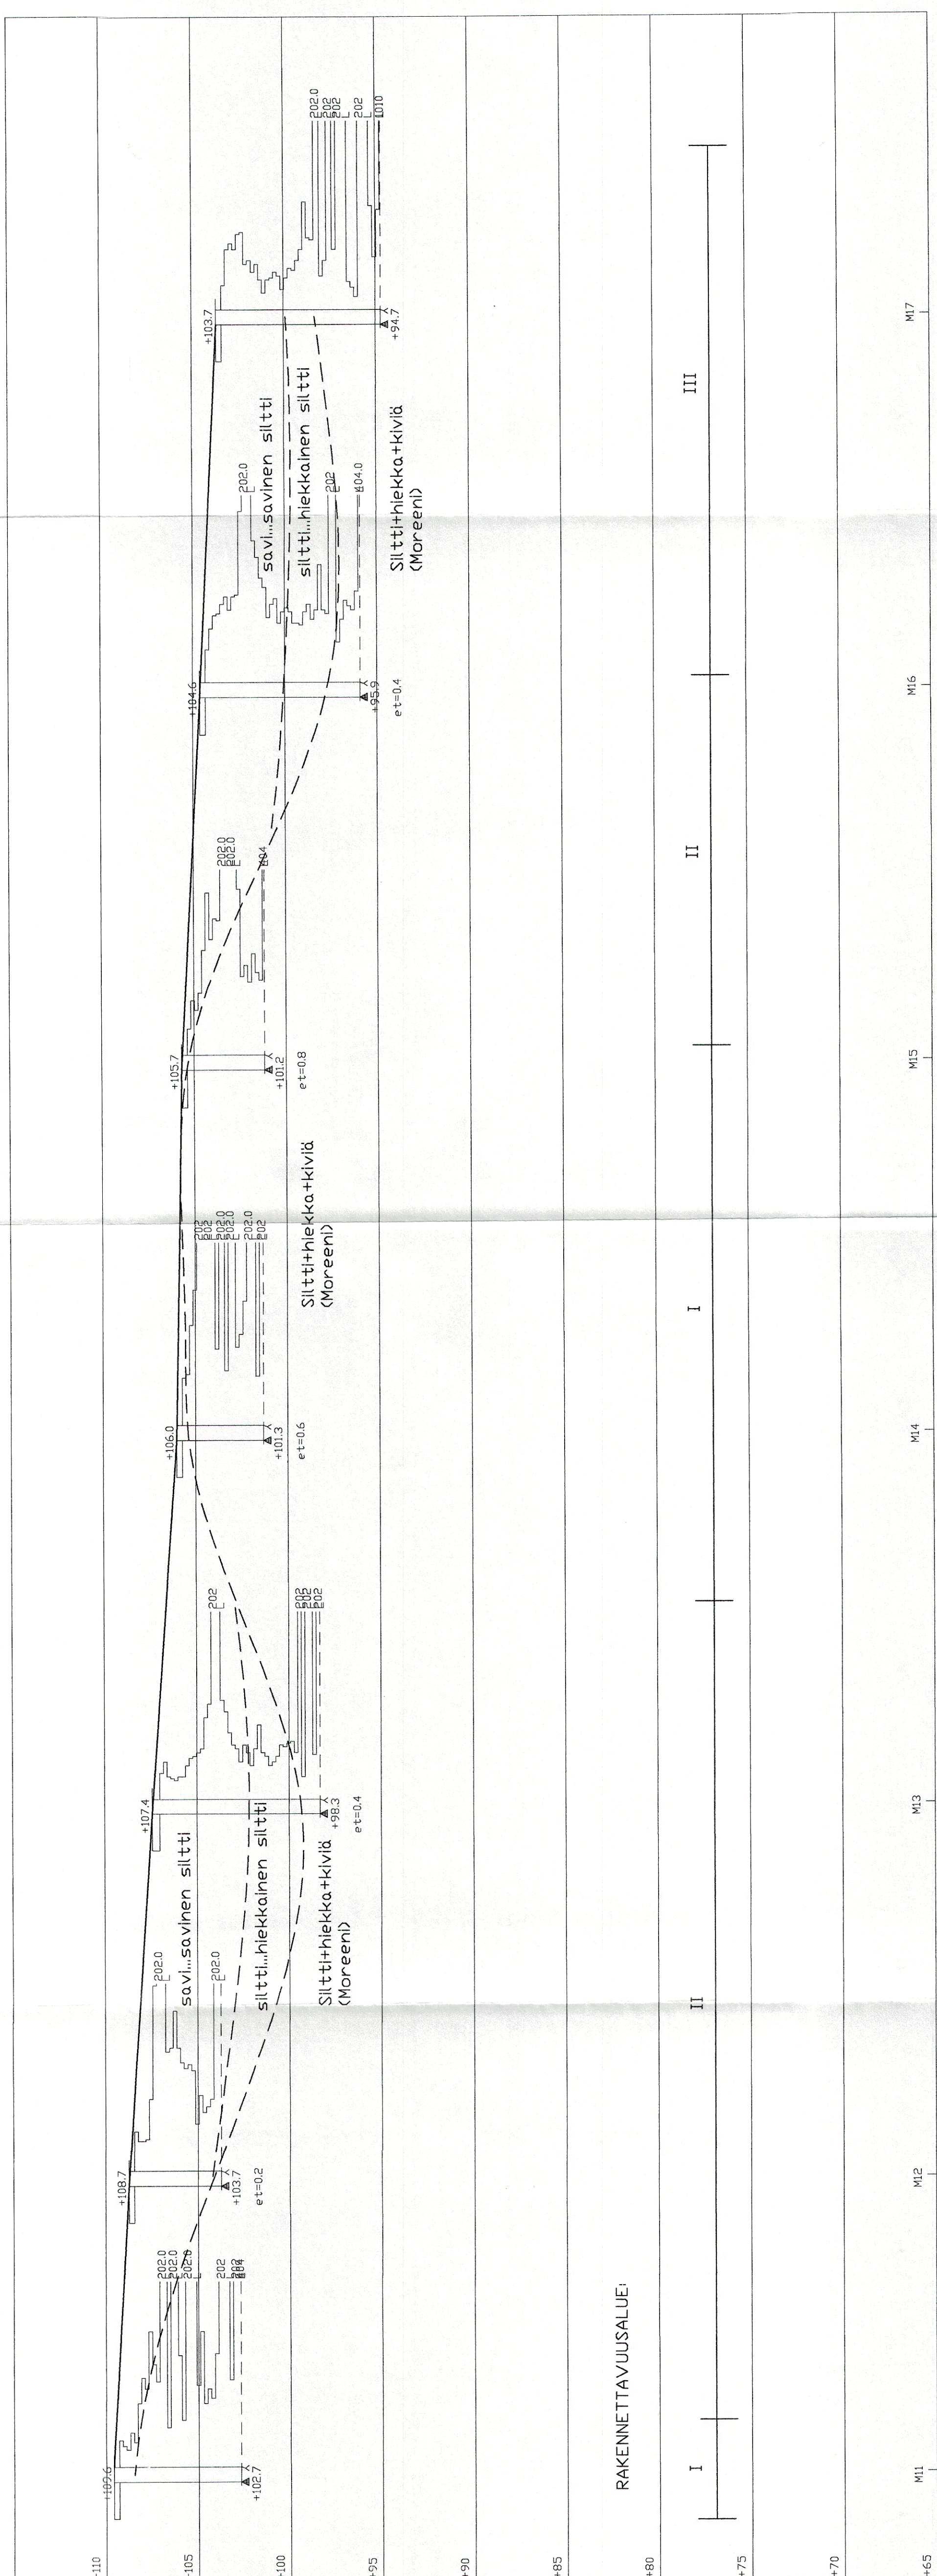

RAKENNETTAVUUSALUEI

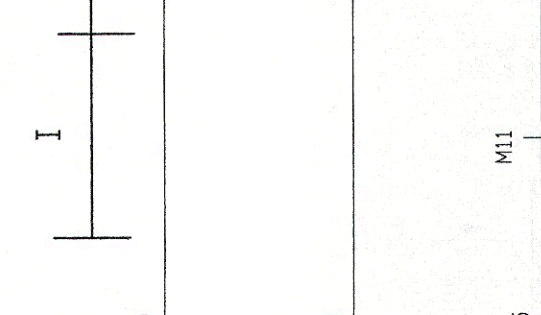

RAKENNETTAVUUSALUEET: KTS. G209-7002-10

JAKELU	pvm 30.12.99
JANAKKALAN KUNTA/KIRJAVAINEN	2+D
GEOTEK OY/PALMU	1.
	KOPIDMARRR

GEOTEK OY
 KORHAKATU 2
 00210 ESPOO
 PUHELUNUMERO 09-8037715
 TELEFAX 09-8037715
 Viranomaisen arkiomerkintöjä

Kosa/Kyky
 Kerttu/Tia
 Tontri/Rno

Rakennusvoimengide
 Pohjustuslaaji **POHJUSTUKKIMUS**
 Rakennuskohteen nimi **Mittakaavat**
JANAKKALAN KUNTA
MOISIO
 1:200 / 1:1000

Leikkaus **LEIKKAUS C-C**

Plint. **OTT**
 Tark. **HAP**
 Lityy par. no **G209-7002-10**

Plint. no
 Pvm **30.12.1999**
 Suunn. **Hannu Palmu**
 Tilaajan plint. no **G209-7002-13/**

GA:GEMTQQA:F200 7003:Maar 1017, 1018